

**ATHI:**

ALMENNAR SKÝRINGAR SJÁ TEIKN. B001

BENDING VEGGJA NEMA ANNAD SÉ TEKID FRAM:

180/200/250mm ÞYKKIR:  
TVÖFALT NET K10c200 LÖÐRÉTT OG K10c250 LÁRÉTT

120/150mm ÞYKKIR:  
INNVEGGIR:  
EINFALT NET K10c200 LÖÐRÉTT OG K10c250 LÁRÉTT

JÁRNUN KRINGUM OP ER 2STK K12 OG JÁRNFYRIRKOMULAG

SKY SKÝRINGARBLADI (NEMA ANNAD KOMI FRAM)  
Í INNVEGGJUM KOMA 2K12 Í VEGGENDA

SÉU JÁRNABAKKAR NOTADIR Í STAÐ VINKLA/U-LYKKJA SKULU

PEIR VALDIR ÞANNIG AÐ JÁRNAMAGNID SÉ ÞAÐ SAMAN.

EINANGRUNARÞYKKTIR ERU

-100mm PLASTEINANGRUN UNDIR BOTNPLÖTU

-100mm PLASTEINANGRUN NIDUR MED SÖKKUL

GRUNNUR FYLLIST MED FROSTPOLNINI GRÚS EDA ÖDRU

VIBURKENNDU FROSTPOLNU EFNI.

ÞJAPPA SKAL Í 300mm LÖGUM MED 60kg VIBRASLEDA, FARA

SKAL A.M.K. ÞRJÁR YFIRFERÐIR Á HVERT LAG. VID ÞJÖPPUN MÁ

HÆÐARMUNUR FYLINGAR EKKI VERA MEIRA EN 500mm

(NEMA Í STÖÐVEGGJUM), HLUFTALL KORNA

MINNA EN 0,02mm SKAL EKKI VERA MEIRA EN 3% AF ÞYNGD

FYLINGAREFNISINS. ENGINN STEINN Í FYLLINGUNNI MÁ VERA

STERRI EN Þ LAGÞYKKT VID ÞJÖPPUN.

KJARNABORA/SAGA MÁ FYRIR LÖGNUM EF EKKI HEFUR VERID

GERT FYRIR ÞEIM Í UPPSTEYPU.

ATH G.R.F. ÚRTAKI FYRIR LAGNASTOFNA Í SÖKKLA PAR SEM

STOFNAR KOMA NIDUR MED FRAM VEGGJUM OG GETA REKIST

Í SÖKKULFÆTUR.

LAGNAGÖT ERU BREIDD OG HÆÐ 200x200. UPPGEFIN KÓTI ER Á

NEDRI BRÚN GATS. LENDI KÓTI Á GATI UNDIR NEDRI BRÚN


SÖKKULS (HÁÐ SÖKKULDÝPT)ÞÁ LIGGUR LÖGNIN UNDIR

SÖKKULVEGG. LAGNAGÖT SJÁST Á LAGNATEIKNINGUM.

YFIRFARA SKAL ALLAR MÁLSETNINGAR OG HÆÐARFÓTA M.T.T

TEIKNINGAARKITEKTA OG GERA HÖNNUDUM VIDVART EF MISRÆMI

FINNST.

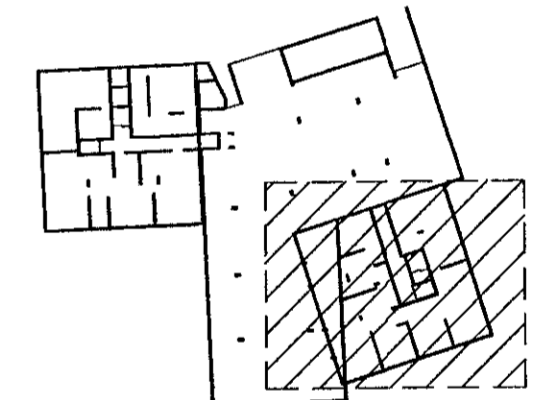

**LYKILMYND**

Hönnunarskrif: Örn Árnason 47 9690984-5749

BREYTINGAR			
NR.	DAGS.	BREYTING	SP.
1	19.08.2022	Frumútgáfa	HOÖ

**VERKFRÆÐISTOFA**

NNE Verkfærðistofa ehf. kl. 460421-0470  
HÆÐASMARI 6, 201 KÓPAVOGUR  
hoo@nne.is, Sí. 8993577(HOO)/8993077(SAO)

SAMÞYKKT Hákon Örn Ómarsson 300577-3189


VERK  
HRINGHAMAR 35-37  
HAFNARFJÖÐUR

TEIKNING  
BURÐARVIRKI  
GRUNNMYND  
SÖKKLAR OG BOTNPLATA

HANNAÐ	TEIKNAD	YFIRFARID	MELKYRVAÐI
HOÖ	HOÖ	SAÖ	1:50

DAGS.	VERK NR.	TEIKNING NR.	ÚTGÁFA NR.
19.08.2022	22005	B013	1

©Örn Árnason og önnur teikningar, að hluta eða í heild er háð skýrlegu höfundum

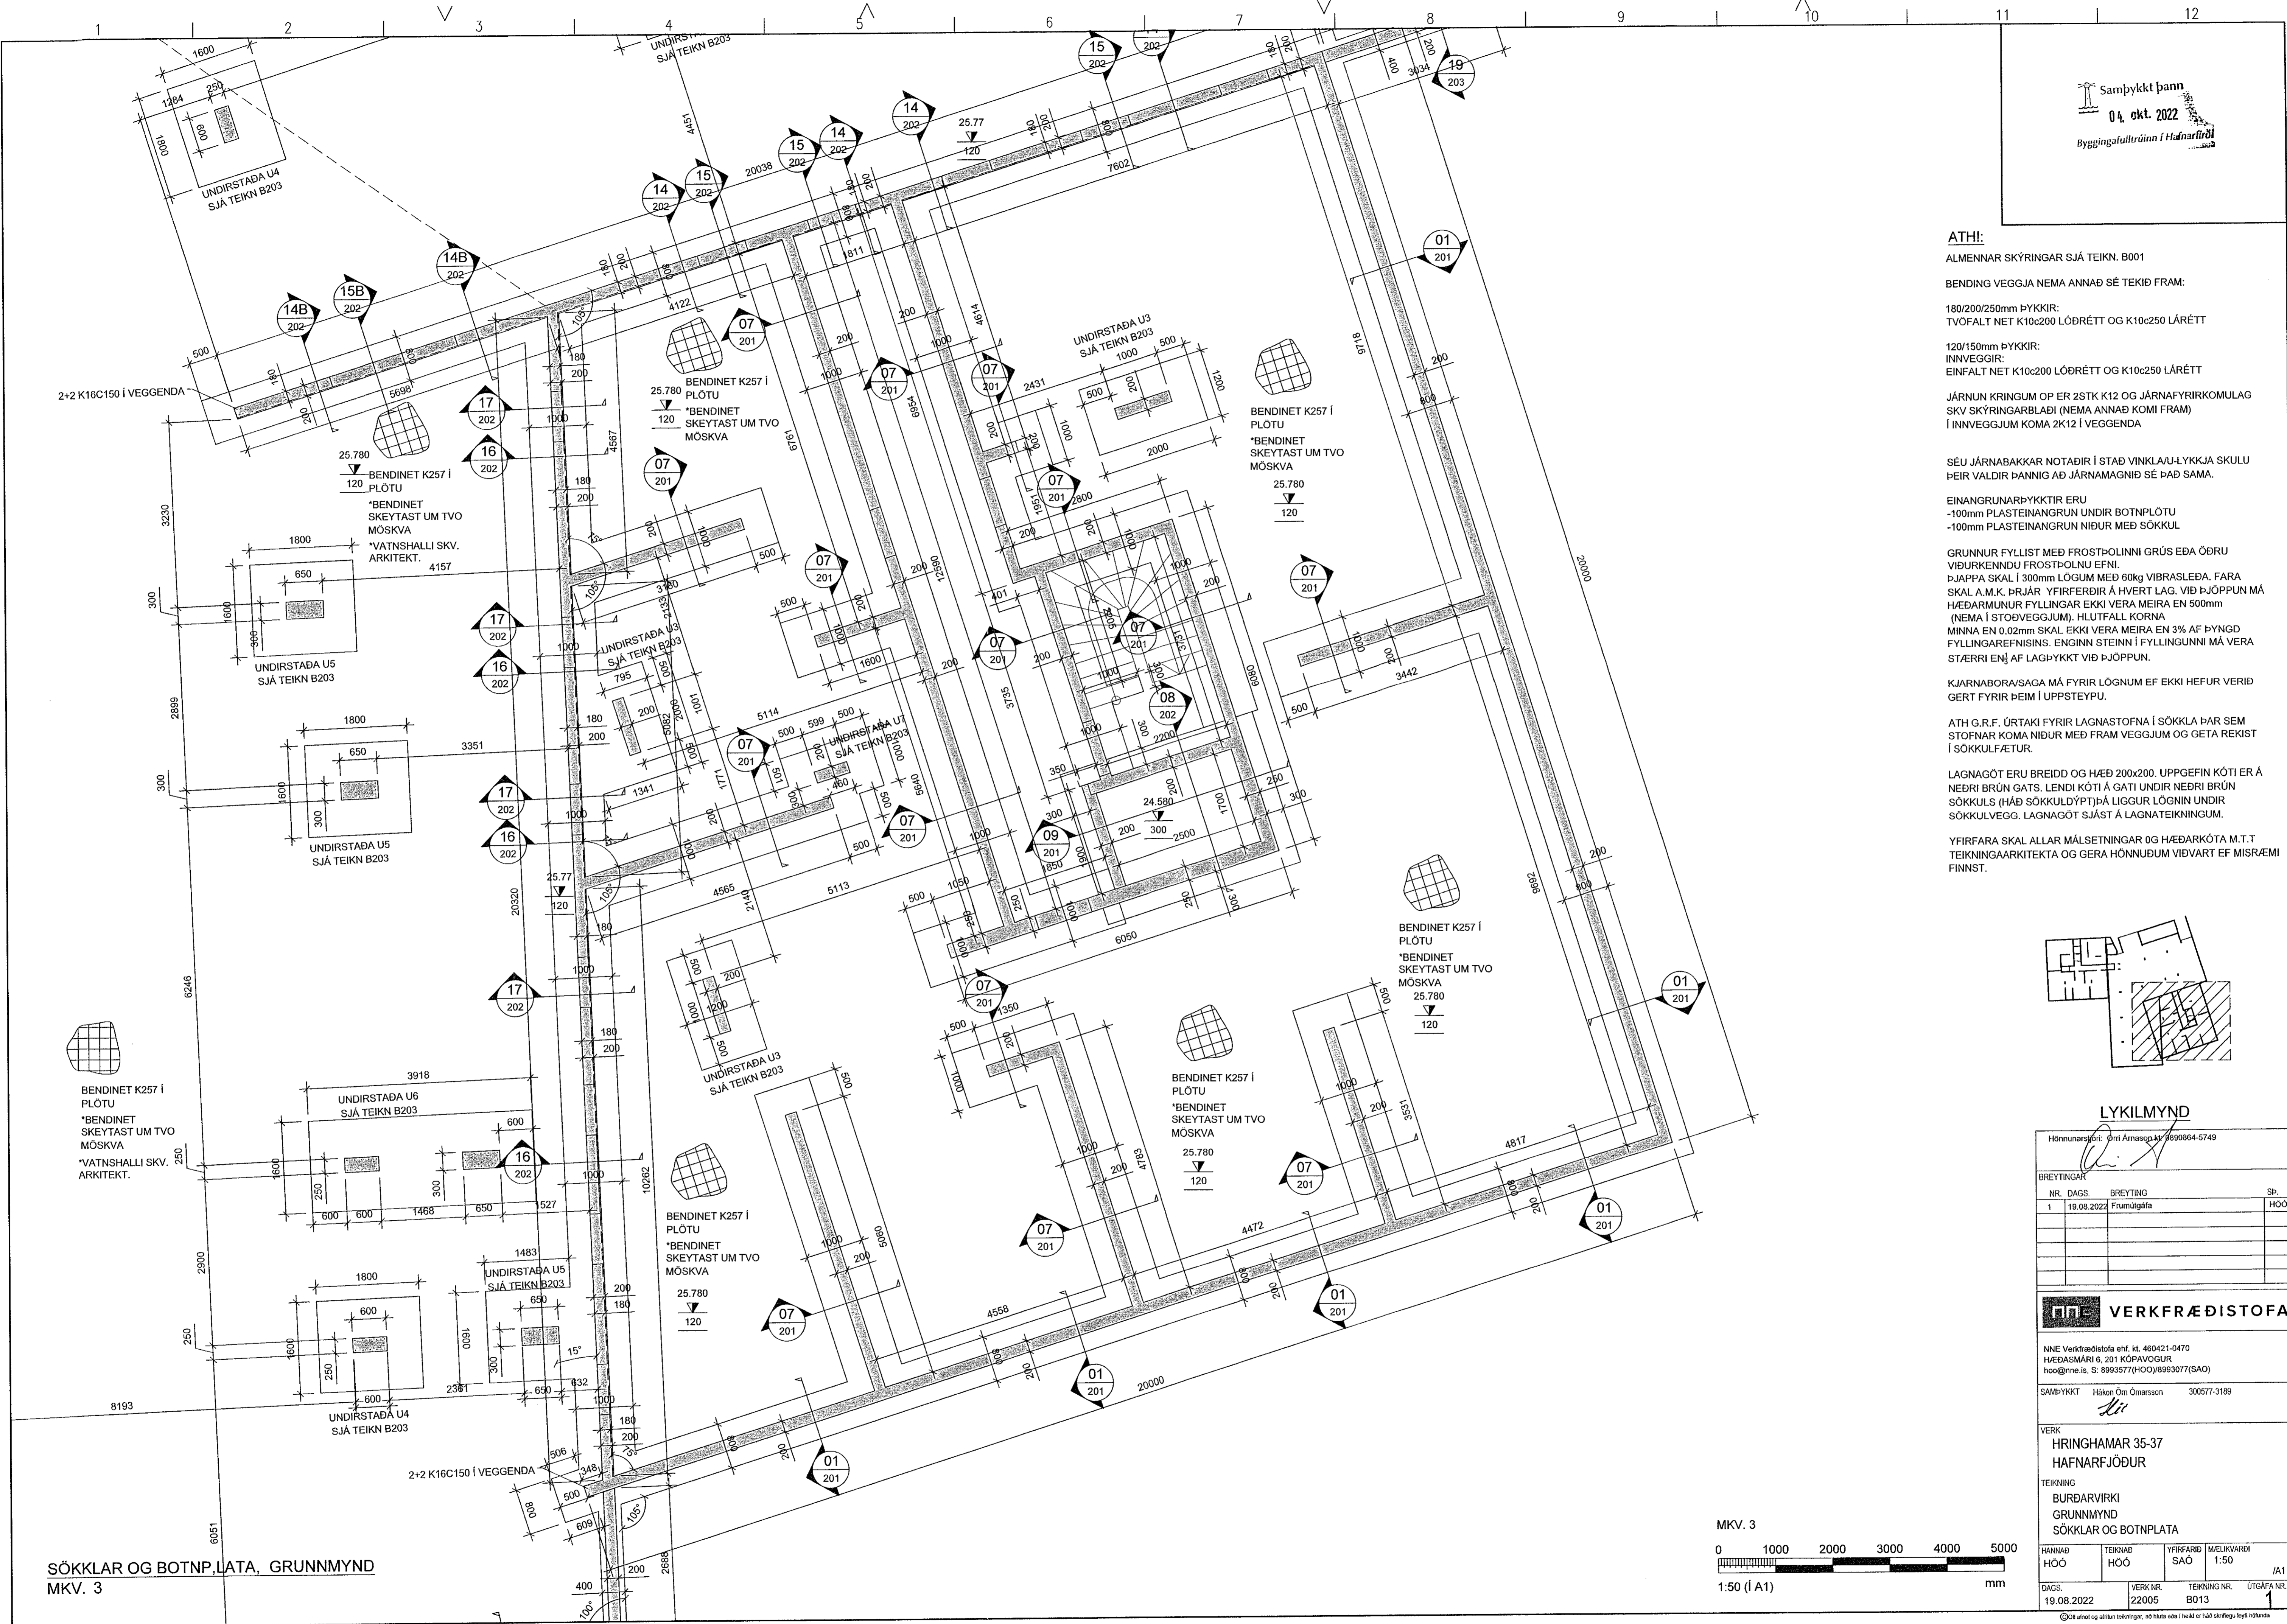

SÖKKLAR OG BOTNPLATA, GRUNNMYND  
MKV. 3

