


**ATH!**  
 ALMENNAR SKÝRINGAR SJÁ TEKN. B001  
 BENDING VEGGJA NEMA ANNAD SÉ TEKID FRAM:  
 180/200mm PÝKKIR:  
 TVÖFALT NET K10c200 LÓÐRÉTT OG K10c250 LÁRÉTT  
 120/150mm PÝKKIR:  
 INNVEGGIR:  
 EINFALT NET K10c200 LÓÐRÉTT OG K10c200 LÁRÉTT  
 JÁRNUN KRINGUM OP ER SKV SKÝRINGARBLAD  
 Í INNVEGGJUM KOMA 2K12 Í VEGGENDA  
 SÉU JÁRNABAKKAR NOTADIR Í STAÐ VINKLA/U-LYKKJA SKULU  
 ÞEIR VALDIR ÞANNIG AD JÁRNAMAGNID SÉ ÞAD SAMA.  
 KJARNABORA/SAGA MÁ FYRIR LÖGNUM EF EKKI HEFUR VERID GERT FYRIR  
 ÞEIM Í UPPSTEYPU.  
 LAGNAGÓT SJAST Á LAGNATEIKNINGUM.  
 YFIRFARA SKAL ALLAR MÁLSETNINGAR OG HÆÐARKÓTA M.T.T TEIKNINGA  
 ARKITEKTA OG GERA HÖNNUÐUM VIÐVART EF MISRÆMI FINNST.

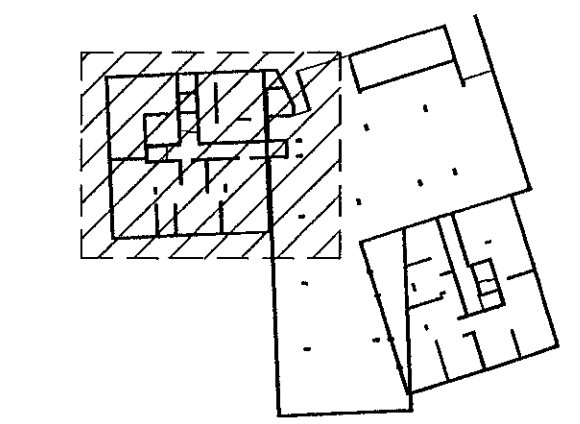

**LYKILMYND**

Hönnunarskipti: Örn Arnason kt. 069994-5749

NR.	DAGS.	BREYTING	Sp.
1	19.08.2022	Frumútgáfa	HÓO

**VERKFRÆDISTOFA**

NNE Verkfraeðistofa ehf. kt. 460421-0470  
 HJEDASMARI 6, 201 KOPAVOGUR  
 hoo@nne.is, S: 8993577(HOO)/8993077(SAO)

SAMÞYKKT Hákon Örn Ómarsson 300577-3189

VERK  
 HRINGHAMAR 35-37  
 HAFNARFJÖÐUR

TEIKNING  
 BURÐARVIRKI  
 GRUNNMYND  
 VEGGIR OG LOFTAPLATA KJALLARA

HANNAÐ	TEIKNAD	YFRIFARID	MEIÐLKVARÐI	ÚTGAFA NR.
HÓO	HÓO	SAO	1:50	1

DAGS. 19.08.2022 VERK NR. 22005 TEIKNING NR. B110 ÚTGAFA NR. 1

VEGGIR OG LOFTAPLATA KJALLARA, GRUNNMYND  
 MKV. 3