


Samþykkt þann
04. okt. 2022
Byggingafulltráinn í Hafnarfirði

ATHI:
ALMENNAR SKÝRINGAR SJÁ TEIGN. B001
BENDING VEGGJA NEMA ANNAD SÉ TEKID FRAM:
180/200mm ÞYKKIR:
TVÓFALT NET K10c200 LÓBRÉTT OG K10c250 LÁRÉTT
120/150mm ÞYKKIR:
INNVEGGIR:
EINFALT NET K10c200 LÓBRÉTT OG K10c200 LÁRÉTT
JÁRNUN KRINGUM OP ER SKV SKÝRINGARBLAÐ
Í INNVEGGJUM KOMA 2K12 Í VEGGENDA
SÉU JÁRNABAKKAR NOTADIR Í STAÐ VINKLAU-LYKKJA SKULU
DEIR VALDIR ÞANNIG AD JÁRNAMAGNID SÉ ÞAD SAMA.
KJARNABORA/SAGA MÁ FYRIR LÖGNUM EF EKKI HEFUR VERID GERT FYRIR
ÞEIM Í UPPSTEYPU.
LAGNAGÓT SJÁST Á LAGNATEIKNINGUM.
YFIRFARA SKAL ALLAR MÁLSETNINGAR OG HÆDARKÓTA M.T.T TEIKNINGA
ARKITEKTA OG GERA HÖNNUÐUM VIBVART EF MISRÆMI FINNST.

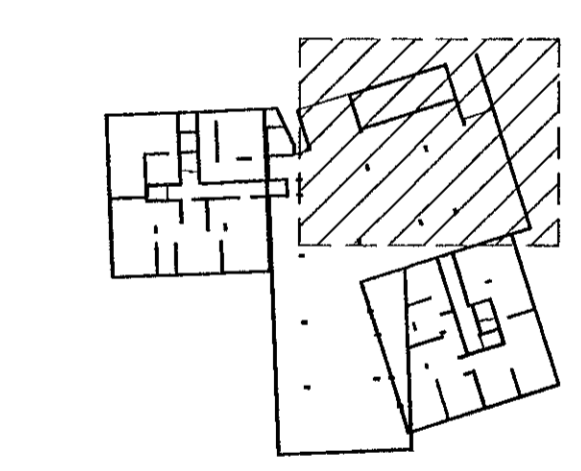

LYKILMYND

Hönnunaraðili: Orri Arnason (g. 080964-5749)		
BREYTINGAR		
NR.	DAGS.	BREYTING
1	19.08.2022	Frumútgáfa
		SP.
		HÓO




NNE Verkfræðistofa ehf. kl. 460421-0470
HUEDASMARI 6, 201 KOPAVOGUR
hoo@nne.is, S. 899377/(HOO)/8993077/(SAO)

SAMÞYKKT Hákon Ómarsson 300577-3189

VERK
HRINGHAMAR 35-37
HAFNARFJÖÐUR
TEIKNING
BURÐARVIRKI
GRUNNMYND
VEGGIR OG LOFTAPLATA KJALLARA

HANNAÐ	TEIKNAD	YFIRFARID	MELIKVARDI
HÓO	HÓO	SAO	1:50
DAGS.	VERK.NR.	TEIKNING.NR.	UTGAFA.NR.
19.08.2022	22005	B111	1

©Óskilgreint og öðrum teikningum, að hluta eða í heild er hæð skýrleg þyft höfundis.

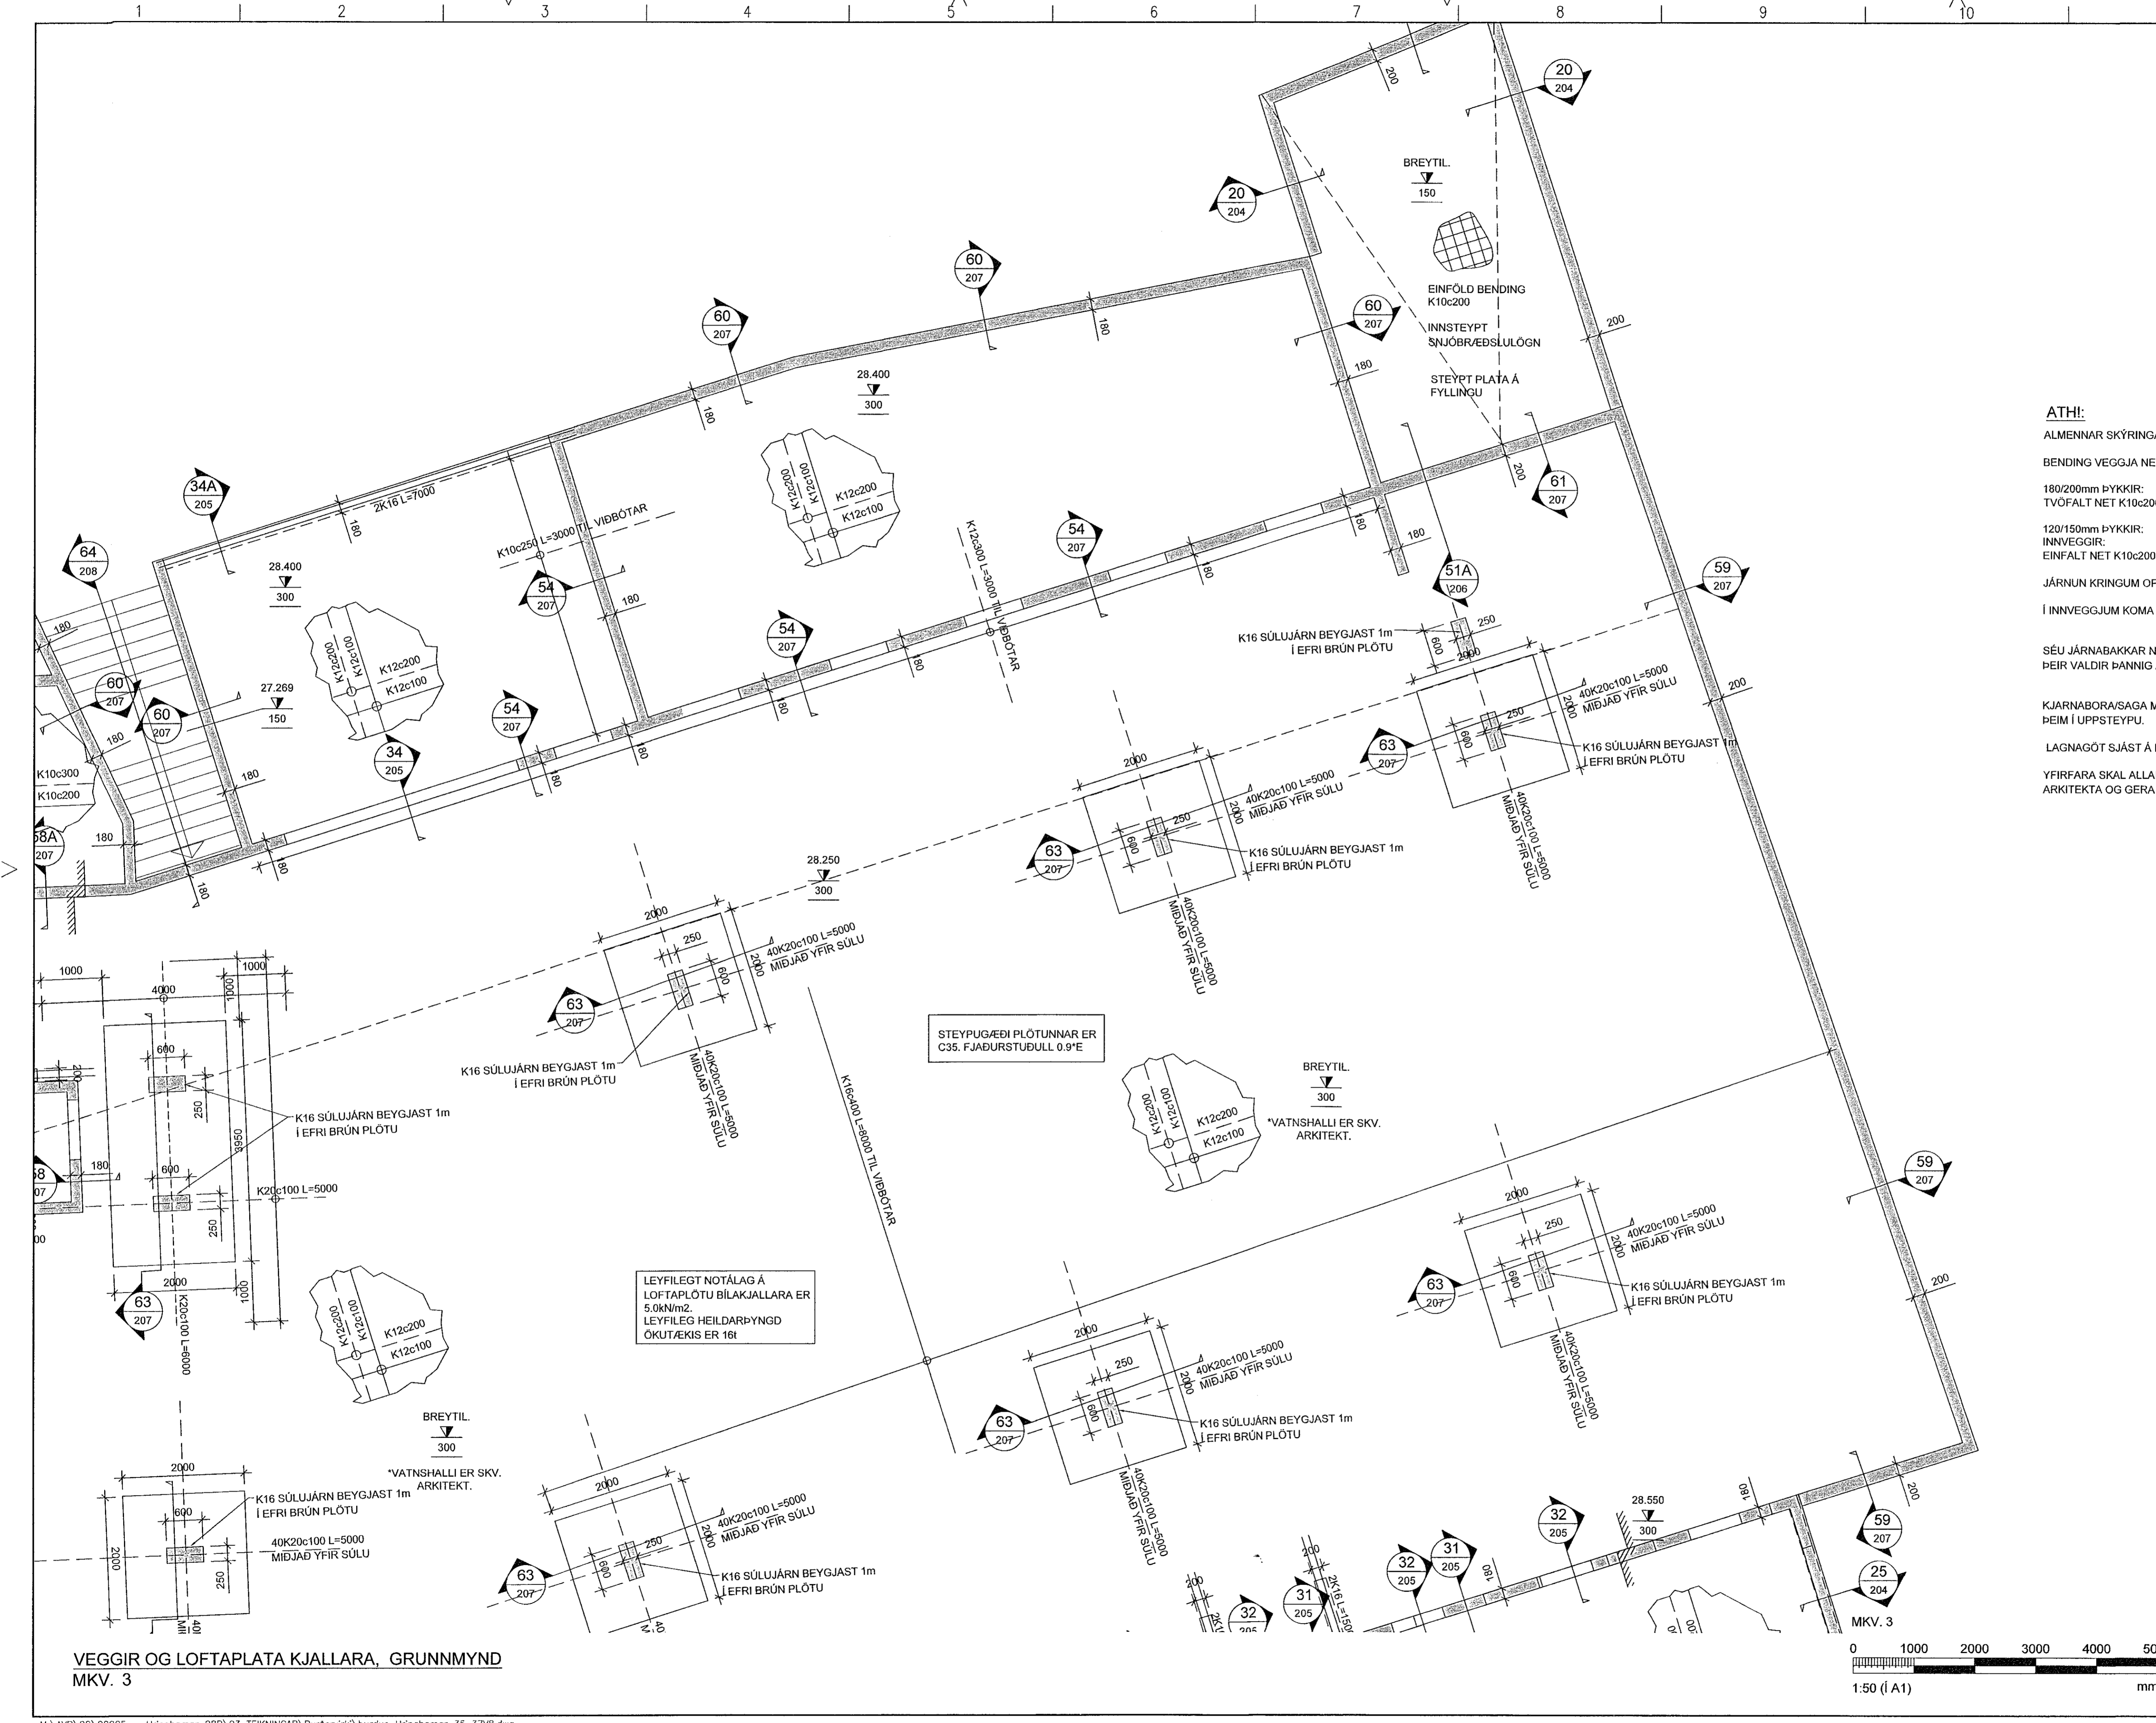

VEGGIR OG LOFTAPLATA KJALLARA, GRUNNMYND
MKV. 3