


ATH!
ALMENNAR SKÝRINGAR SJÁ TEIGN. 8001
BENDING VEGGJA NEMA ANNAD SÉ TEKID FRAM.
180/200mm PÝKKIR:
TVÖFALT NET K10c200 LÓÐRÉTT OG K10c250 LÁRÉTT
120/150mm PÝKKIR:
INNVEGGIR:
EINFALT NET K10c200 LÓÐRÉTT OG K10c200 LÁRÉTT
JÁRNUN KRINGUM OP ER SKV SKÝRINGARBLAD
Í INNVEGGJUM KOMA 2K12 Í VEGGENDA
SÉU JÁRNABAKKAR NOTÆÐIR Í STAÐ VINKLA/U-LYKKJA SKULU
ÞEIR VALDIR ÞANNIG AÐ JÁRNAMAGNID SÉ ÞAD SAMI.
KJARNABORA/SAGA MÁ FYRIR LÖGNUM EF EKKI HEFUR VERID GERT FYRIR
ÞEIM Í UPPSTEYPU.
LAGNAGÓT SJÁST Á LAGNATEIGNINGUM.
YFIRFARA SKAL ALLAR MÁLSETNINGAR OG HÆÐARKÓTA M.T.T. TEIGNINGA
ARKITEKTA OG GERA HÖNNUÐUM VIÐVART EF MISRÆMI FINNST.

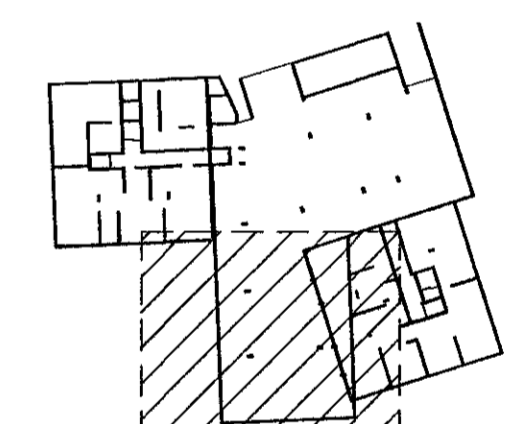

LYKILMYND

Hönnunartíðni: Örn Árnason kt. 0860694-5749

BREYTINGAR	NR.	DAGS.	BREYTING	Skr.
	1	19.08.2022	Frumtýgning	HÓO

VERKFRÆÐISTOFA

NNE Verkfræðistofa ehf. kt. 460421-0470
HÆÐASMÁRI 6, 201 KÓPAVOGUR
hoo@nne.is, S: 8993577 (HÓO) 8993077 (SAC)
SAMÞYKKT Hákon Örn Órnason 300577-3189

VERK
HRINGHAMAR 35-37
HAFNARFJÖÐUR
TEIKNING
BURÐARVIRKI
GRUNNMYND
VEGGIR OG LOFTAPLATA KJALLARA

HANNAÐ	TEIKNAD	YFIRFARID	MELKVARÐI	
HÓO	HÓO	SAÓ	1:50	/A1

DAGS. 19.08.2022 VERK NR. 22005 TEIKNING NR. B112 ÚTGAFA NR. 1

VEGGIR OG LOFTAPLATA KJALLARA, GRUNNMYND
MKV. 3

