


Samþykkt þann  
04. okt. 2022  
Byggingalutráðinn í Hafnarfirði

**ATHI:**  
 ALMENNAR SKÝRINGAR SJÁ TEIKN. B001  
 BENDING VEGGJA NEMA ANNAD SÉ TEKID FRAM:  
 180/200mm ÞYKKIR:  
 TVÖFALT NET K10c200 LÖÐRÉTT OG K10c250 LÁRÉTT  
 120/150mm ÞYKKIR:  
 INNVEGGIR:  
 EINFALT NET K10c200 LÖÐRÉTT OG K10c200 LÁRÉTT  
 JÄRNUN KRINGUM OP ER SKV SKÝRINGARBLAÐ  
 Í INNVEGGJUM KOMA 2K12 Í VEGGENDA  
 SÉU JÄRNABAKKAR NOTADIR Í STAÐ VINKLAU/LYKKJA SKULU  
 ÞEIR VALDIR ÞANNIG AÐ JÄRNAMAGNID SÉ ÞAÐ SAMAN.  
 KJARNABORA/SAGA MÁ FYRIR LÖGNUM EF EKKI HEFUR VERID GERT FYRIR  
 ÞEIM Í UPPSTEYPU.  
 LAGNAGÓT SJÁST Á LAGNATEIKNINGUM.  
 YFIRFARA SKAL ALLAR MÁLSETNINGAR OG HJEDARKÖTA M.T.T TEIKNINGA  
 ARKITEKTA OG GERA HÖNNUDUM VIÐVART EF MISRÆMI FINNST.

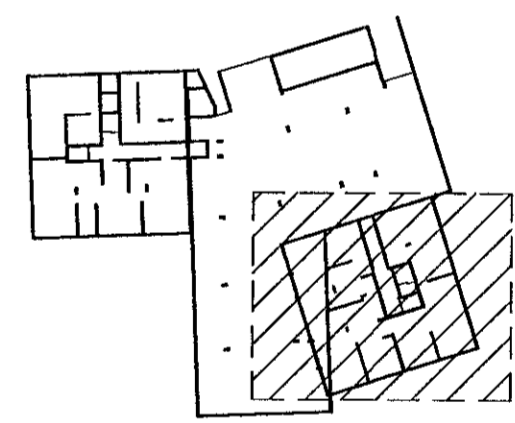

**LYKILMYND**

Hönnunarstjóri: Ólafur Arnason tlf: 989964-5749

BREYTINGAR		SP.
NR.	DAGS.	BREYTING
1	19.08.2022	Frumútgáfa

**VERKFRÆÐISTOFA**

NNE Verkefrafæðistofa ehf. kt. 469421-0470  
 HAFDASMÁRÍ 6, 201 KÖPVAUGUR  
 hoo@nne.is, Sí: 8963577(HOÖ)8963077(SAO)


SAMBYKKT Hökon Ólafur Arnason 300577-3189

VERK  
**HRINGHAMAR 35-37**  
**HAFNARFJÖÐUR**

TEIKNING  
 BURÐARVIRKI  
 GRUNNMYND  
 VEGGIR OG LOFTAPLATA KJALLARA

HANNAÐ HOÖ	TEIKNAD HOÖ	YFIRFARID SAO	MELKVARDI 1:50
---------------	----------------	------------------	-------------------

DAGS: 19.08.2022 VERK NR: 22005 TEIKNING NR: B113 ÚTGÁFA NR: 1

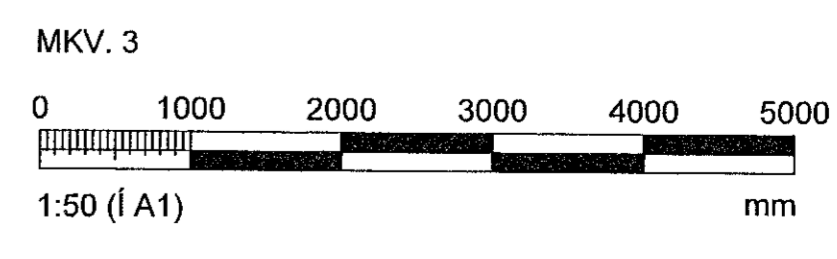

**VEGGIR OG LOFTAPLATA KJALLARA, GRUNNMYND**  
 MKV. 3