


**ATH!**  
 ALMENNAR SKÝRINGAR SJÁ TEIKN. B001  
 BENDING VEGGJA NEMA ANNAD SÉ TEKID FRAM:  
 180/200mm ÞYKKIR:  
 TVÓFALT NET K10c200 LÓÐRÉTT OG K10c250 LÁRÉTT  
 120/150mm ÞYKKIR:  
 INNVEGGIR:  
 EINFALT NET K10c200 LÓÐRÉTT OG K10c200 LÁRÉTT  
 JÄRNUN KRINGUM OP ER SKV SKÝRINGARBLAD  
 Í INNVEGGJUM KOMA 2K12 Í VEGGENDA  
 SÉU JÄRNABAKKAR NOTADIR Í STAD VINKLA/U-LYKKJA SKULU  
 ÞEIR VALDIR ÞANNIG AÐ JÄRNAMAGNID SÉ ÞAÐ SAMI.  
 KJARNABORA/SAGA MÁ FYRIR LÖGNUM EF EKKI HEFUR VERID GERT FYRIR  
 ÞEIM Í UPPSTEYPU.  
 LAGNAGÓT SJÁST Á LAGNATEIKNINGUM.  
 YFIRFARA SKAL ALLAR MÄLSETNINGAR OG HÆÐARKÖTA M.T.T TEIKNINGA  
 ARKITEKTA OG GERA HÖNNUDUM VIÐVART EF MISRÆMI FINNST.

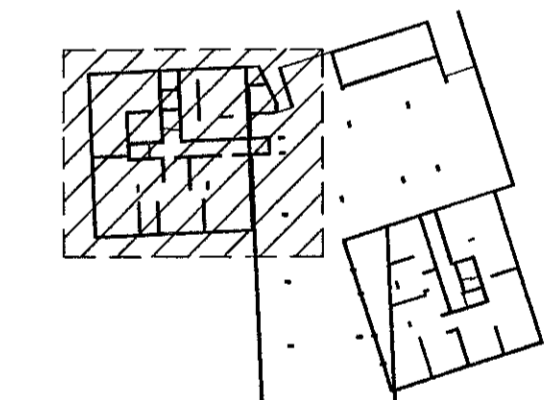

**LYKILMYND**

Hönnunarnúmer: Otti Árnason kt: 08908654749			
BREYTINGAR			
NR.	DAGS.	BREYTING	SÞ.
1	19.08.2022	Frumútgáfa	HÓÓ
VERKFRÆÐISTOFA			
NNE Verkræðistofa ehf. kt. 460421-0470 HÆÐASMÁRI 6, 201 KÖPAVOGUR hoo@nne.is, S: 8993577(HÓÓ)/8993077(SAÓ)			
SAMÞYKKT Hákón Otti Árnason 300577-3189			
VERK HRINGHAMAR 35-37 HAFNARFJÖÐUR			
TEIKNING BURÐARVIRKI GRUNNMYND VEGGIR OG LOFTAPLATA 1.HÆÐAR			
HANNAÐ HÓÓ	TEIKNAD HÓÓ	YFIRFARID SAÓ	MÆLIKVARDI 1:50
DAGS. 19.08.2022			
VERK NR. 22005		TEIKNING NR. B120	UTGAFA NR. 1

**VEGGIR OG LOFTAPLATA 1.HÆÐAR, GRUNNMYND  
MKV. 3**

