


**ATH!**  
 ALMENNAR SKÝRINGAR SJÁ TEIKN. B001  
 BENDING VEGGJA NEMA ANNAD SÉ TEKID FRAM.  
 180/200mm ÞYKKIR: TVÖFALT NET K10c200 LÖÐRÉTT OG K10c250 LÁRÉTT  
 120/150mm ÞYKKIR: INNVEGGIR: EINFALT NET K10c200 LÖÐRÉTT OG K10c200 LÁRÉTT  
 JÁRNUN KRINGUM OP ER SKV SKÝRINGARBLAÐ  
 Í INNVEGGJUM KOMA 2K12 Í VEGGENDA  
 SÉU JÁRNABAKKAR NOTADIR Í STAÐ VINKLA/U-LYKKJA SKULU ÞEIR VALDIR ÞANNIG AÐ JÁRNAMAGNIÐ SÉ ÞAD SAMI.  
 KJARNABORA/SAGA MÁ FYRIR LÖGNUM EF EKKI HEFUR VERID GERT FYRIR ÞEIM Í UPPSTEYPU.  
 LAGNAGÓT SJÁST Á LAGNATEKNINGUM.  
 YFIRFARA SKAL ALLAR MÁLSETNINGAR OG HVEDARKÓTA M.T.T TEKNINGA ARKITEKTA OG GERA HÖNNUDUM VIÐVART EF MISRÆMI FINNST.

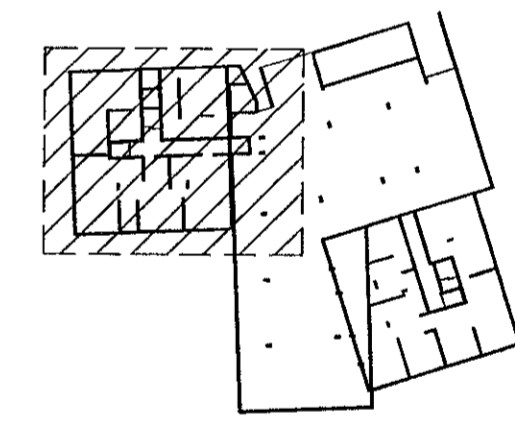

**LYKILMYND**

Hönnunarskjal: Örn Arnason kt. 089 864-5749			
Breytingar			
NR.	DAGS.	BREYTING	SP.
1	19.08.2022	Frumútgáfa	HÖO
VERKFRÆDISTOFA			
NNE Verkfærðistofa ehf. hl. 460421-0470 HVEIÐSMÁRÍ 6, 201 KOPAVOGUR hoo@nne.is, S. 8993577/(HÖO)8993077(SAO)			
SAMÞYKKT Hákon Órn Arnason 300577-3189			
VERK HRINGHAMAR 35-37 HAFNARFJÖÐUR			
TEIKNING BURÐARVIRKI GRUNNMÝND VEGGIR OG LOFTAPLATA 2.HÆÐAR			
HANNAÐ HÖO	TEIKNAD HÖO	YFIRFARID SAO	MÆLIKVARID 1:50
DAGS. 19.08.2022	VERK.NR. 22005	TEIKNING.NR. B130	UTGAFU.NR. 1

VEGGIR OG LOFTAPLATA 2.HÆÐAR, GRUNNMÝND  
MKV. 3

