

**ATHI:**

ALMENNAR SKÝRINGAR SJÁ TEIKN. B001

BENDING VEGGJA NEMA ANNAD SÉ TEKID FRAM.

180/200mm ÞYKKIR:  
TVÖFALT NET K10c200 LÖÐRÉTT OG K10c250 LÁRÉTT

120/150mm ÞYKKIR:  
EINFALT NET K10c200 LÖÐRÉTT OG K10c200 LÁRÉTT

JÄRNUN KRINGUM OP ER SKV SKÝRINGARBLAÐ


Í INNVEGGJUM KOMA 2K12 Í VEGGENDA

SÉU JÄRNABAKKAR NOTADIR Í STAÐ VINKLAU/LYKKJA SKULU  
ÞEIR VALDIR ÞANNIG AÐ JÄRNAMAGNID SÉ ÞAÐ SAMMA.

KJARNABORA/SAGA MÁ FYRIR LÖGNUM EF EKKI HEFUR VERID GERT FYRIR  
ÞEIM Í UPPSTEYPU.

LAGNAGÖT SJÁST Á LAGNATEIKNINGUM.

FYRIFARA SKAL ALLAR MÁLSETNINGAR OG HÆÐARKÖTA M.T.T TEIKNINGA  
ARKITEKTA OG GERA HÖNNUÐUM VIÐVART EF MISRÆMI FINNST.

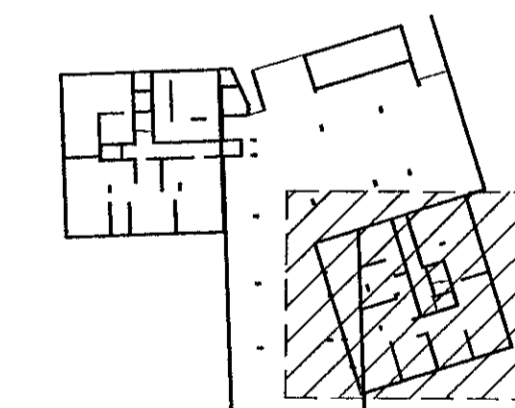

**LYKILMYND**

Hönnunarsjón: Orri Arnason þlf. 9906864-5749

BREYTINGAR

NR.	DAGS.	BREYTING	SP.
1	19.08.2022	Frumútgáfa	HOÓ

**VERKFRÆDISTOFA**

NNE Verkfræðistofa ehf. kt. 400421-0470  
HÆÐASMÁRI 5, 201 KÖPANOGLUR  
hoos@nne.is, S. 9993577(HOÖ)9993077(SAO)

SAMÞYKKT Hákon Þim Ómarsson 300577-3189

VERK

HRINGHAMAR 35-37  
HAFNARFJÖÐUR

TEIKNING

BURÐARVIRKI  
GRUNNMYND  
VEGGIR OG LOFTAPLATA 2.HÆÐAR

HANNAÐ HOÓ

TEIKNAD HOÓ

FYRIFARID SAÓ

MÆLIKVARDI 1:50

UTGÁFA NR. /A1

DAGS. 19.08.2022

VERK NR. 22005

TEIKNING NR. B131

©Öll rétt og áttun tekið fyrir. Allt hluta eða í heild er háð skrifstofu lafj höfundar

**VEGGIR OG LOFTAPLATA 2.HÆÐAR, GRUNNMYND**  
MKV. 3

