


ATHI:
ALMENNAR SKÝRINGAR SJÁ TEIGN. B001
BENDING VEGGJA NEMA ANNAD SÉ TEKID FRAM:
180/200mm ÞYKKIR:
TVÓFALT NET K10c200 LÓÐRÉTT OG K10c250 LÁRÉTT
120/150mm ÞYKKIR:
INNVEGGIR:
EINFALT NET K10c200 LÓÐRÉTT OG K10c200 LÁRÉTT
JÁRNUN KRINGUM OP ER SKV SKÝRINGARBLAD
Í INNVEGGJUM KOMA 2K12 Í VEGGENDA
SÉU JÁRNABAKKAR NOTADIR Í STAÐ VINKLA/UYKKJA SKULU
ÞEIR VALDIR ÞANNIG AÐ JÁRNAMAGNID SÉ ÞAD SAMI.
KJARNABORA/SAGA MÁ FYRIR LÖGNUM EF EKKI HEFUR VERID GERT FYRIR
ÞEIM Í UPPSTEYPU.
LAGNAGÓT SJÁST Á LAGNATEKNINGUM.
YFIRFARA SKAL ALLAR MÁLSETNINGAR OG HÆÐARKÓTA M.T.T TEIGNINGA
ARKITEKTA OG GERA HÖNNUÐUM VIÐVART EF MISRÆMI FINNST.

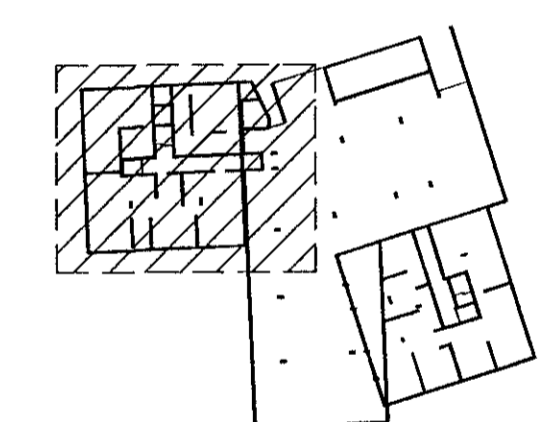

LYKILMYND

Hönnunarskipti: Örn Arnason kt. 0906694-5749			
BREYTINGAR			
NR.	DAGS.	BREYTING	SP.
1	19.08.2022	Frámúgáfa	HOÓ
VERKFRÆÐISTOFA			
NNE Verkfræðistofa ehf. kt. 460421-0470 HÆÐASÍMARI 6, 201 KÓPAVOGUR hoos@nne.is, S: 8993577 (HOÓ) 8993077 (SAO)			
SAMÞYKKT Hákon Ómarsson 300577-3189			
VERK HRINGHAMAR 35-37 HAFNARFJÖÐUR			
TEIKNING BURDARVIRKI GRUNNMYND VEGGIR OG LOFTAPLATA 3.HÆÐAR			
HANNAÐ HOÓ	TEIKNAD HOÓ	YFIRFARID SAO	MELKVARÐI 1:50
DAGS. 19.08.2022		VERK NR. 22005	TEIKNING NR. B140

VEGGIR OG LOFTAPLATA 3.HÆÐAR, GRUNNMYND
MKV. 3

