




K0 ÁSYND Á VEGG - JÁRNUN VEGGHLUTA
Mkv. 2

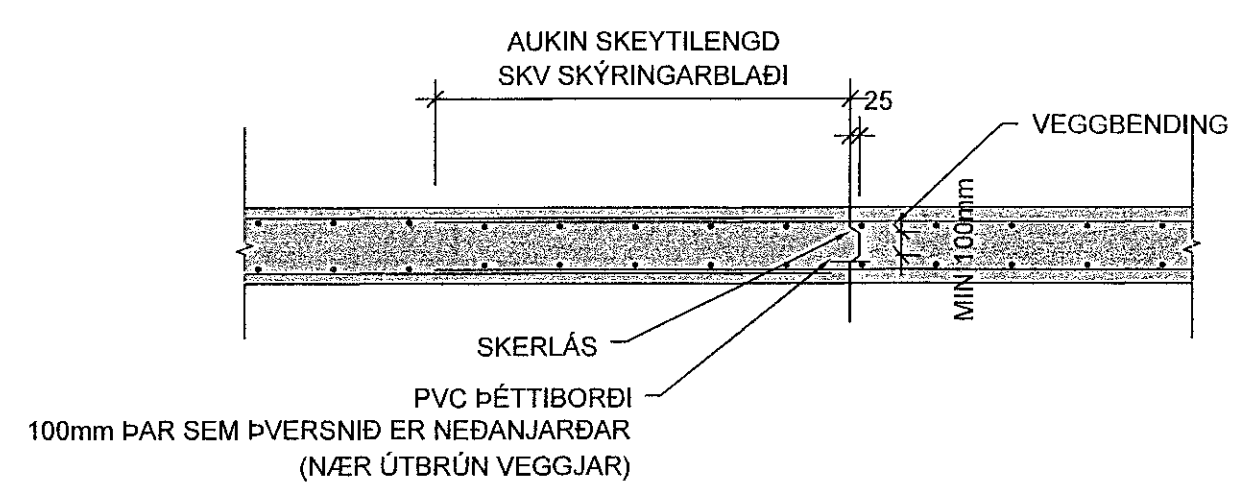


K1 LÁRÉTT KENNISNIÐ - SKERLÁS Í 200/250mm VEGG
Mkv. 2

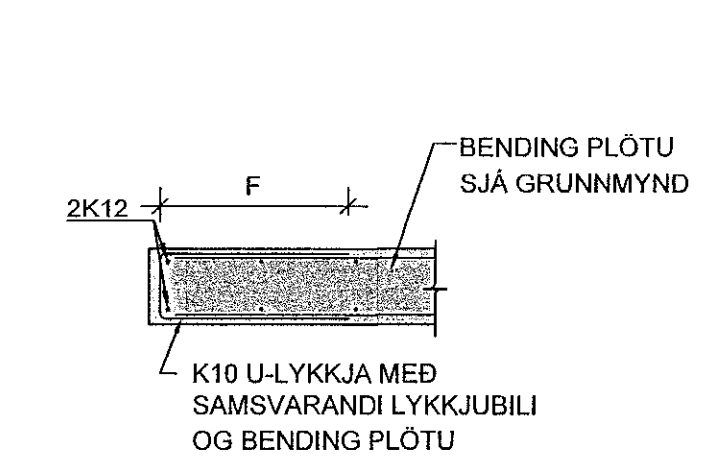


K2 LÓDRÉTT KENNISNIÐ - PLÖTUBRÚN
Mkv. 2

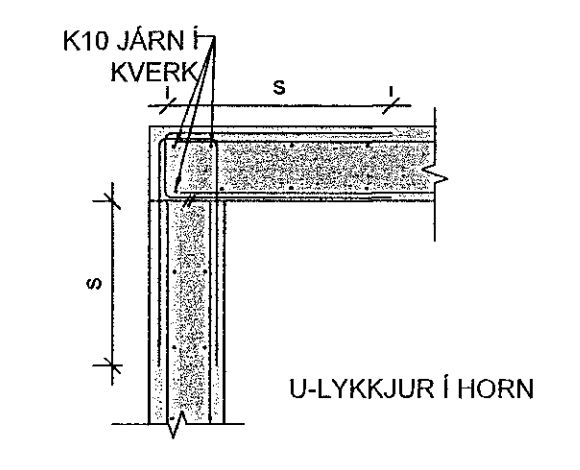


K3 LÁRÉTT KENNISNIÐ - VEGGHORN
Mkv. 2

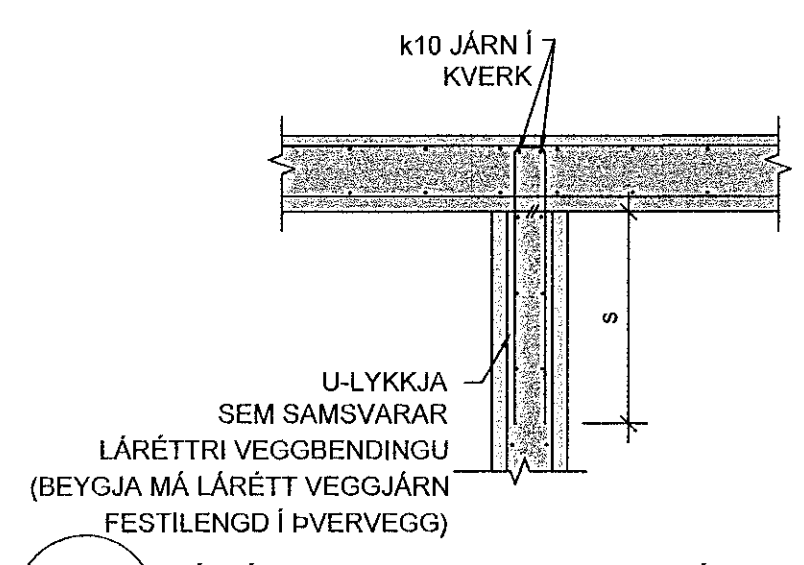


K4 LÁRÉTT KENNISNIÐ - VEGGMÓT
Mkv. 2

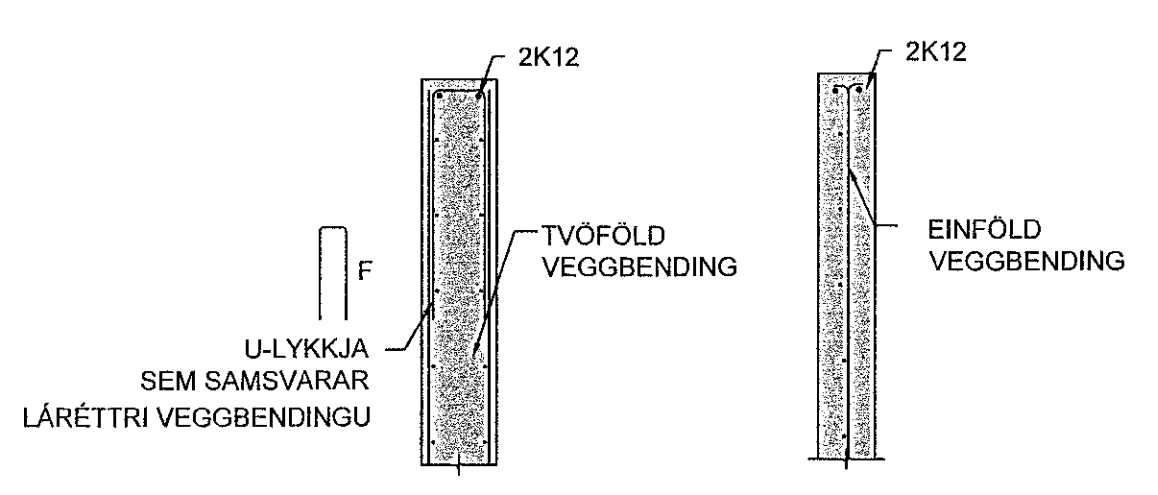

K5 LÁRÉTT KENNISNIÐ - VEGGENDI TVÖFÖLD BENDING OG EINFÖLD VEGGBENDING
Mkv. 2

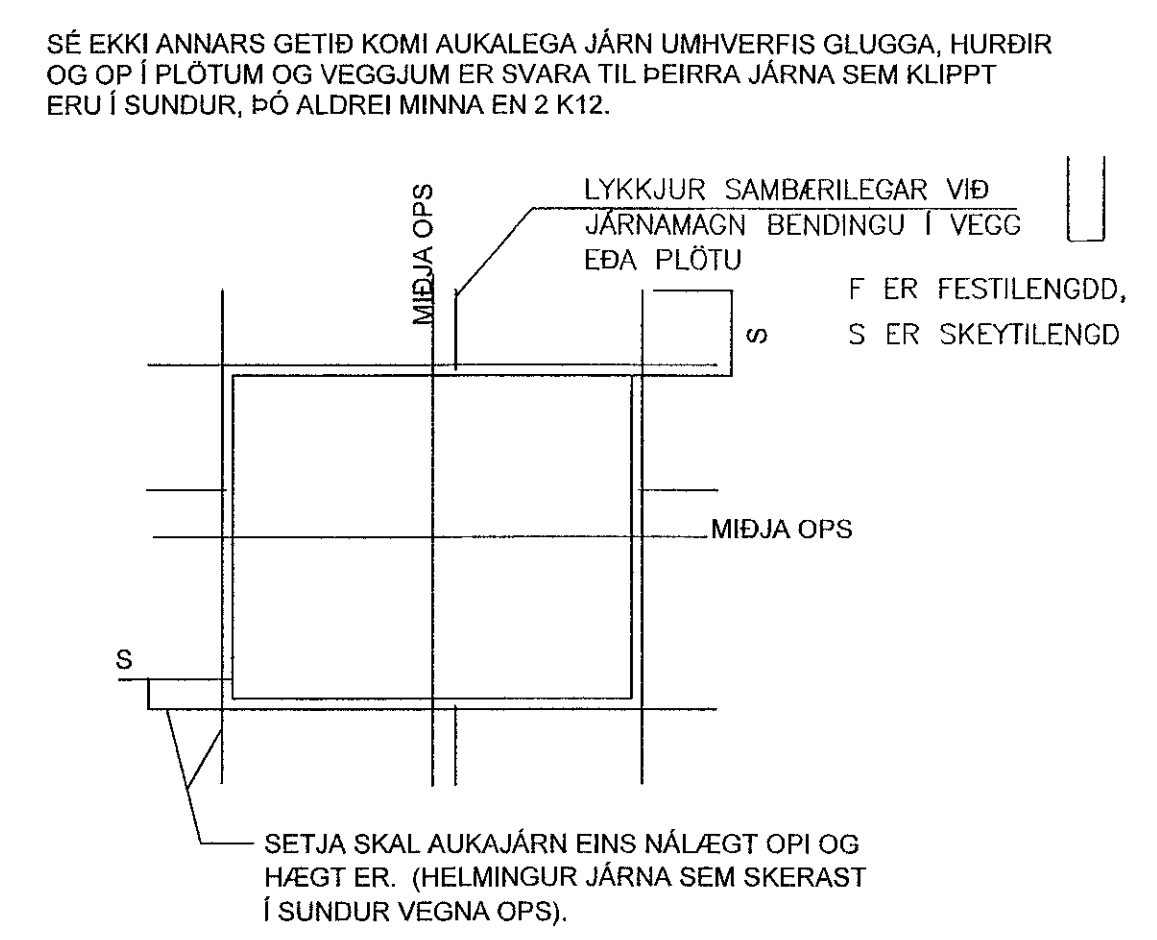

K6 JÁRNUN KRINGUM OP
Mkv. 2

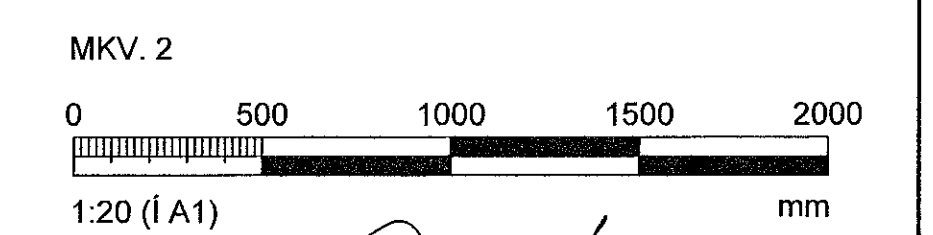

Breytingar			
NR.	DAGS.	BREYTING	SB.
1	19.08.2022	Frumtölgáta	HOÓ

VERKFRÆÐISTOFA

NNE Verkfraeðistofa ehf. kl. 460421-0470
HÆÐASMÁRI 6, 201 KÓPAVOGUR
hoo@nne.is, S: 8993577(HOO)/8993077(SAO)

SAMÞYKKT Hákon Ómarsson 300577-3189

VERK
HRINGHAMAR 35-37
HAFNARFJÖÐUR

TEIKNING
BURÐARVIRKI
SNIB OG DEILI

HANNAÐ HOÓ	TEIKNAD HOÓ	YFIRFARID SAÓ	MELIÐVAREI 1:20	
DAGS. 19.08.2022	VERK NR. 22005	TEIKNING NR. B200	ÚTGÁFA NR. 1	A1