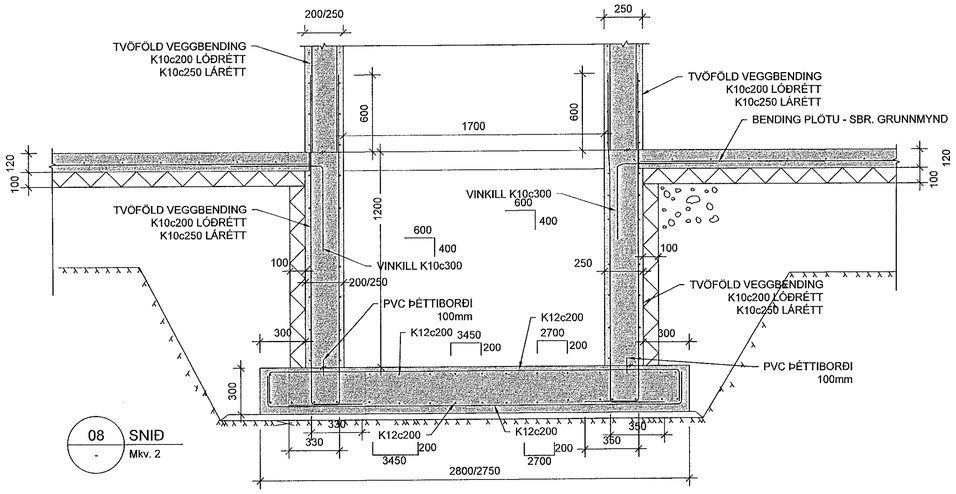

08 SNIÐ - Mkv. 2

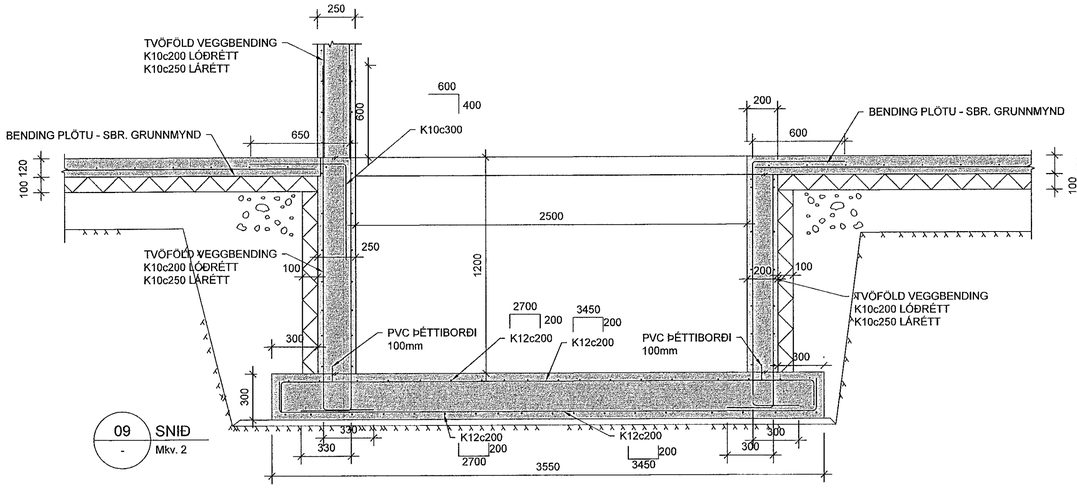

09 SNIÐ - Mkv. 2

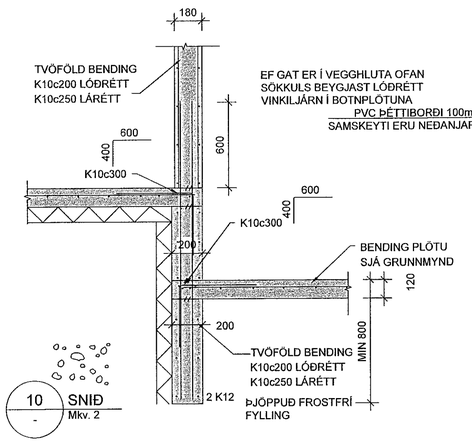

10 SNIÐ - Mkv. 2

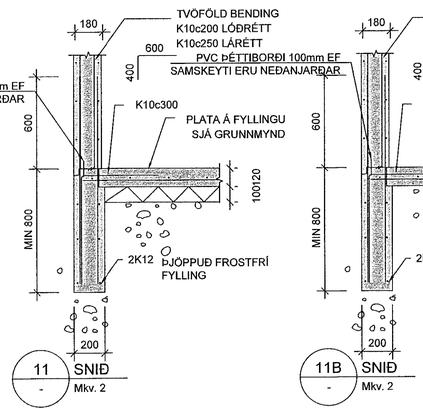

11 SNIÐ - Mkv. 2

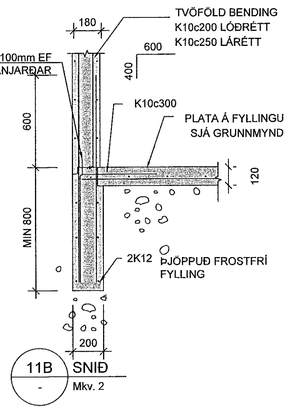

11B SNIÐ - Mkv. 2

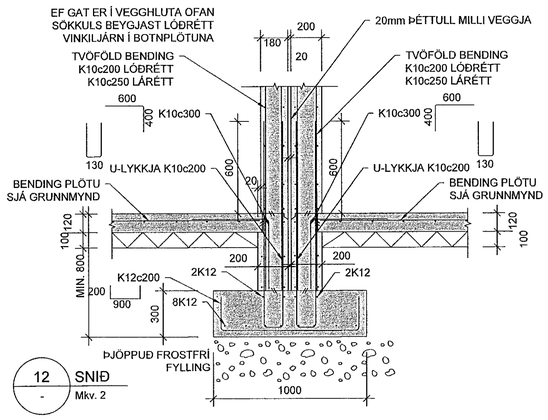

12 SNIÐ - Mkv. 2

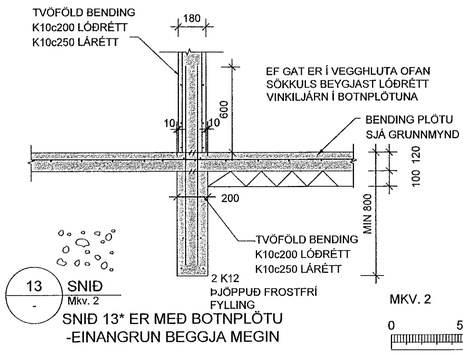

13 SNIÐ - Mkv. 2

SNIÐ 13* ER MEÐ BOTNPLÖTU
-EINANGRUN BEGGJA MEGIN

MKV. 2

0 500 1000 1500 2000

1:20 (Í A1) mm

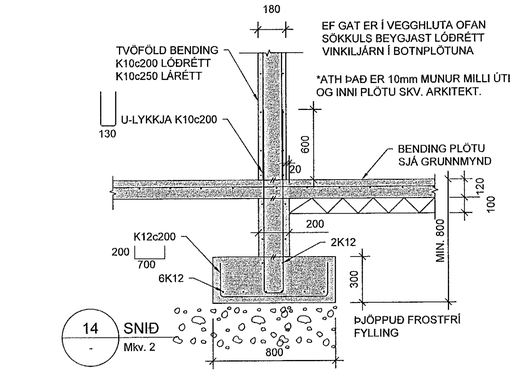

14 SNIÐ - Mkv. 2

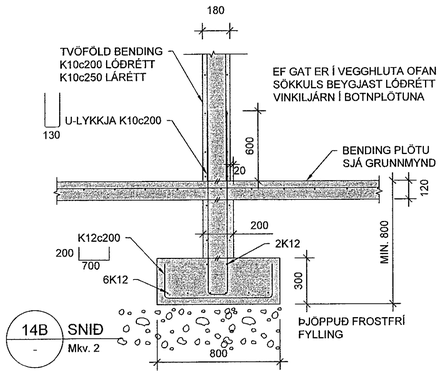

14B SNIÐ - Mkv. 2

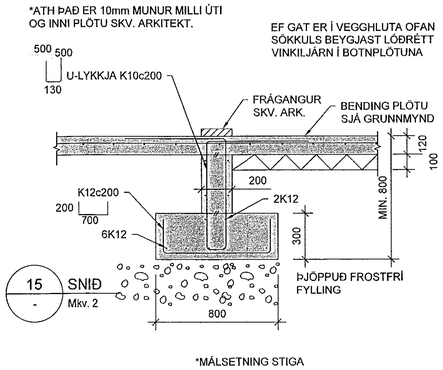

15 SNIÐ - Mkv. 2

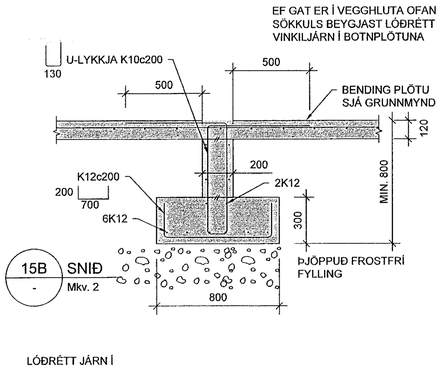

15B SNIÐ - Mkv. 2

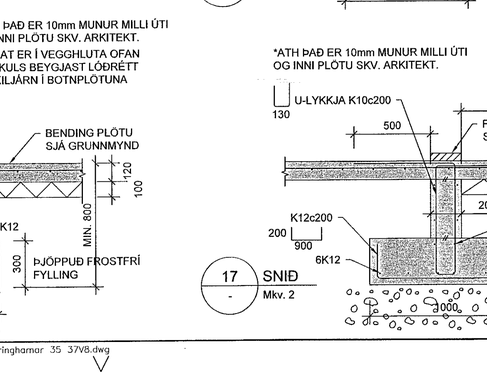

16 SNIÐ - Mkv. 2

17 SNIÐ - Mkv. 2

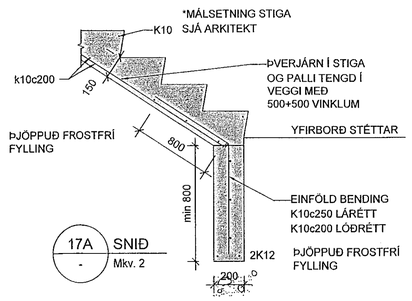

17A SNIÐ - Mkv. 2

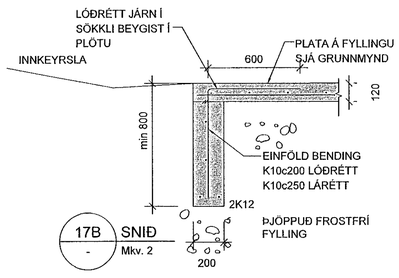

17B SNIÐ - Mkv. 2

Samþykkt þann
04. okt. 2022
Byggingafulltrúinn í Hafnarfirði

Hönnunarstjóri: Orri Árnason kt. 0806864-5749

BREYTINGAR

NR.	DAGS.	BREYTING	SÞ.
1	19.08.2022	Frumútgáfa	HÓÓ

VERKFRÆÐISTOFA

NNE Verkfræðistofa ehf. kt. 460421-0470
HÆÐASMÁRI 6, 201 KÓPAVOGUR
hoo@nne.is, S: 8993577(HOO)/8993077(SAO)

SAMÞYKKT Hákon Örn Ómarsson 300577-3189

VERK
HRINGHAMAR 35-37
HAFNARFJÖÐUR

TEIKNING
BURÐARVIRKI
SNIÐ OG DEILI

HANNAÐ	TEIKNAÐ	YFIRFARIÐ	MÆLIKVARÐI
HÓÓ	HÓÓ	SAÓ	1:20

/A1

DAGS.	VERK NR.	TEIKNING NR.	ÚTGÁFA NR.
19.08.2022	22005	B202	1

© Öll afnot og afritun teikningar, að hluta eða í heild er háð skriflegu leyfi höfunda

M:\AVR\22\22005 - Hringhamar 28B\03 TEIKNINGAR\Burðarvirki\burdur-Hringhamar 35 37V8.dwg