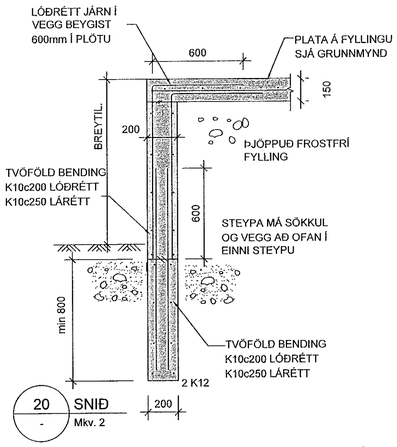

20 SNIÐ - Mkv. 2

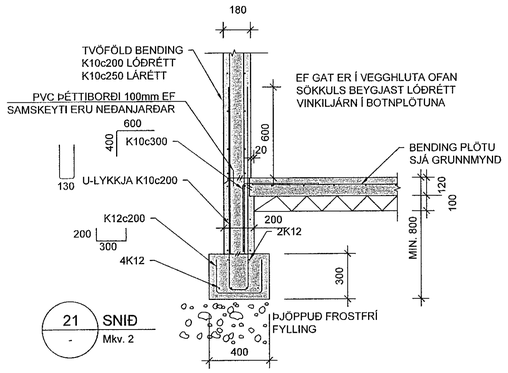

21 SNIÐ - Mkv. 2

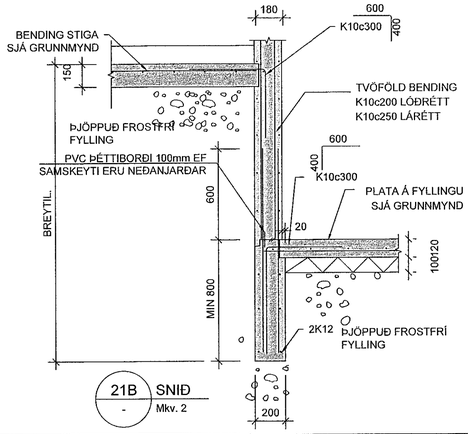

21B SNIÐ - Mkv. 2

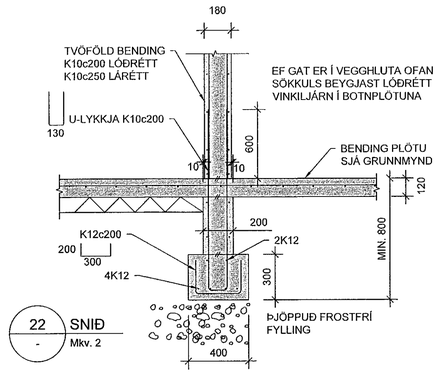

22 SNIÐ - Mkv. 2

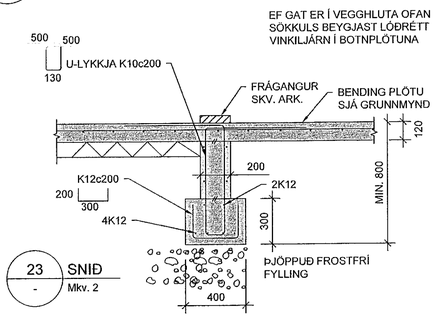

23 SNIÐ - Mkv. 2

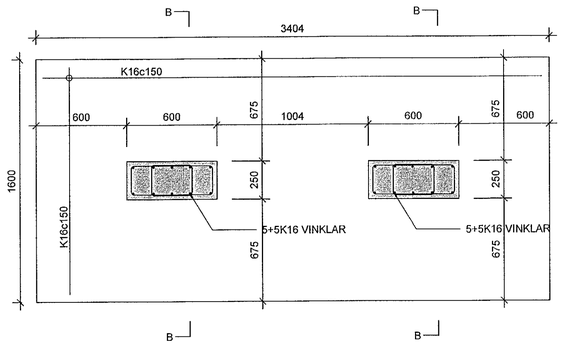

B-B SNIÐ - Mkv. 2

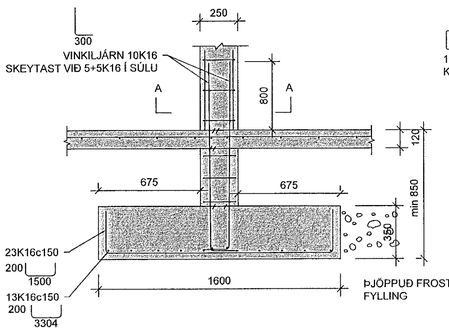

A-A SNIÐ - Mkv. 2

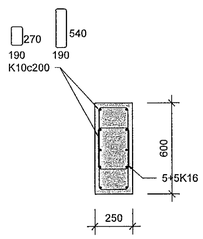

U7 UNDIRSTAÐA U7 - Mkv. 2

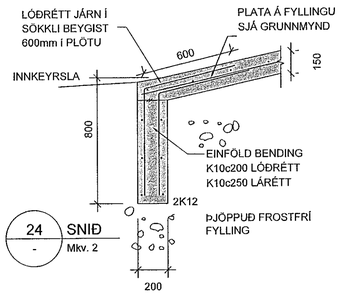

24 SNIÐ - Mkv. 2

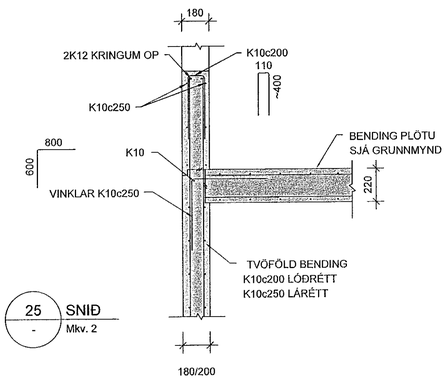

25 SNIÐ - Mkv. 2

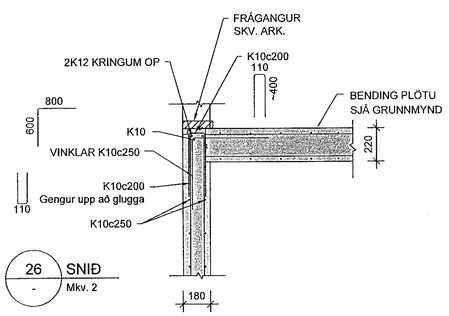

26 SNIÐ - Mkv. 2

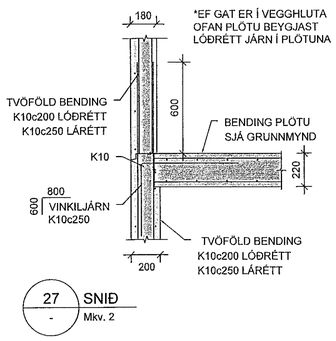

27 SNIÐ - Mkv. 2

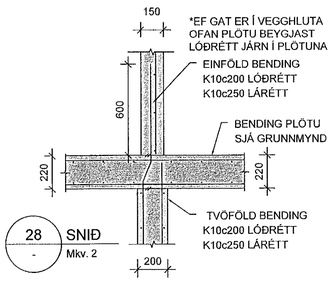

28 SNIÐ - Mkv. 2

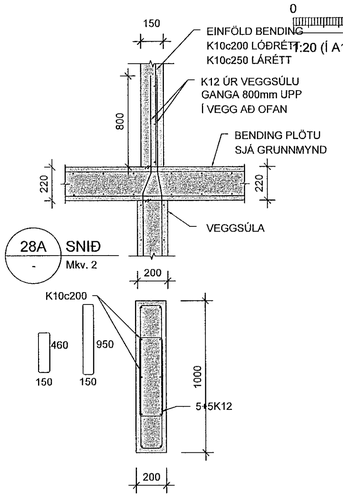

28A SNIÐ - Mkv. 2

MKV. 2

0 500 1000 1500 2000 mm

T:20 (Í A1)

Samþykkt þann 04. okt. 2022
Byggingafulltrúinn í Hafnarfirði

Hönnunarstjóri: Örn Árnason kt. 0606564-5749

BREYTINGAR

NR.	DAGS.	BREYTING	Sþ.
1	19.08.2022	Frumútgáfa	HÖÓ

VERKFRÆÐISTOFA

NNE Verkfræðistofa ehf. kt. 460421-0470
HÆÐASMÁRI 6, 201 KÓPAVOGUR
hoo@nne.is, S: 8993577(HÖÓ)/8993077(SAO)

SAMÞYKKT Hákon Örn Ómarsson 300577-3189

VERK
HRINGHAMAR 35-37
HAFNARFJÖÐUR

TEIKNING
BURÐARVIRKI
SNIÐ OG DEILI

HANNAÐ	TEIKNAÐ	YFIRFARIÐ	MÆLIKVARÐI
HÖÓ	HÖÓ	SAÓ	1:20 /A1

DAGS.	VERK NR.	TEIKNING NR.	ÚTGÁFA NR.
19.08.2022	22005	B204	1

©Öll afnot og afrit teikningar, að hluta eða í heild eru háð skriflegu leyfi höfunda

M:\AVR\22\22005 – Hringhamar 28B\03 TEIKNINGAR\Burðarvirki\burdur–Hringhamar 35 37V8.dwg