

Samþykkt þann
04. okt. 2022
Byggingafallrúnn í Höfnarfirði

Útg.	Dags.	Lýsing	Nafn
1	29.08.2022	FRUMTÚGAFA	HÖÖ

SKÝRINGAR HITALAGNIR

- HITI FRAMRÁS
- - - HITI BAKRÁS

SJÁ ALMENNAR SKÝRINGAR Á TEIGN. P0-01 OG P0-03.


STOFNLAGNIR ERU m/EINANGRUN.

ALLAR INNSTEYPTAR RÖR-Í-RÖR HITALAGNIR Í OFNA ERU DN12 PEX MED SÚREFNISKAÐU NEMA ANNAÐ SE TEKID FRAM Á TEIKNINGU.


LAGNIR AÐ DEILIKISTUM ERU DN15.

ALLAR HULDAR HITALAGNIR ERU MED ÁDRAGSEINANGRUN.

TENGING AÐ STÖKUM OFNUM ER DN10.

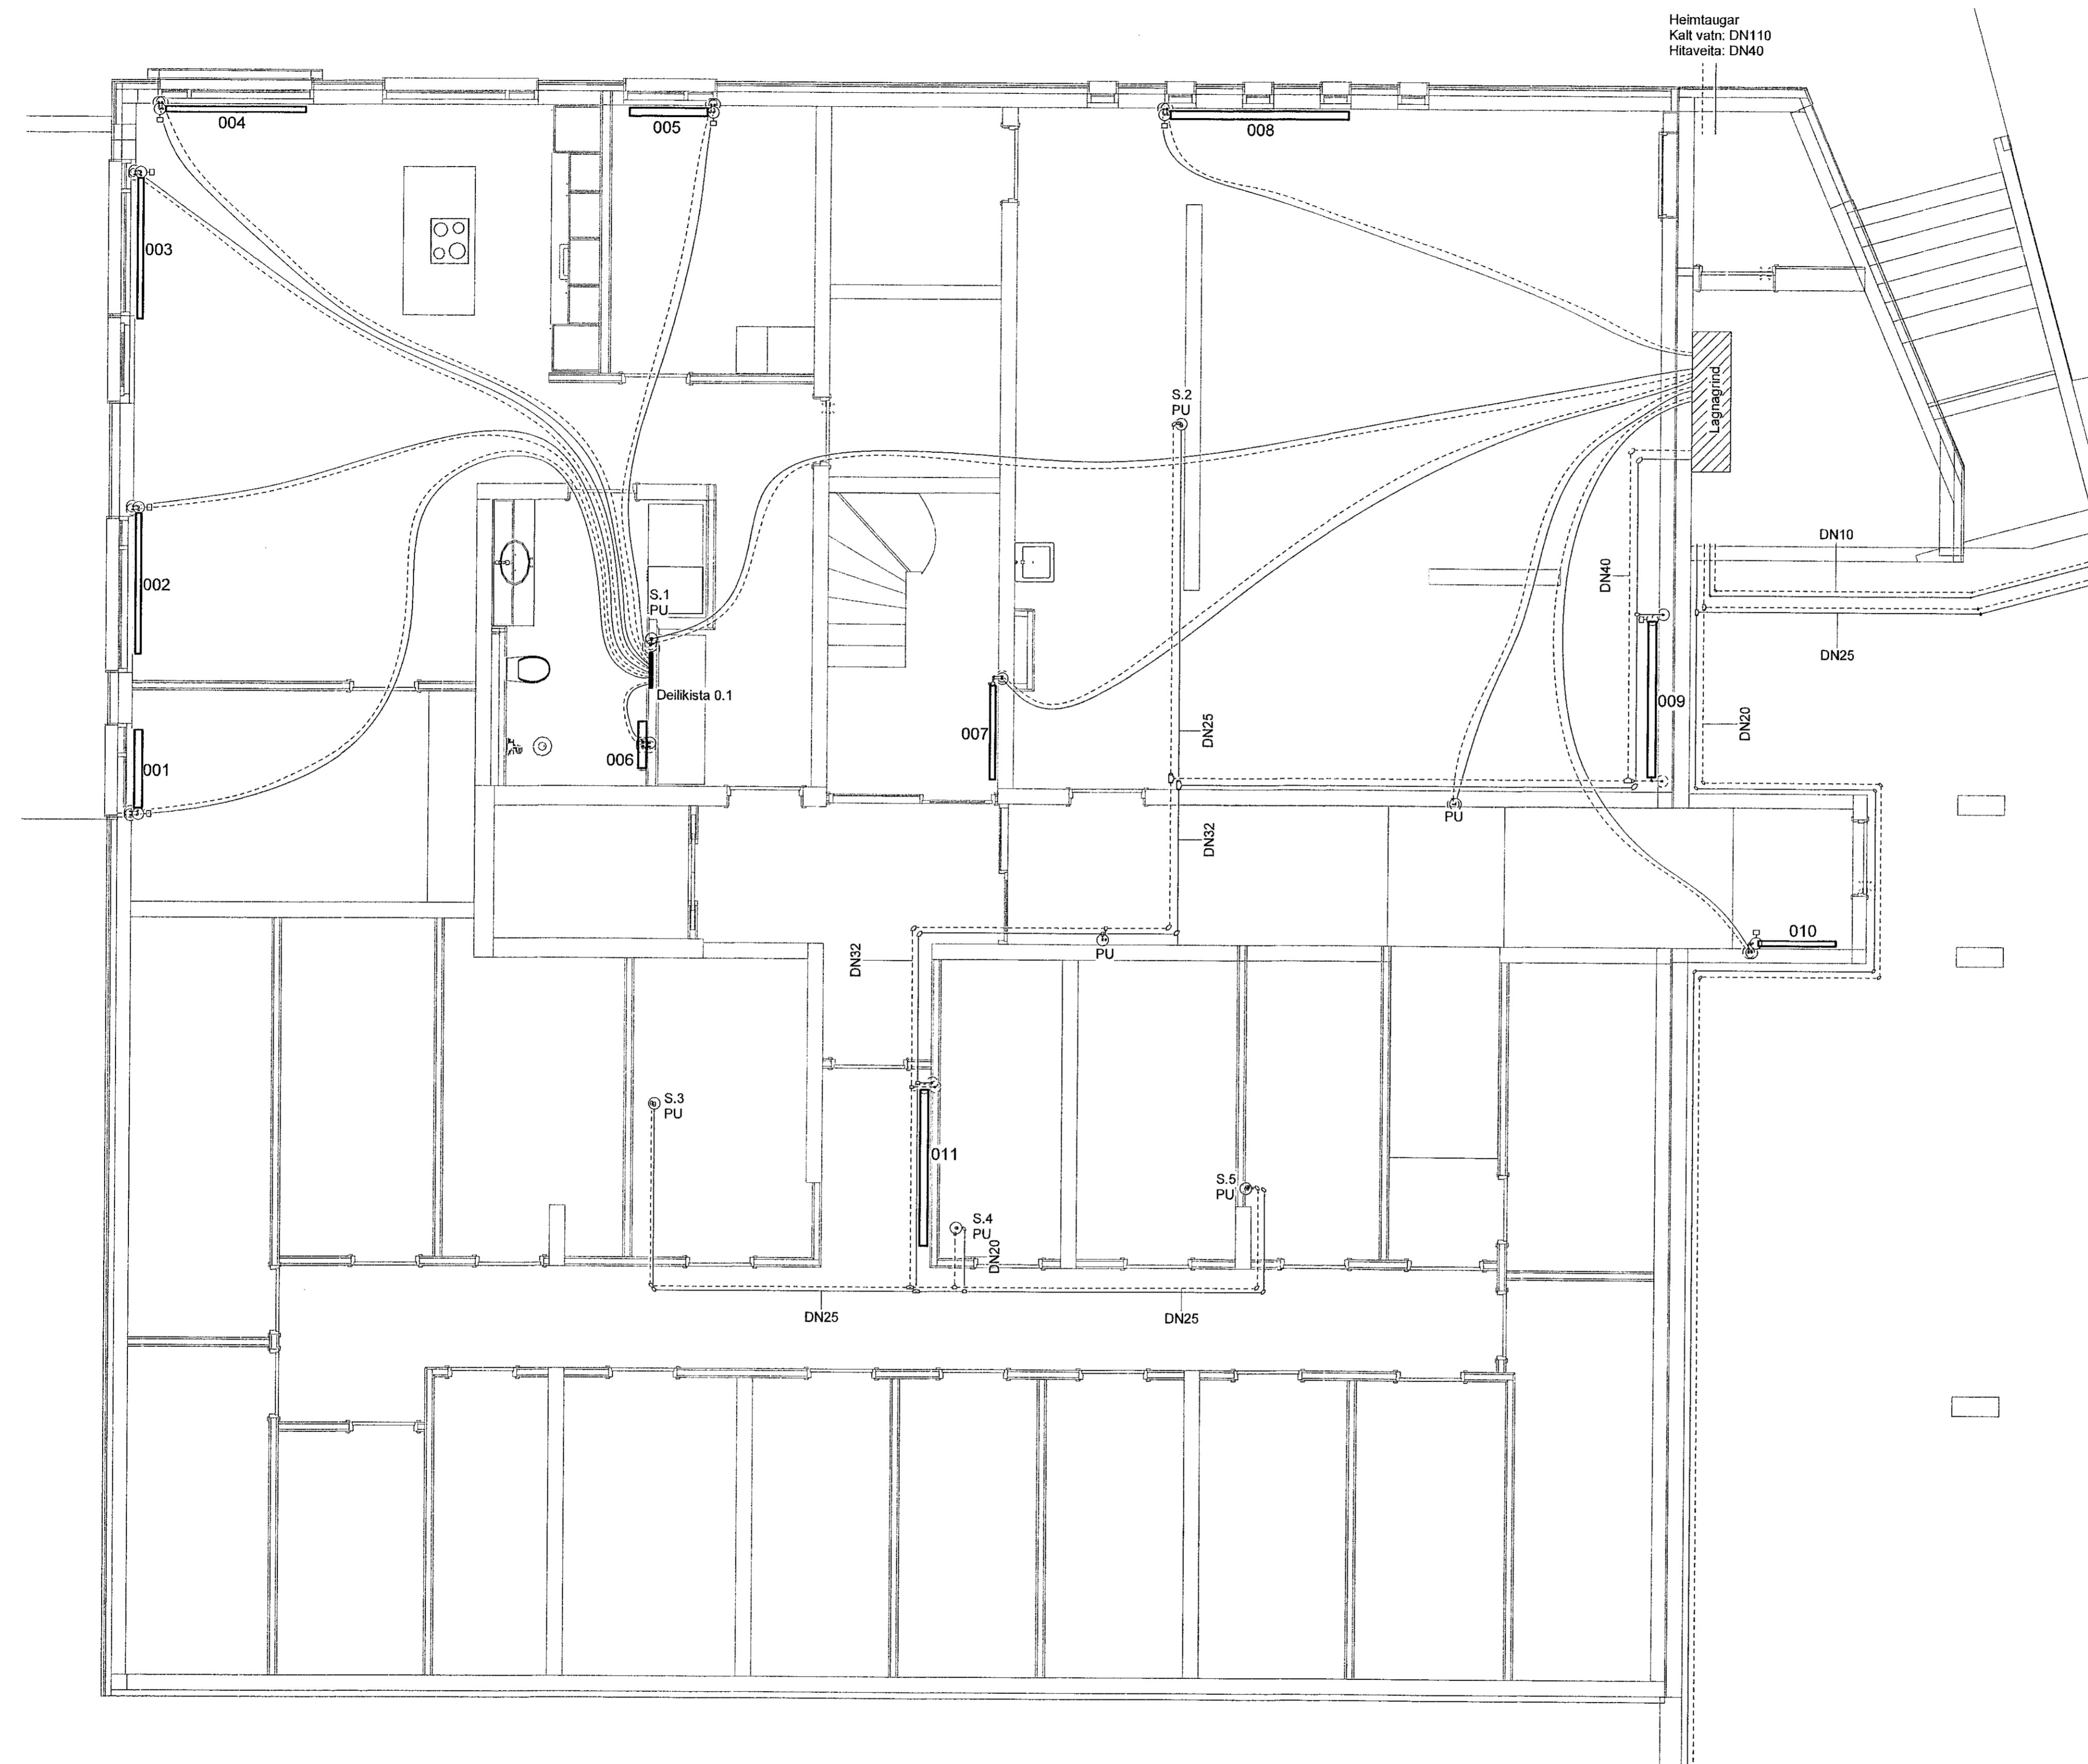

LYKILMYND

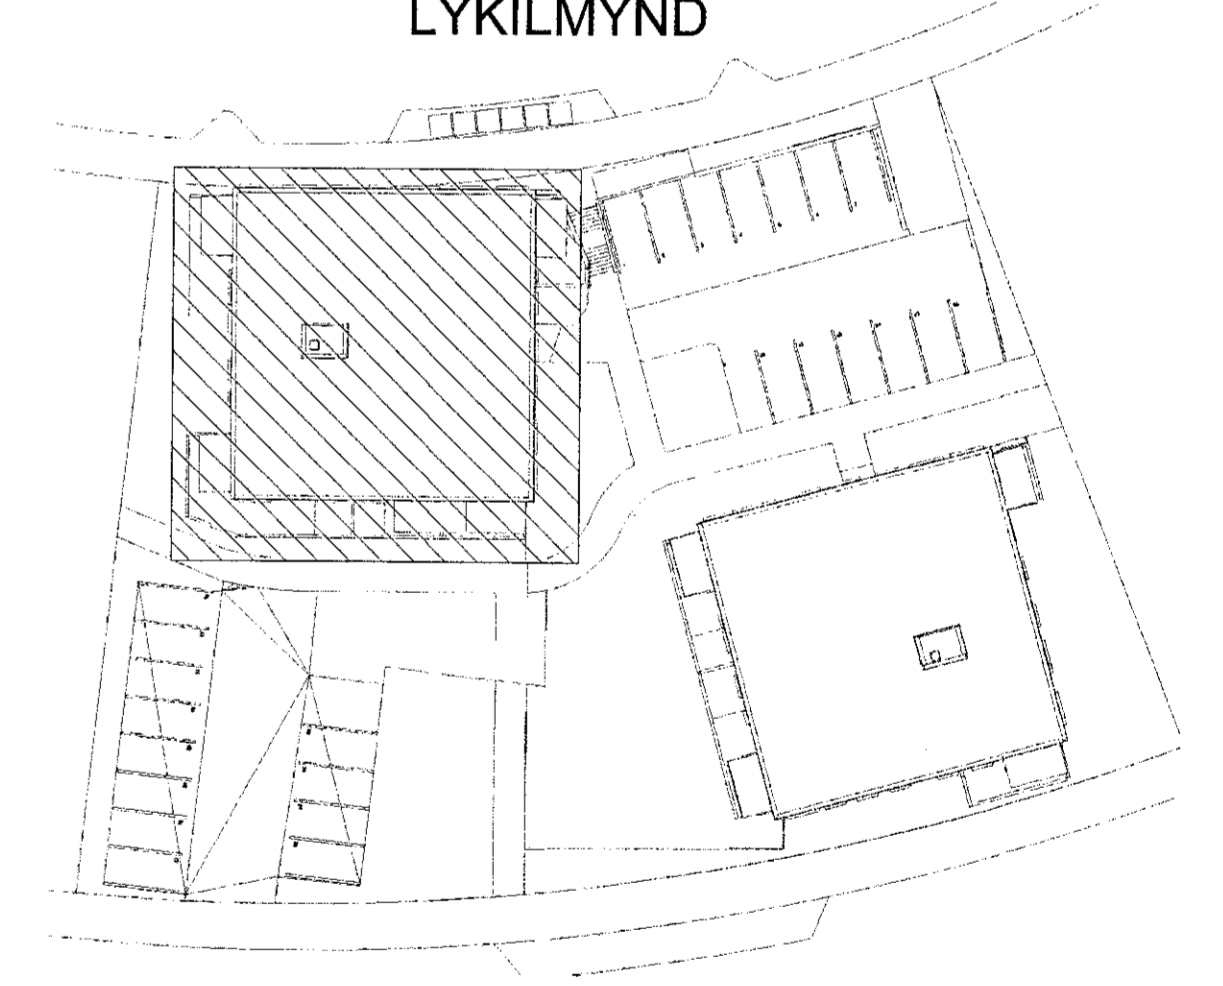


VERKFRÆDISTOFA

NNE VERKFRÆDISTOFA ehf
Hæðamirli 5 - 201 Kópavogur Ísland
Sí. 469-3077 / 469-3277
Kl. 460421-0470. nne@nne.is www.nne.is

HRINGHAMAR 35-37
221 HAFNARFJORDUR
SERUÞRÁTTUR - PÍPULAGNIR
HITALAGNIR - GRUNNMYND KJALLARI - HÚS 37

Hönnun:	NG	Verkúmer:	22005
Teiknað:	NG	Mælikvarði:	1:50
Yfirfarið:	SJ	Dagsetning:	29.08.2022
Samþykkt:		Teikn.nr.:	P3-01
Hákon Örn Ómarsson Kl. 300577-3189		Útgáfa:	1
Árliun hönnunarskjórnari Orri Arnason Kl.080864-5749		Útgáfa / Dagsetning aðlaggðar: 0	

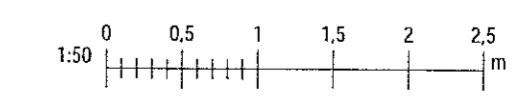

Save: 05/08/2022 11:16:55

Skrá: M:\AVR\2222005 - Hringhamar 28802 DESIGN02 P - PÍPULAGNIR\Hitalagnir\221 Hringhamar 35-37_Hitalagnir_V2.rvt

Copyright © NNE Verkefnaeistofa ehf. - Hönnuðir tekiðir sér eðlita rétt í hönnuðum - Fjölskyldu er ríðs skráningu samþykki