

Útg.	Dagsetning	Lýsing	Nafn
1	29.08.2022	FRAMTUGAFA	HOÖ

SKÝRINGAR HITALAGNIR

- HITI FRAMRÁS
- - - - - HITI BAKRÁS

SJÁ ALMENNAR SKÝRINGAR Á TEIKN. P0-01 OG P0-03.


STOFNLAGNIR ERU m/EINANGRUN.

ALLAR INNSTEYPTAR RÖR-Í-RÖR HITALAGNIR Í OFNA ERU DN12 PEX MED SÚRFENISKÁPU NEMA ANNAD SÉ TEKID FRAM Á TEIKNINGU.


LAGNIR AÐ DEILIKISTUM ERU DN15.

ALLAR HULDAR HITALAGNIR ERU MED ÁDRAGSEINANGRUN.

TENGM AÐ STÖKUM OFNUM ER DN10.

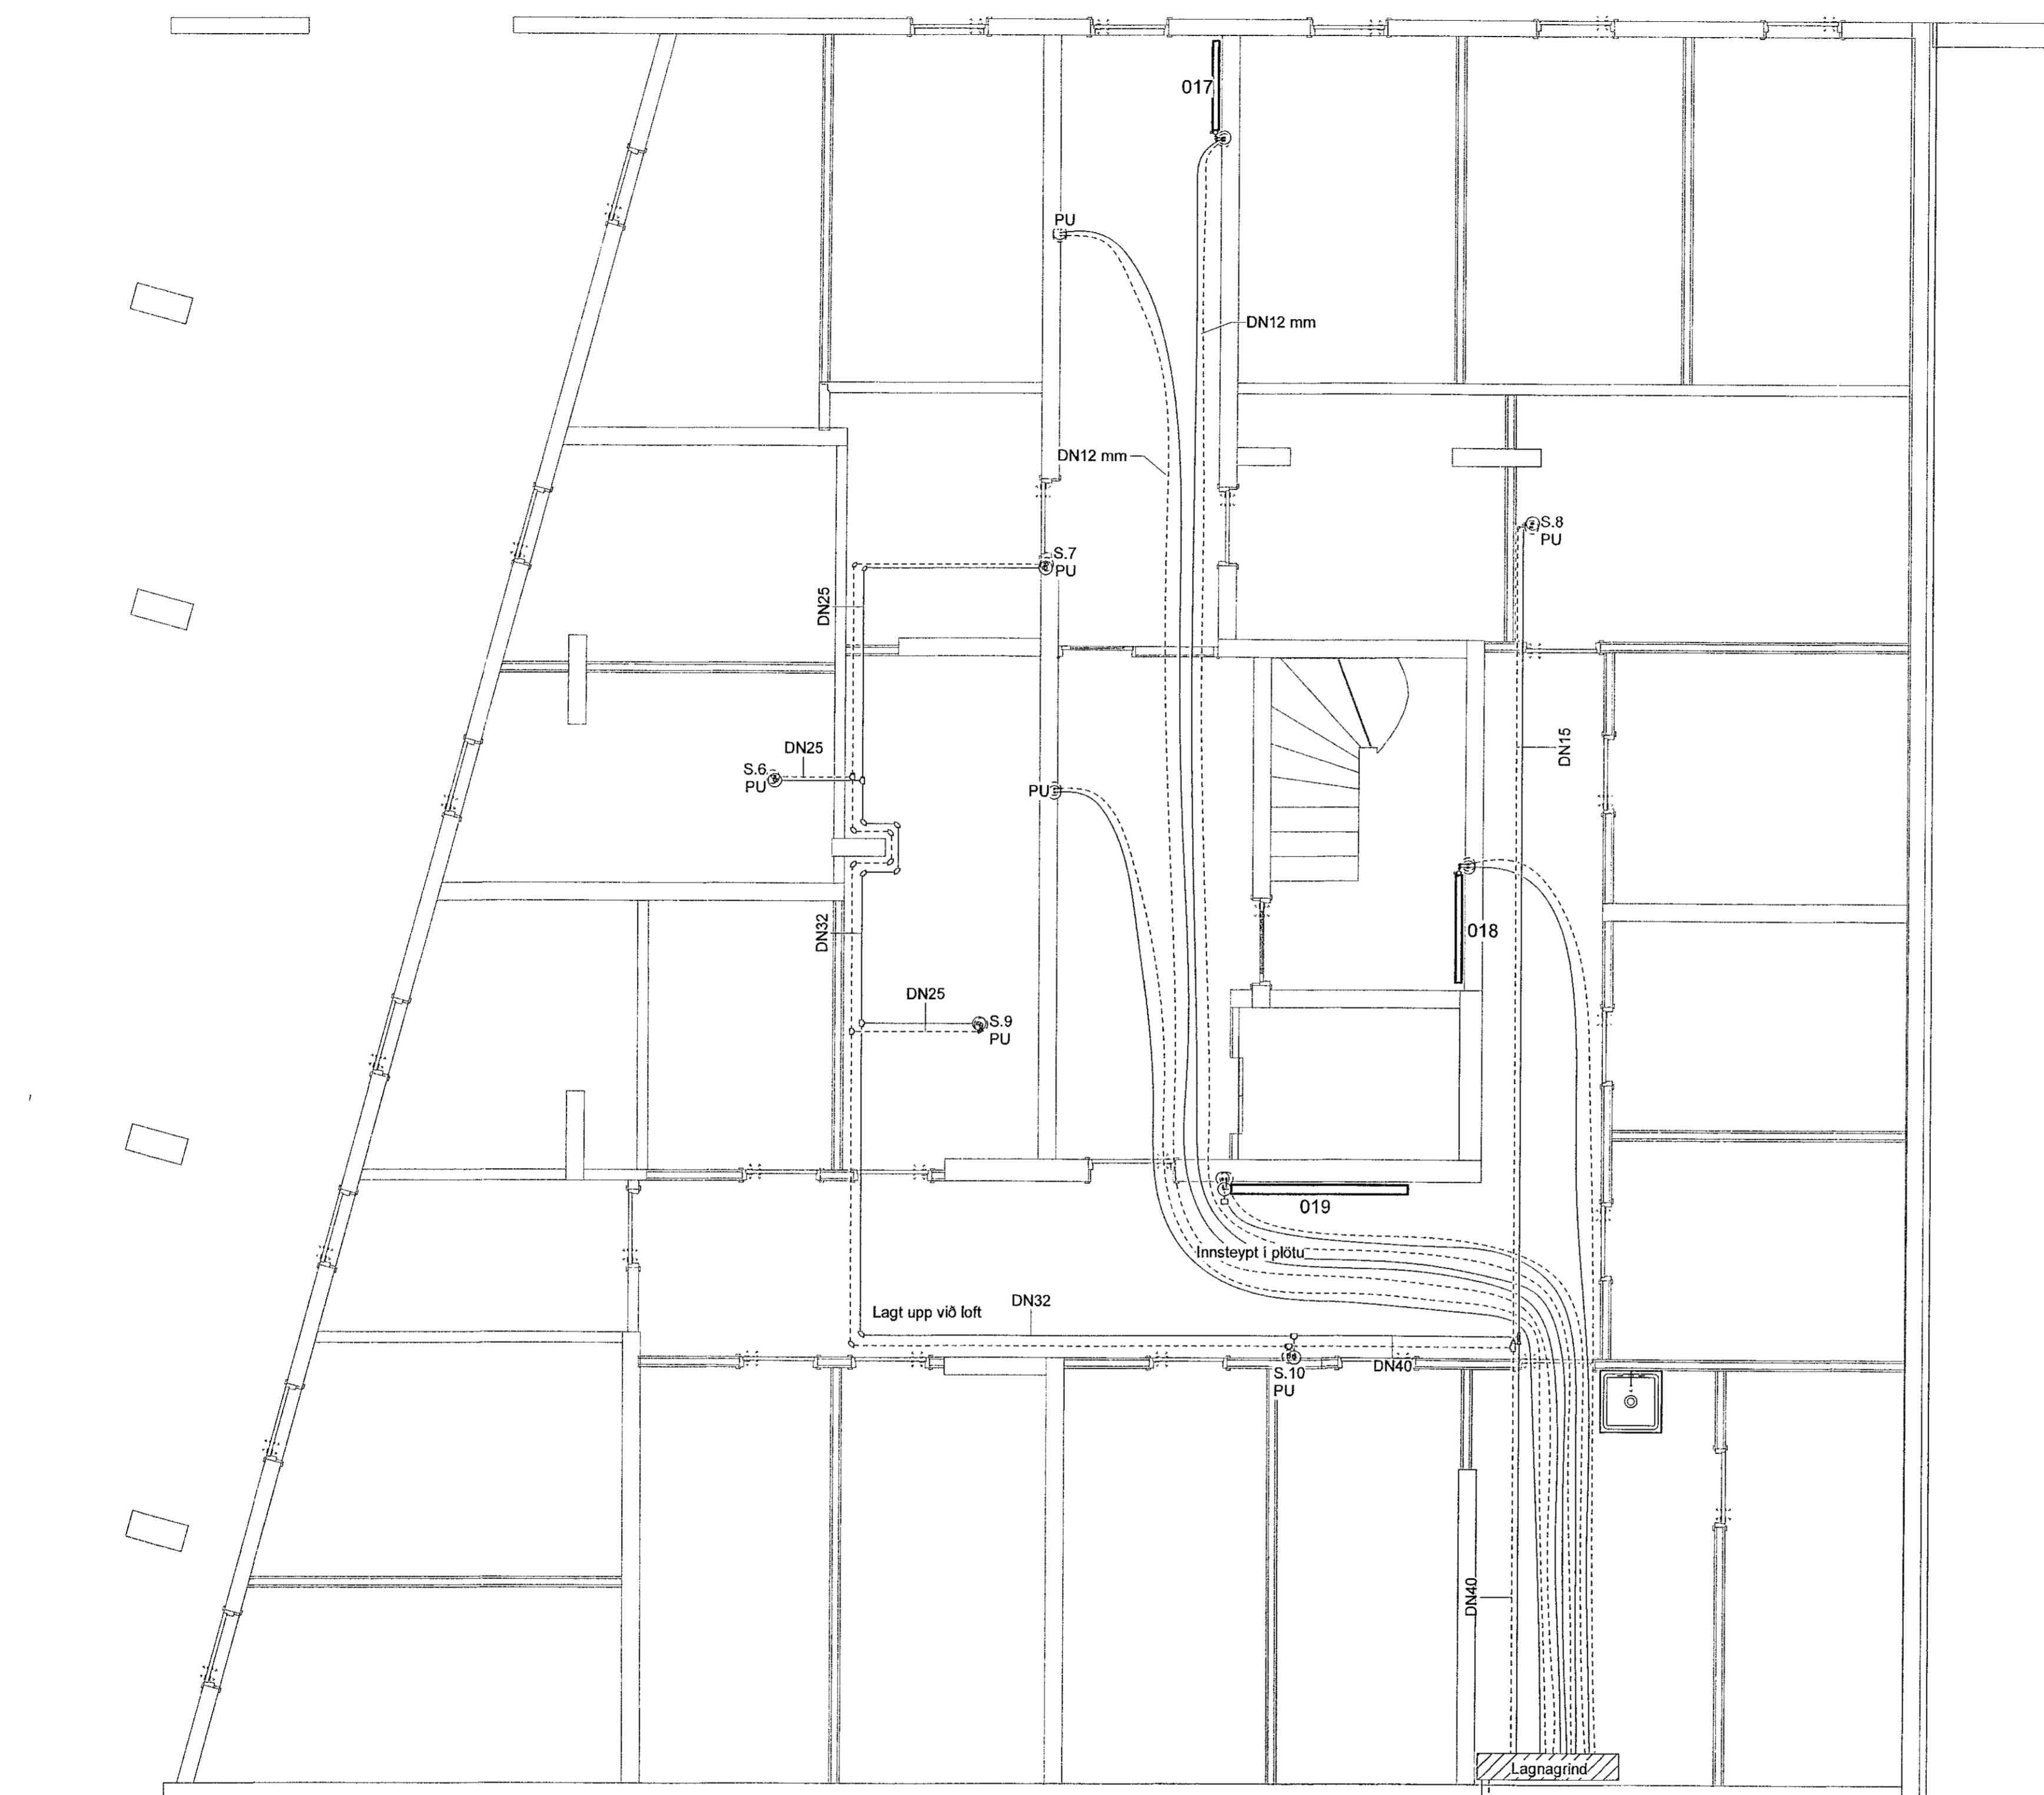

Heimtaugar
Kalt vatn: DN50
Hitaveita: DN40

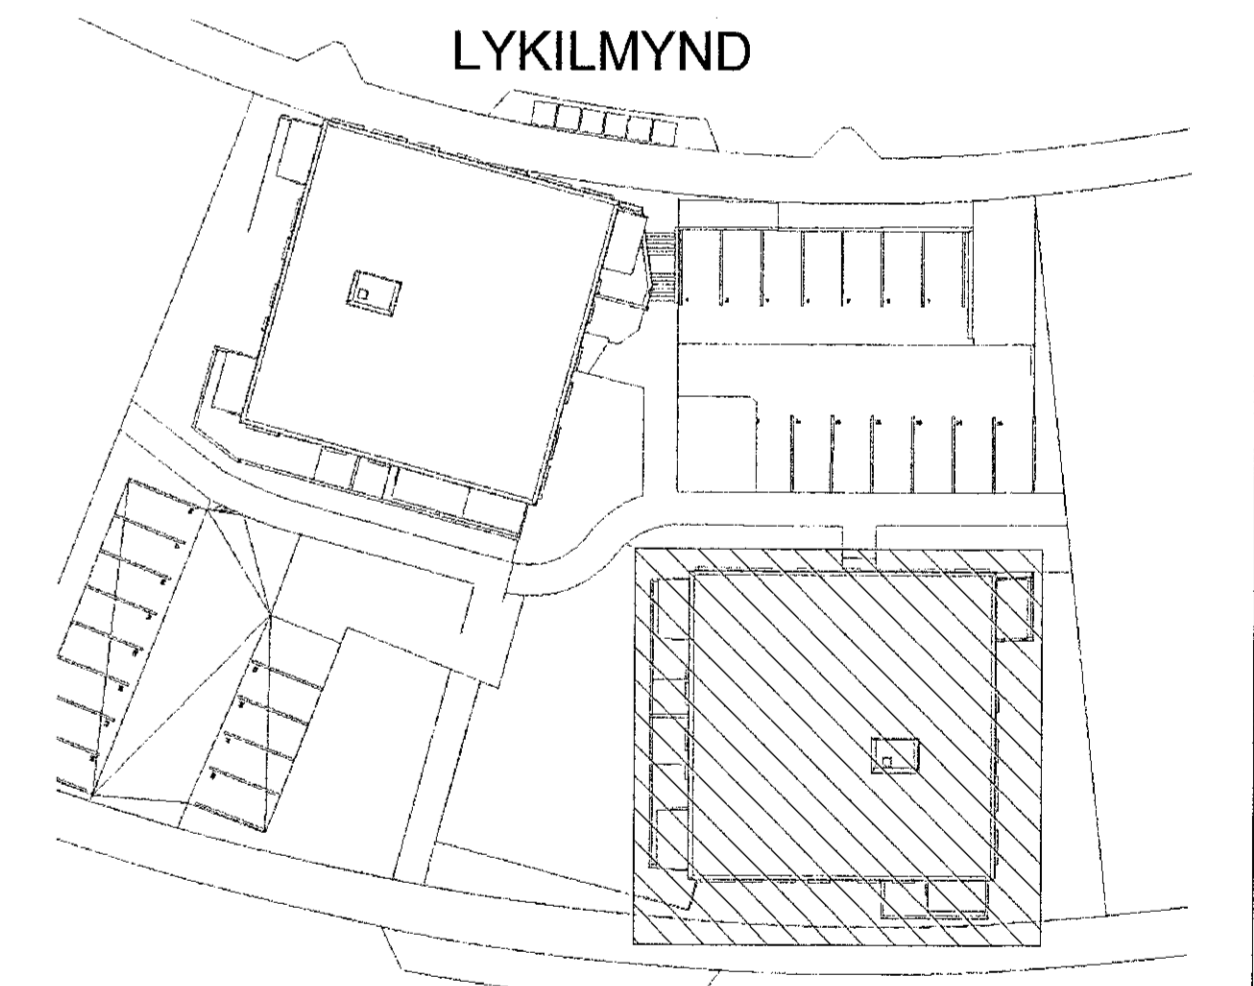


VERKFRÆÐISTOFA

NNE VERKFRÆÐISTOFA ehf
Hafnarhlíð 6 - 201 Kópavogur Ísland
Sí. 859-3077 / 859-3277
Kt. 460421-0470. nne@nne.is www.nne.is

HRINGHAMAR 35-37
221 HAFNARFJORDUR
SERUPPRÁTTUR - PÍPULAGNIR
HITALAGNIR - GRUNNMYND KJALLARIHÚS 35

Hönnun:	NG	Verkúmer:	22005
Teiknað:	NG	Mælikvarði:	1:50
Yfirfarið:	SJ	Dagsetning:	29.08.2022
Samþykkt:		Teikn. nr.:	P3-02
Hákon Örn Ómarsson Kt. 300577-3189		Útgáfa:	1
Áritun hönnunarsjóra: Órri Arnason Kt.080864-5749			
Útgáfa / Dagsetning aðlagðarstíttu: 0			

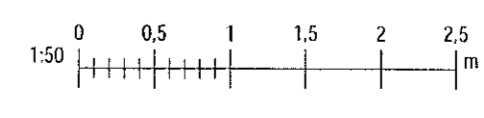

Skjal: 05/08/2022 11:02:59

Copyright © NNE Verkefndistofa ehf. - Hvergið er skráð og er áskilningin. - Forbott er að skilgreina samþykkið.