

Samþykkt þann
 04. okt. 2022
 Byggingafulltrúinn í Hafnarfirði

| Útg. | Dags. | Lýsing | Nafn |
|------|------------|------------|------|
| 1 | 29.08.2022 | FRIMTUGAFA | HÓO |

SKÝRINGAR HITLAGNIR

— HITI FRAMRÁS
 - - - - - HITI BAKRÁS

SJÁ ALMENNAR SKÝRINGAR Á TEIKN. P0-01 OG P0-03.


STOFNLAGNIR ERU m/EINANGRUN.

ALLAR INNSTEYPTAR RÖR-I-RÖR HITLAGNIR Í OFNA ERU DN12 PEX MED SÚREFNISKÁPU NEMA ANNAD SÉ TEKID FRAM Á TEIKNINGU.

LAGNIR AÐ DELIKISTUM ERU DN15.

ALLAR HULDAR HITLAGNIR ERU MED ÁDRAGSEINANGRUN.

TENING AÐ STÖKUM OFNUM ER DN10.

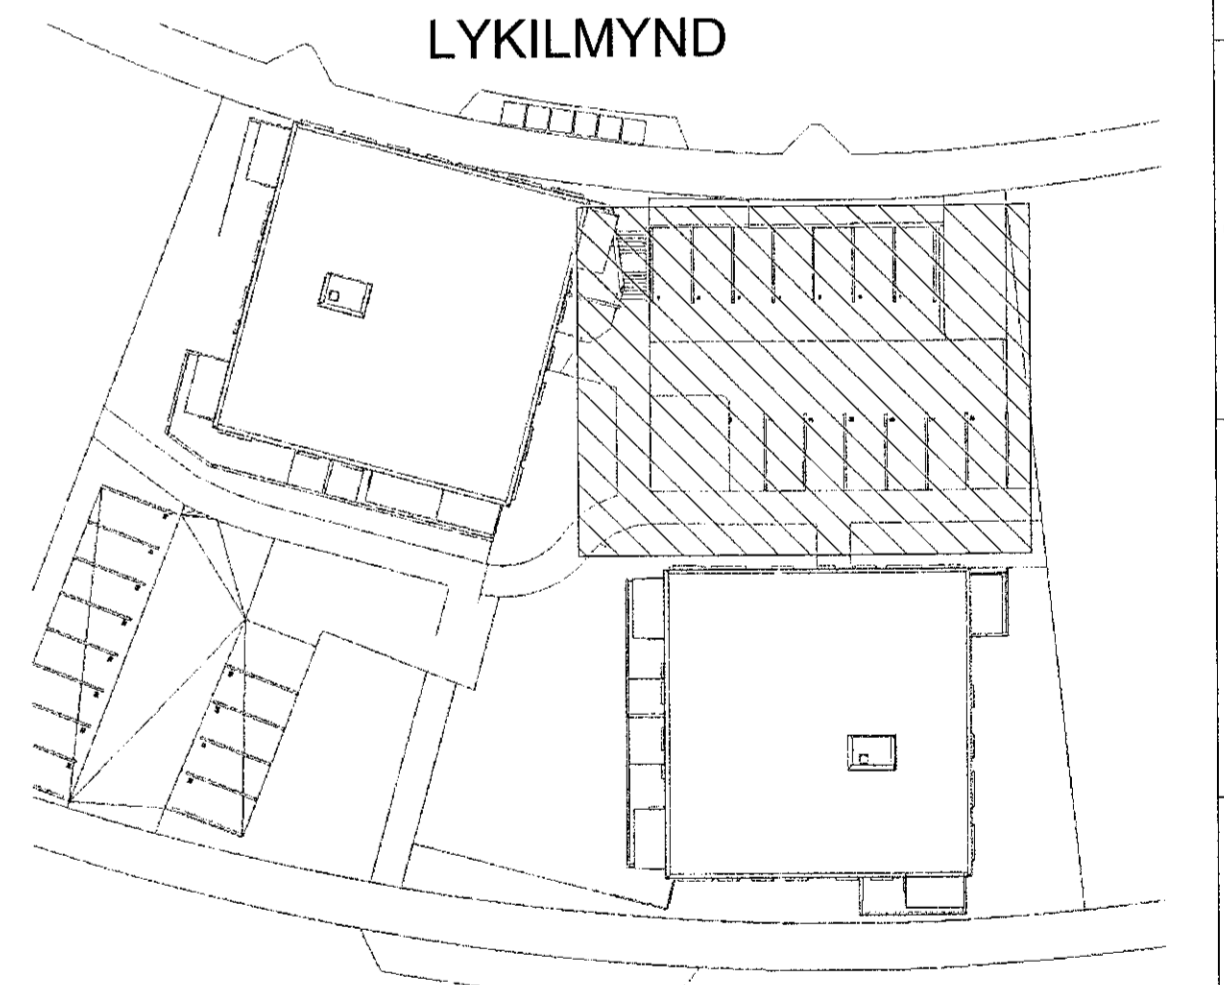

VERKFRÆÐISTOFA

NNE VERKFRÆÐISTOFA ehf
 Hæðsmán 6 - 201 Kópavogur Ísland
 Sí. 898-3077 / 899-3577
 Kl. 460421-0470. nne@nne.is www.nne.is

HRINGHAMAR 35-37
 221 HAFNARFJÖRÐUR
 SERUPPRÁTTUR - PÍPULAGNIR
 HITLAGNIR - GRUNNMÝND BILAKJALLARI

| | | | |
|-----------------------------------|---------------------------------------|-------------|------------|
| Hönnun: | NG | Verknúmer: | 22005 |
| Teiknað: | NG | Mælikvarði: | 1:50 |
| Yfirfarið: | SJ | Dagsetning: | 29.08.2022 |
| Samþykkt: | Hákon Órn Ómarsson Kt. 300577-3189 | Teiknunar: | P3-03 |
| Áritun hönnunarstjóra: | Órri Árnason Kl.080864-5749 | Utgáfa: | 1 |
| Utgáfa / Dagsetning aðskilgreint: | | 0 | |

Skjal: 061502
 Skrá: 06082022_111639

Copyright © NNE Verkefnaástoðir ehf. - Hönnun og skilningur er ávallt með tilliti til tekið. Öll réttindi eru reserved.