

Samþykkt þann
04. okt. 2022
Byggingafulltrúinn í Hafnarfirði

Útg.	Dags.	Lýsing	Nafn
1	29.08.2022	FRAMTÍGÁFA	HÖG

SKÝRINGAR HITLAGNIR

— HITI FRAMRÁS
- - - HITI BAKRÁS

SJÁ ALMENNAR SKÝRINGAR Á TEIKN. P0-01 OG P0-03.

STOFNLAGNIR ERU m/EINANGRUN.


ALLAR INNSTEYPTAR RÖR-I-RÖR HITLAGNIR Í OFNA ERU DN12 PEX MEÐ SÚREFNISKÁPU NEMA ANNAD SÉ TEKID FRAM Á TEIKNINGU.

LAGNIR AÐ DEILIKISTUM ERU DN15.

ALLAR HULDAR HITLAGNIR ERU MEÐ AÐRAGSEINANGRUN.

TENGING AÐ STÖKUM OFNUM ER DN10.

LYKILMYND

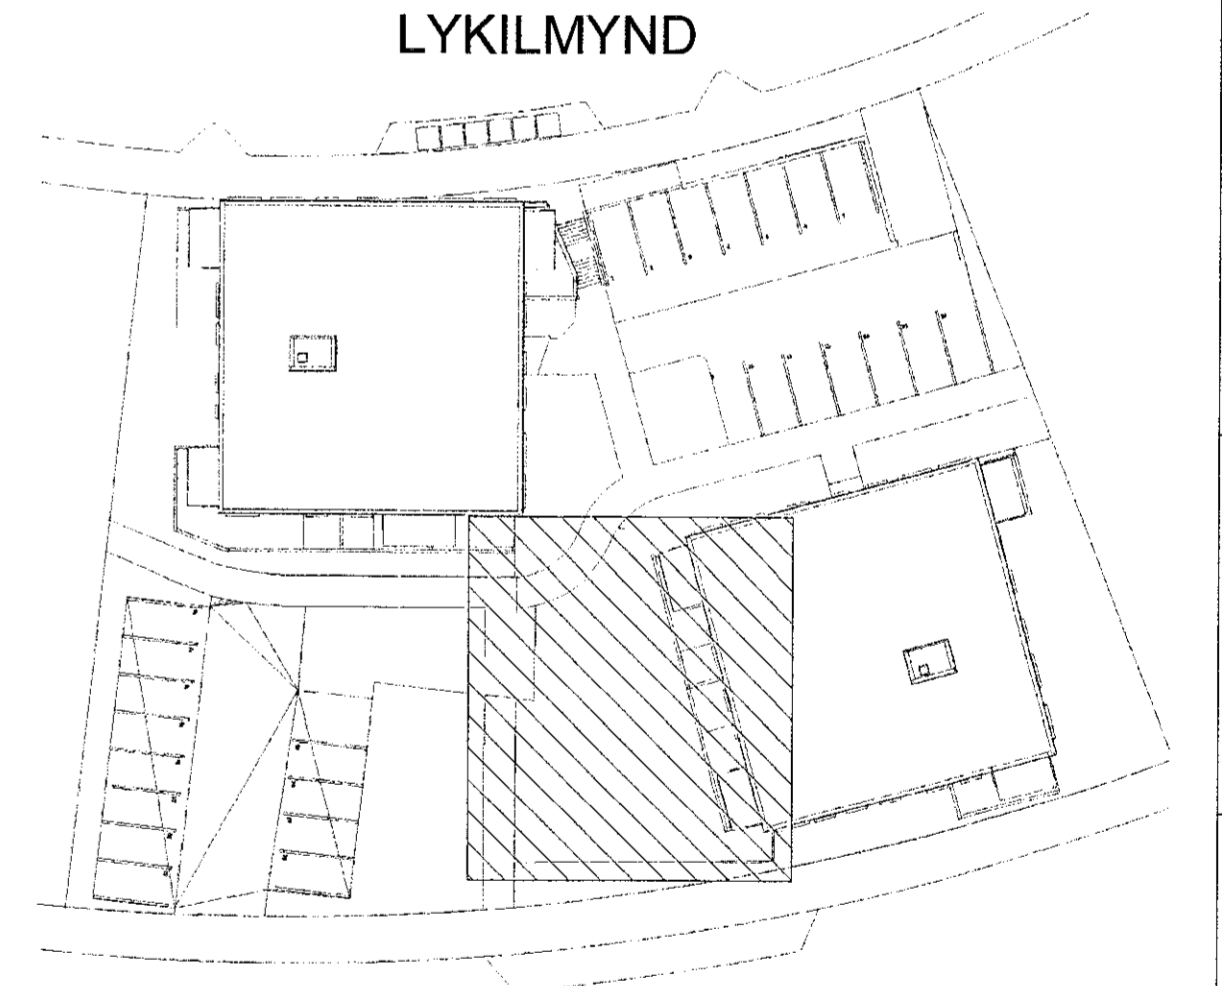

VERKFRÆÐISTOFA

NNE VERKFRÆÐISTOFA ehf
Hæðarsíð 6 - 201 Kópavogur Ísland
Sí. 899-3077 / 899-3577
Kt. 460421-0470. nne@nne.is www.nne.is

HRINGHAMAR 35-37
221 HAFNARFJÖRDUR
SERUÞPRÁTTUR - PÍPULAGNIR
HITALAGNIR - GRUNNMYND BILAKJALLARI

Hönnun:	NG	Verktæmar:	22005
Teiknað:	NG	Mælikvarði:	1:50
Yfirfarir:	SJ	Dagsetning:	29.08.2022
Samþykkt:		Teikn.nr.:	P3-04
Hákon Örn Ómarsson Kt. 300577-3189		Útgáfa:	1
Áritun hönnunarstjóra: Orri Arnason Kt.080864-5749			
Útgáfa / Dagsetning aðaluppdráttar:	0		



Skv: 05/09/2022 11:18:00

Copyright © NNE Verkefnaástoða ehf. - Hönnuð og skilur sér alllan rétt á lausnargæm. Fjölföldun er háð skriflega samþykki.