

Útg.	Dags.	Lýsing	Nafn
1	29.08.2022	FRAMTUGÁFA	HOO

SKÝRINGAR HITLAGNIR

- HITI FRAMRÁS
- - - - - HITI BAKRÁS

SJÁ ALMENNAR SKÝRINGAR Á TEIKN. P0-01 OG P0-03.


STOFNLAGNIR ERU MEINANGRUN.

ALLAR INNSTEYPTAR RÖR-I-RÖR HITLAGNIR Í OFNA ERU DN12 PEX MEÐ SÚREFNISKÁPU NEMA ANNAD SÉ TEKIÐ FRAM Á TEIKNINGU.


LAGNIR AÐ DEILIKISTUM ERU DN15.

ALLAR HULDAR HITLAGNIR ERU MEÐ ÁDRAGSEINANGRUN.

TENING AÐ STÖKUM OFNUM ER DN10.

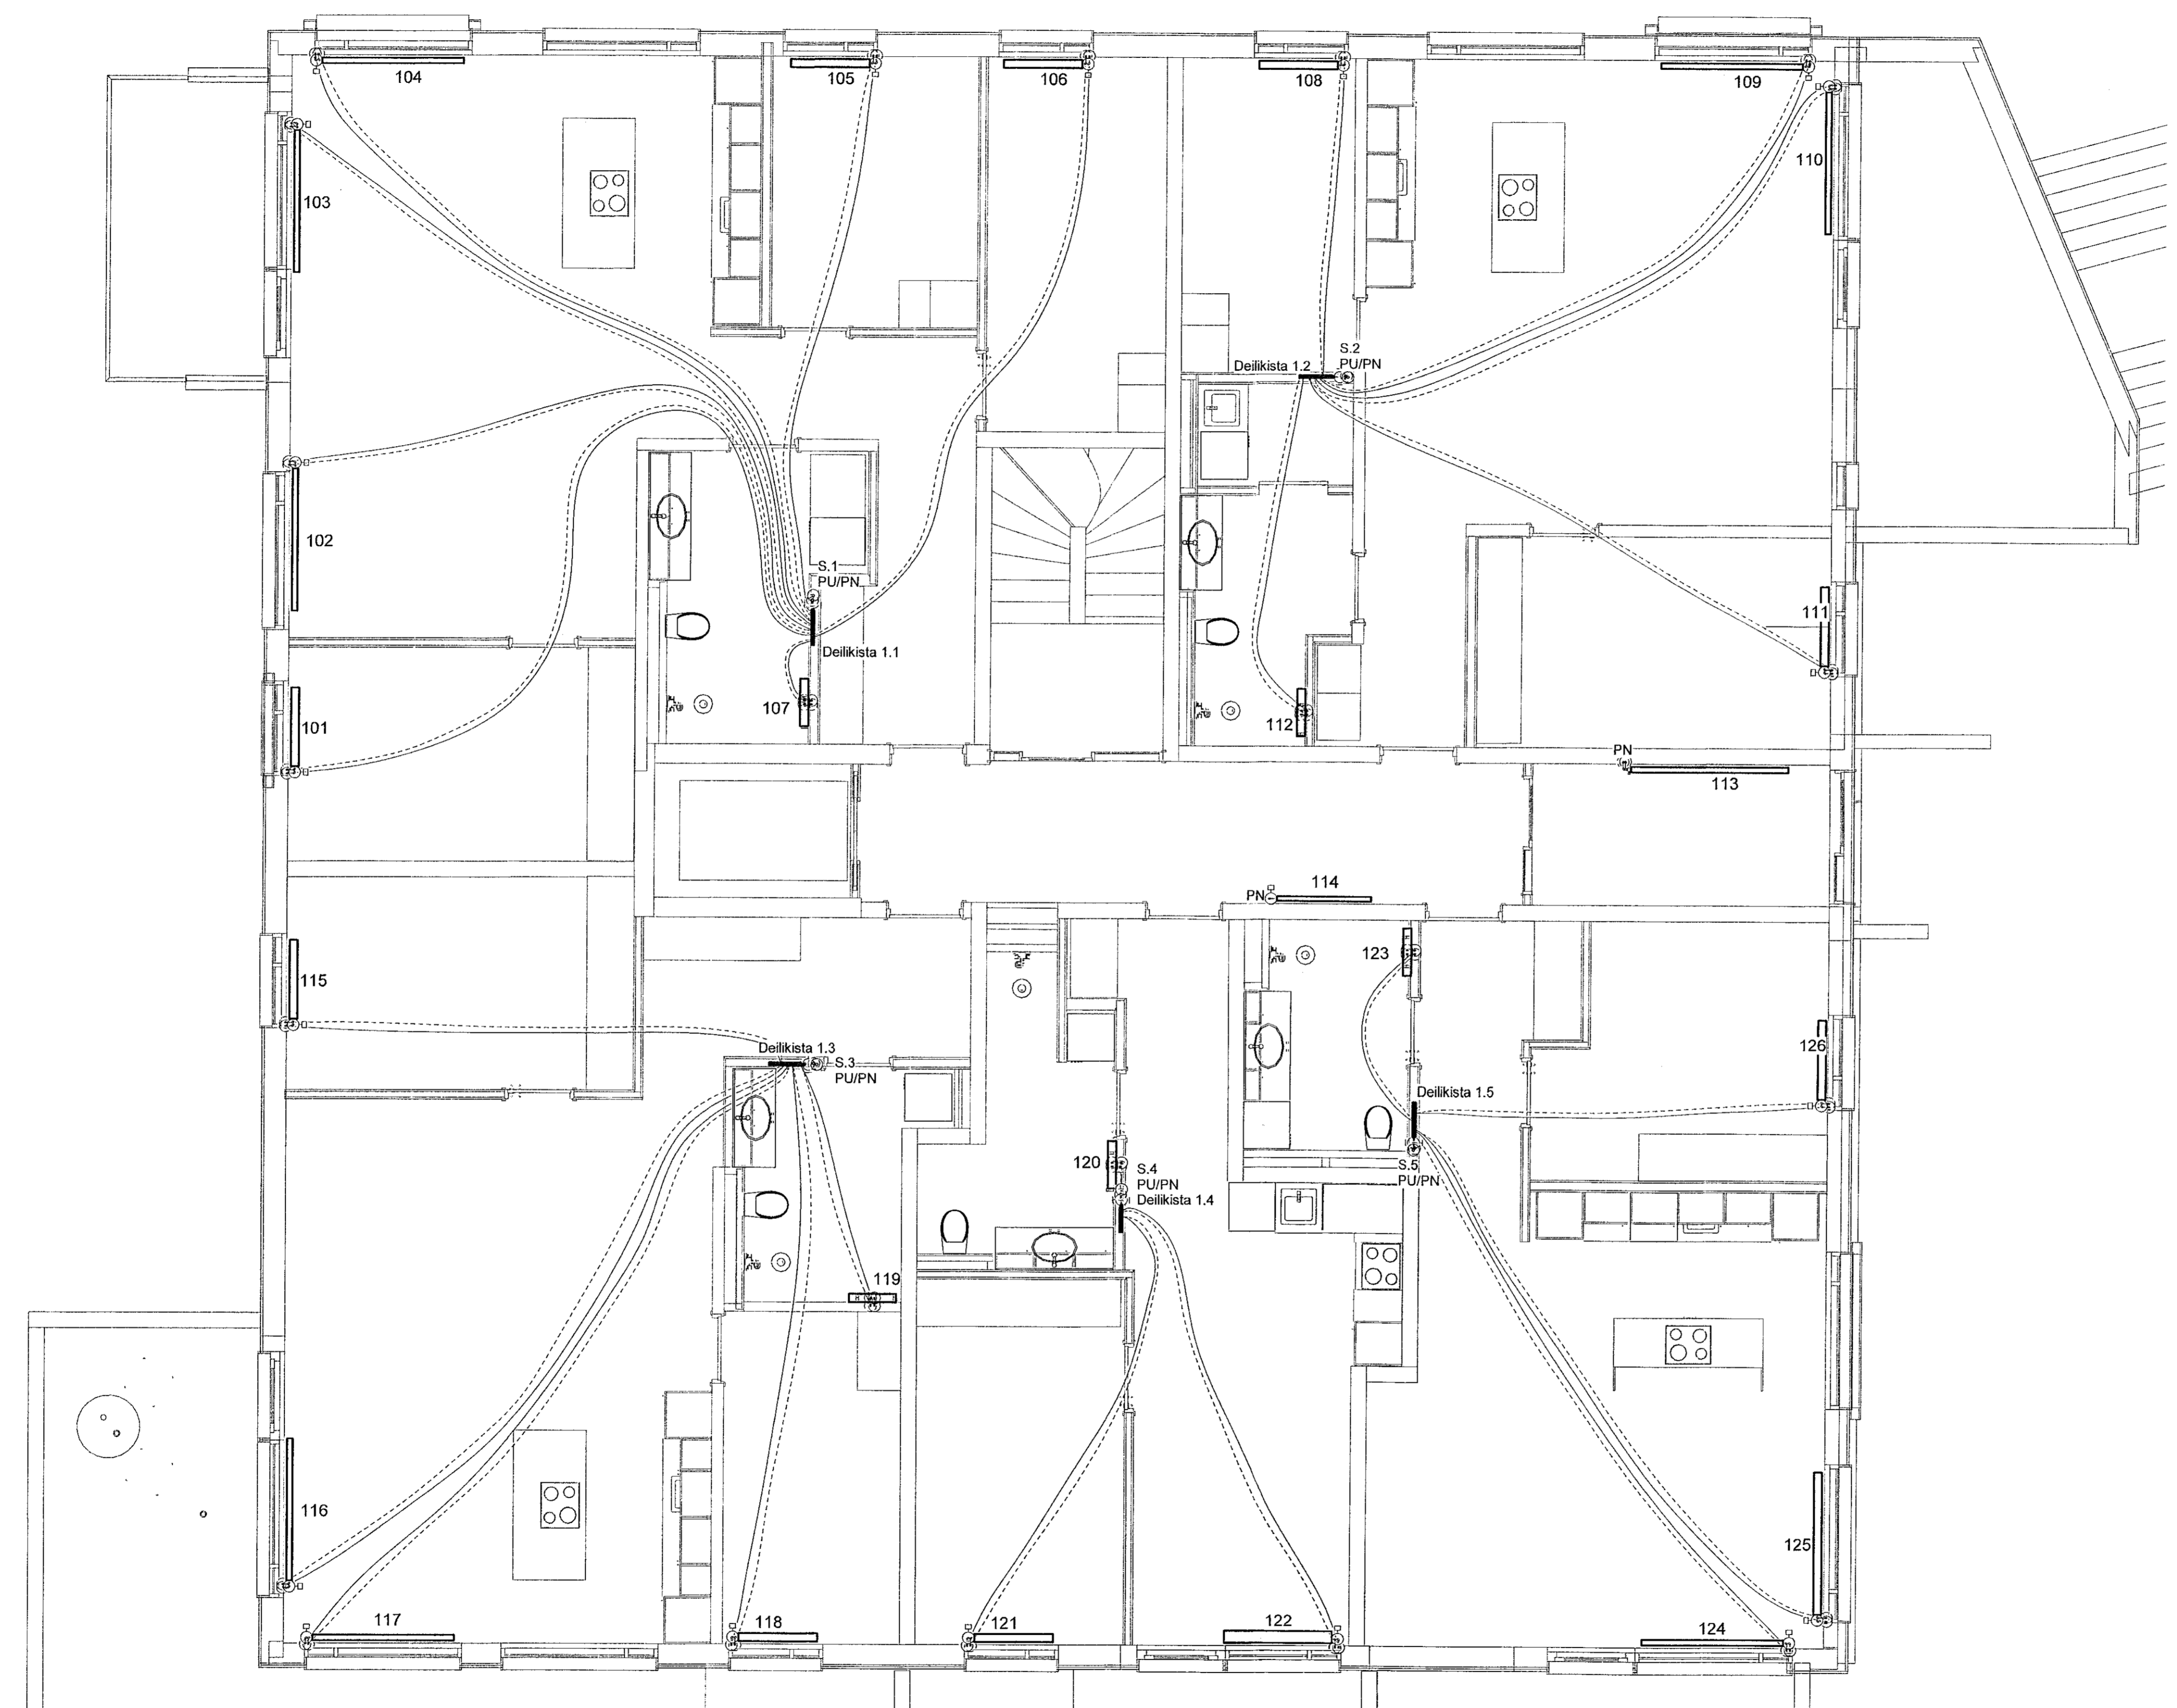

LYKILMYND

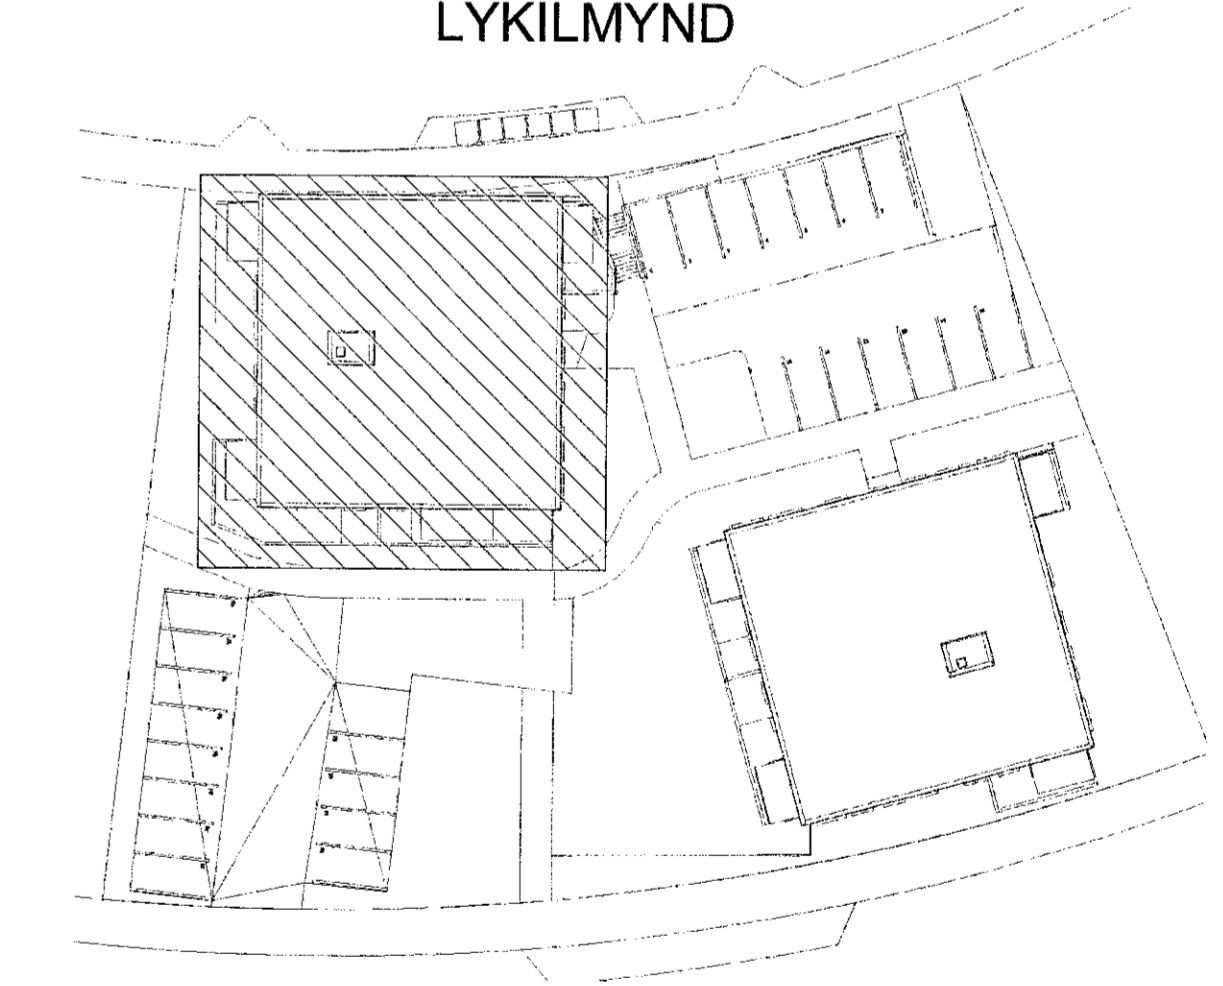

**VERKFRÆÐISTOFA**

NNE VERKFRÆÐISTOFA ehf  
Hæðsmári 6 - 201 Kópavogur Ísland  
Sí. 899 3071 / 899 3577  
Kl. 460421-0470, nne@nne.is www.nne.is

**HRINGHAMAR 35-37**

221 HAFNARFJÖRÐUR

SERUÞPRÁTTUR - PÍPULAGNIR

HITALAGNIR - GRUNNMYND 1.HÆÐ - HÚS 37

Hönnun:	NG	Verknúmer:	Z2005
Teiknað:	NG	Mælikvarði:	1:50
Yfirarið:	SJ	Dagsetning:	29.08.2022

Samþykkt:		Teikn.nr.:	P3-11
Hákon Örn Ómarsson		Útgáfa:	1
Kt. 300577-3189			
Áritun hönnunarsjóra:			
Órri Árnason			
Kt.080864-5749			

