

Samþykkt þann  
04. okt. 2022  
Byggingafráttirinn í Hafnarfirði

Útg.	Dag.	Lýsing	Nafn
1	29.08.2022	FRUMÚTGÁFA	HÖG

SKÝRINGAR HITALAGNIR

- HITI FRAMRÁS
- - - HITI BAKRÁS

SJÁ ALMENNAR SKÝRINGAR Á TEIGN. P0-01 OG P0-03.



STOFNLAGNIR ERU m/EINANGRUN.

ALLAR INNSTEYPTAR RÖR-ÍRÖR HITALAGNIR Í OFNA ERU DN12 PEX MEÐ SÚREFNISKÁPU NEMA ANNAÐ SÉ TEKIÐ FRAM Á TEIKNINGU.

LAGNIR AÐ DEILIKISTUM ERU DN15.

ALLAR HULDAR HITALAGNIR ERU MEÐ ÁDRAGSEINANGRUN.

TENGING AÐ STÖKUM OFNUM ER DN10.

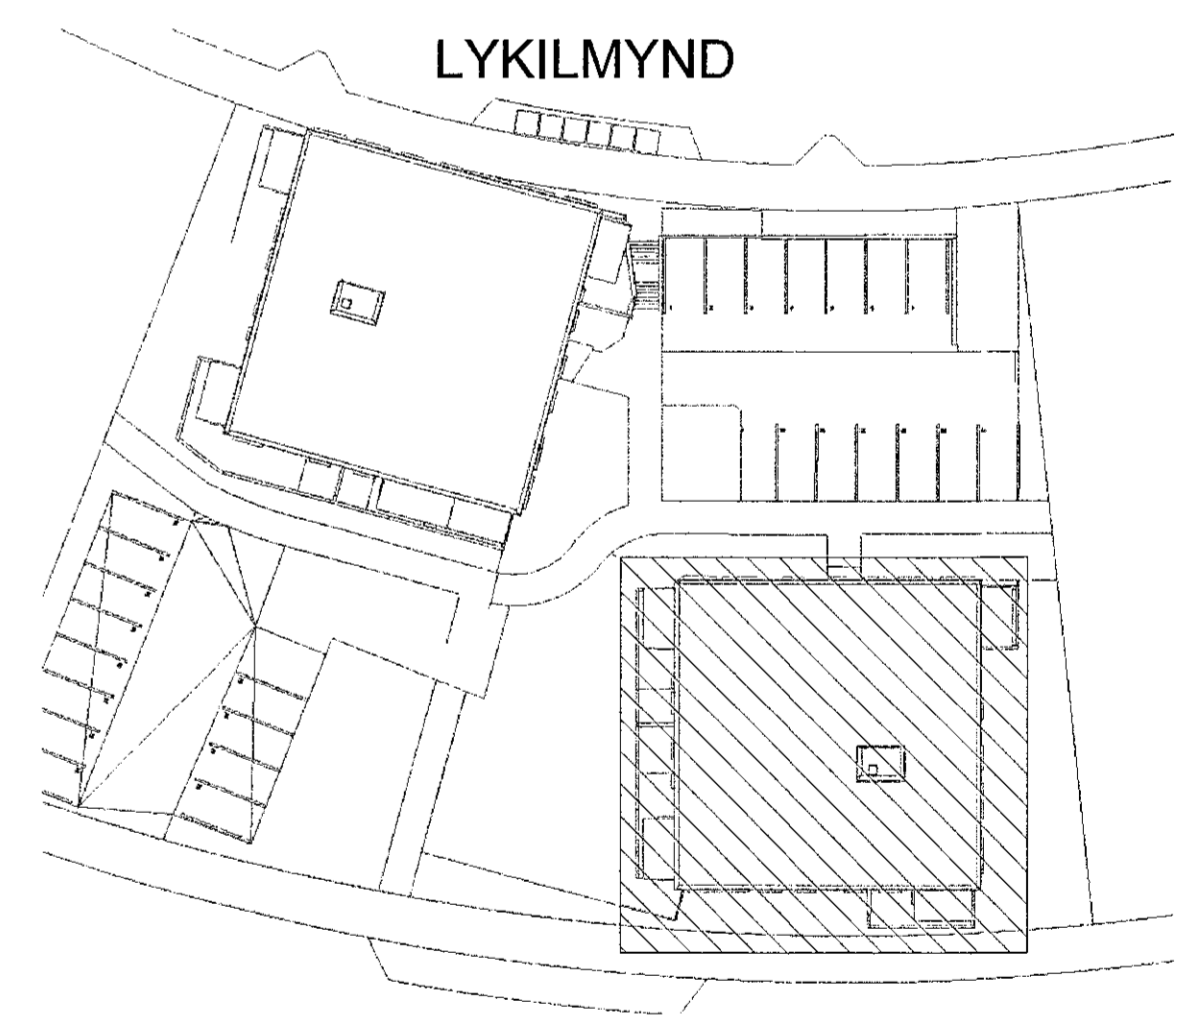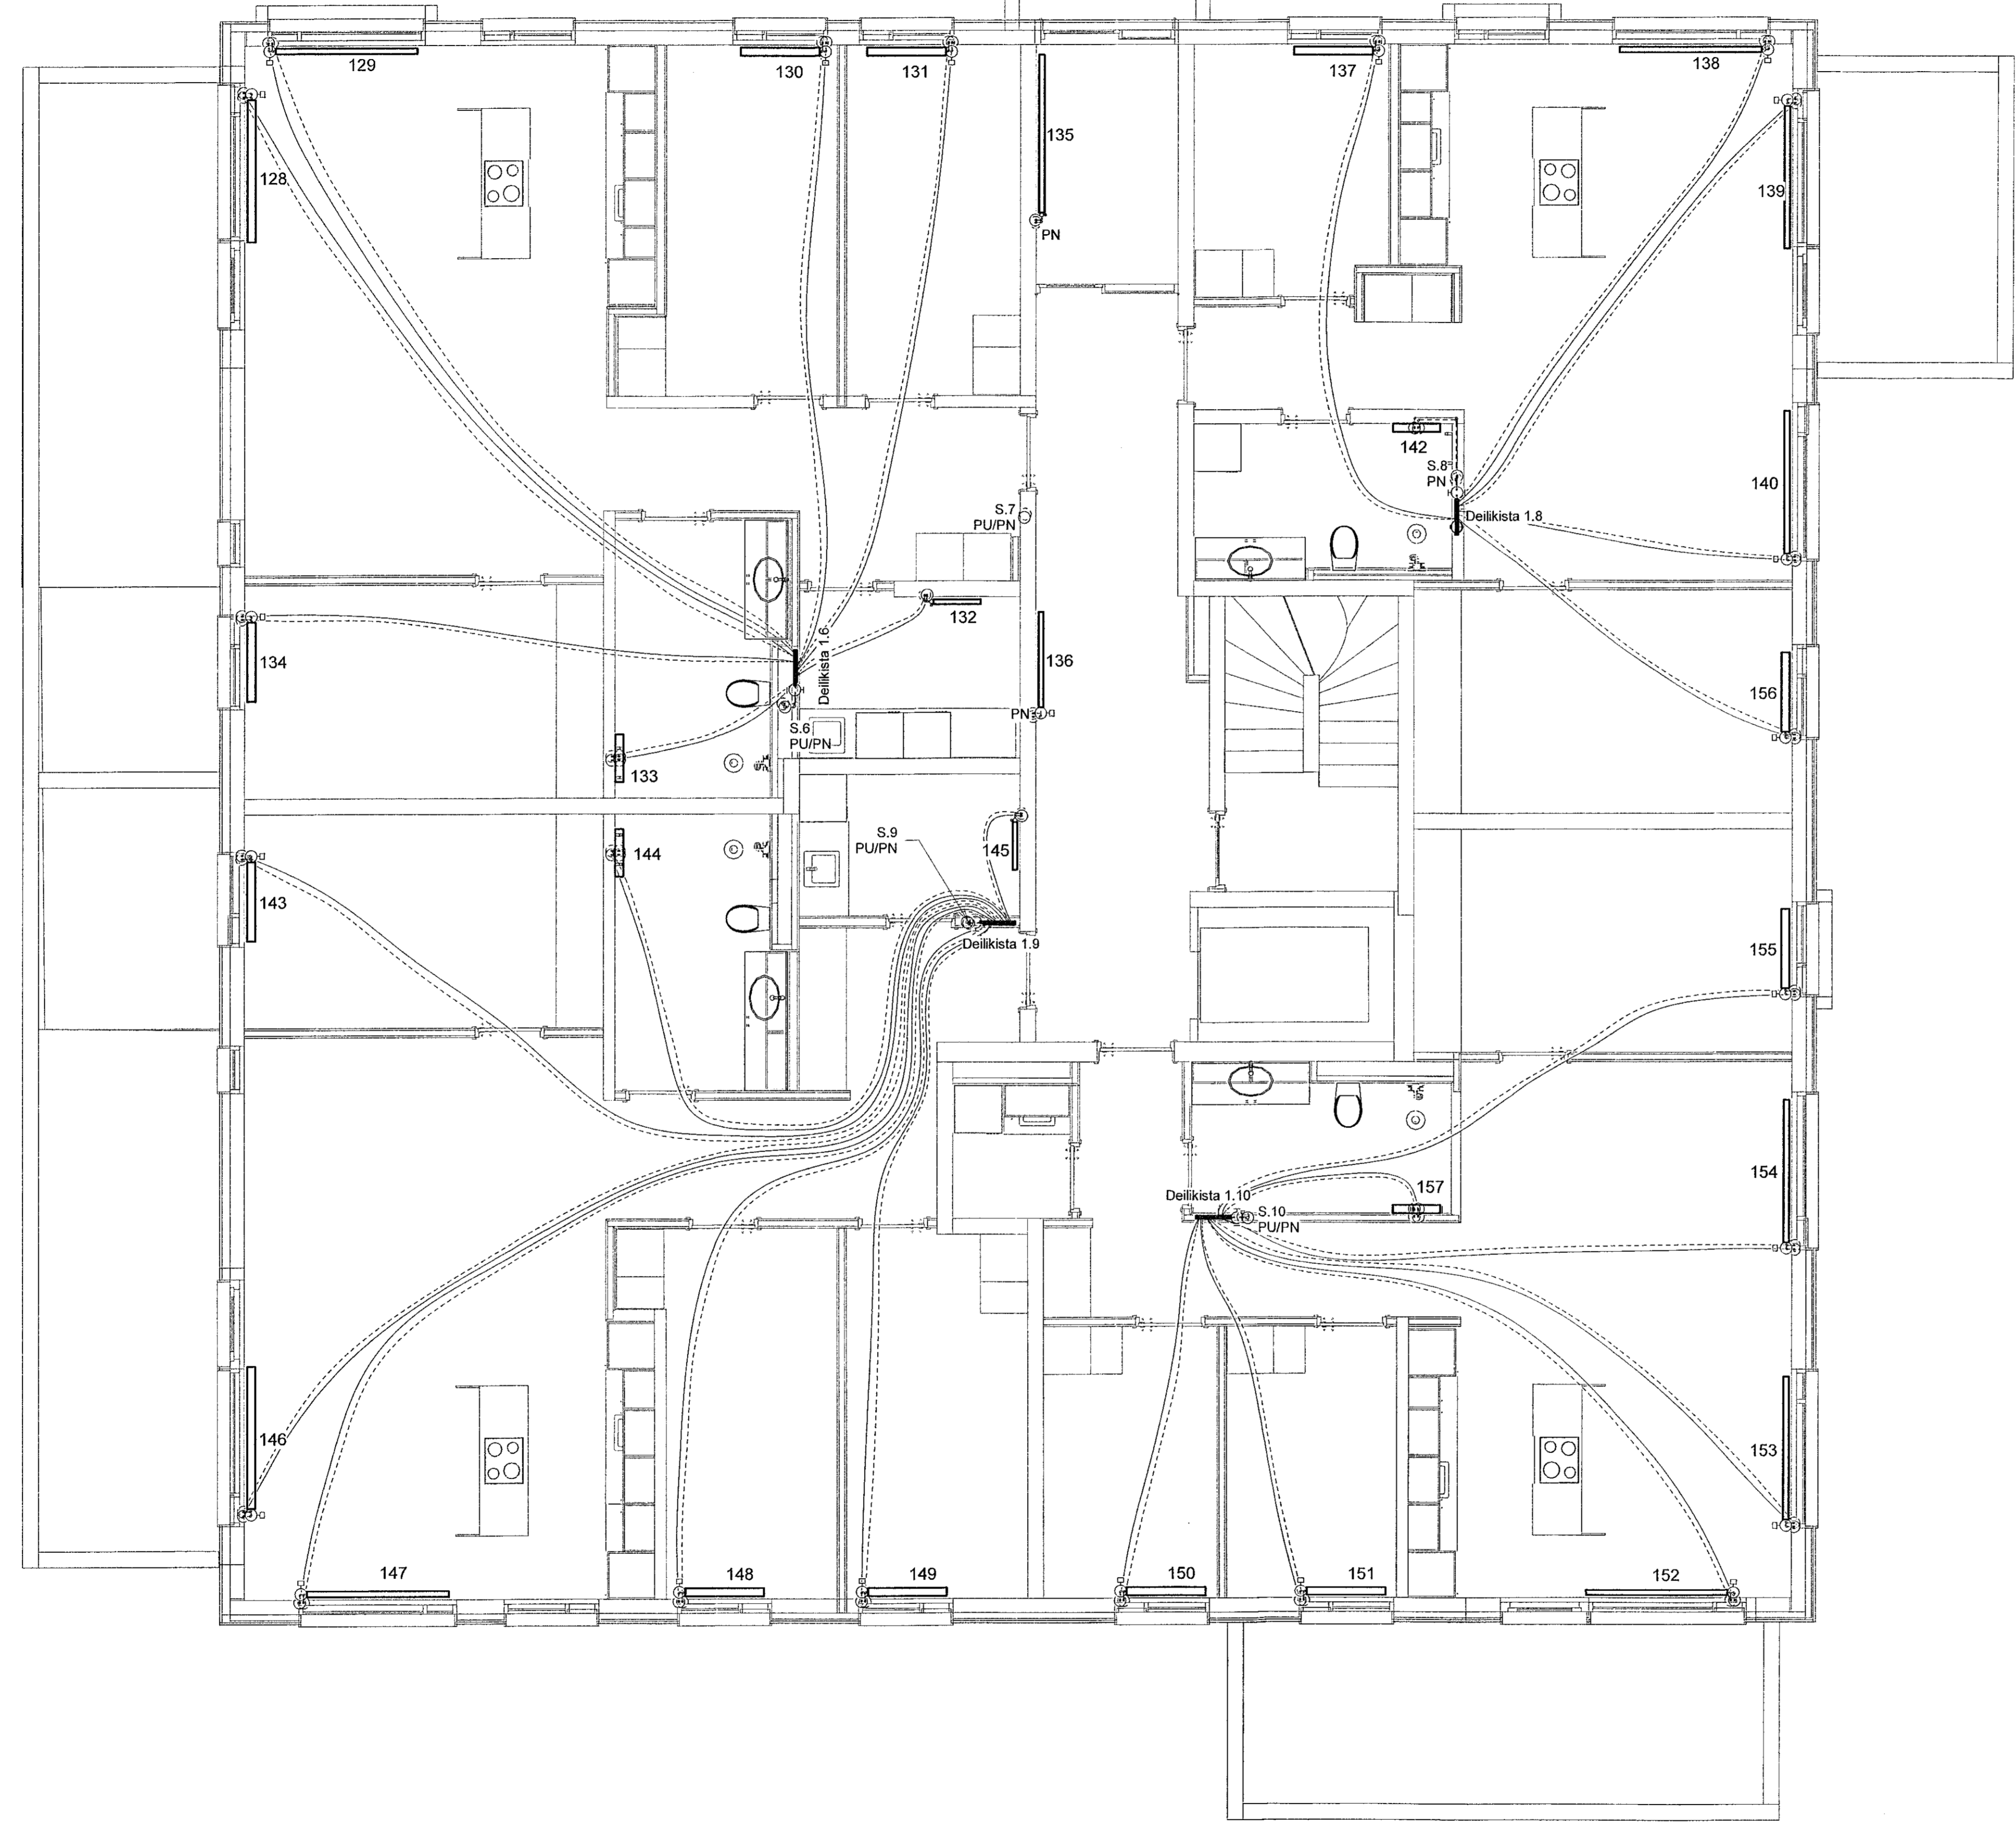

**VERKFRÆÐISTOFA**

NNE VERKFRÆÐISTOFA ehf  
Hæðamíri 6 - 201 Kópavogur Ísland  
S. 899-3077 / 899-3577  
Kl. 460421-0470. nne@nne.is www.nne.is

HRINGHAMAR 35-37  
221 HAFNARFJÖRÐUR

SÉRUPPDRATTUR - PÍPULAGNIR  
HITALAGNIR - GRUNNMÝND 1.LÍVÉÐ - HÚS 35

Hönnun:	NG	Verkúmer:	22005
Teiknað:	NG	Mælikvarði:	1:50
Yfirfarir:	SJ	Dagsetning:	29.08.2022

Samþykkt: Hákon Óni Ómarsson Kl. 300577-3189	Teikn.nr.: <b>P3-12</b>
Áritun hönnunarsjóra: Óni Ómarsson KL080864-5749	Útgáfa: <b>1</b>



Pn: 06/15/22

Snr: 09/08/2022 11:18:10

Copyright © NNE Verkfræðistofa ehf. - Hönnuð er með skráðu samþykki