

Útg.	Dags.	Lýsing	Nafn
1	29.08.2022	FRUMTUGAFA	HÖG

SKÝRINGAR HITLAGNIR

————— HITI FRAMRÁS  
- - - - - HITI BAKRÁS

SJÁ ALMENNAR SKÝRINGAR Á TEIKN. P0-01 OG P0-03.

STOFNLAGNIR ERU mEINANGRUN.


ALLAR INNSTEYPTAR RÖR-Í-RÖR HITLAGNIR Í OFNA ERU DN12 PEX MEÐ SÚREFNISKÁPU NEMA ANNAD SE TEKIÐ FRAM Á TEIKNINGU.

LAGNIR AD DEILIKISTUM ERU DN15.

ALLAR HULDAR HITLAGNIR ERU MED ÁDRAGSEINANGRUN.

TENGING AD STÖKUM OFNUM ER DN10.

LYKILMYND

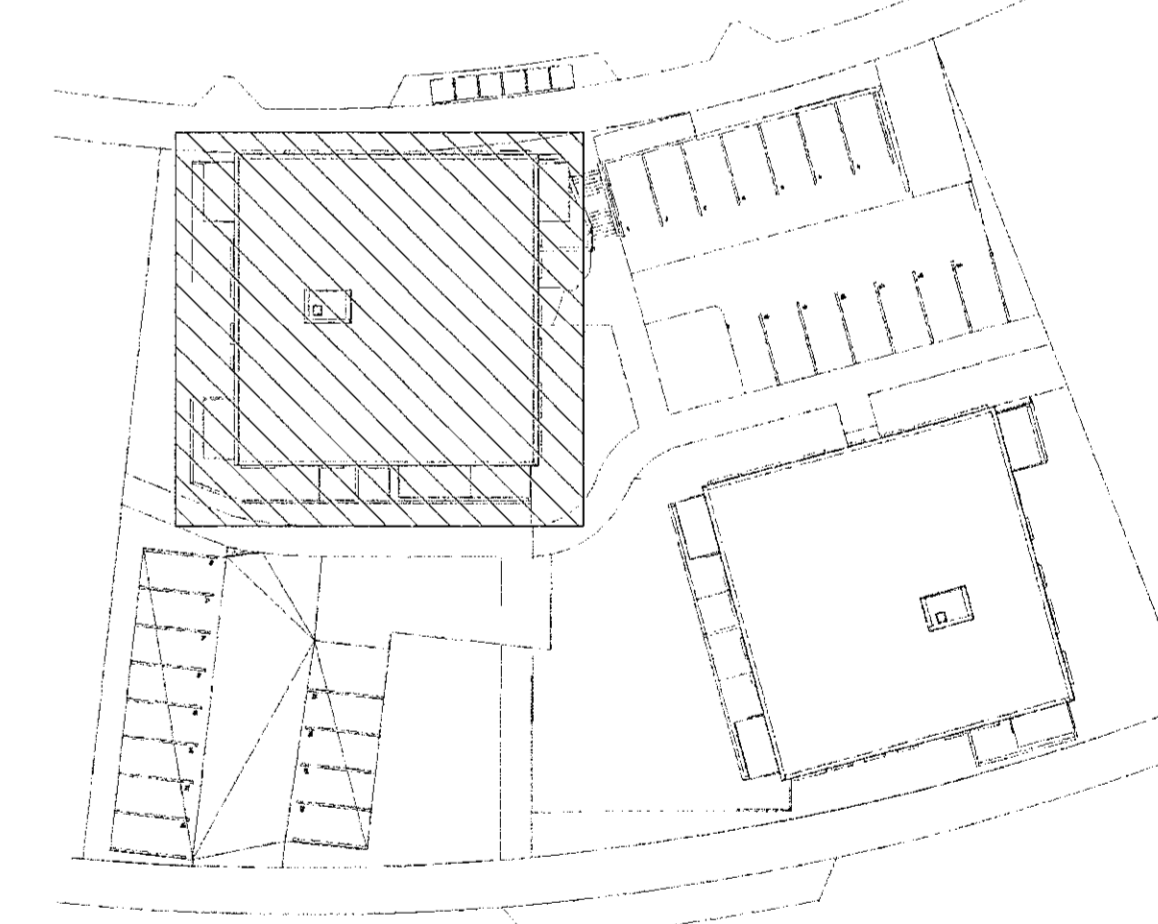

**VERKFRÆDISTOFA**



NNE VERKFRÆDISTOFA ehf  
Höðunári 6 - 201 Kópavogur Ísland  
s. 899-3077 / 899-3577  
KL 460421 0470. nne@nne.is www.nne.is

HRINGHAMAR 35-37

221 HAFNARFJÖRÐUR

SÉRUPPRÁTTUR - PÍPULAGNIR  
HITALAGNIR - GRUNNMYND 2 LÍMED - HÚS 37

Hönnun:	NG	Verkúmer:	22005
Teiknað:	NG	Mælikvarði:	1:50
Yfirfarið:	SJ	Dagsetning:	29.08.2022
Samþykkt:	Hákon Órn Ómarsson Kl. 300577-3189	Teikn.nr.:	P3-21
Áritun hönnunarstjóra:	Óri Arnason KL080864-5749	Útgáfa:	1
Útgáfa / Dagsetning aðalþröðna: 0			

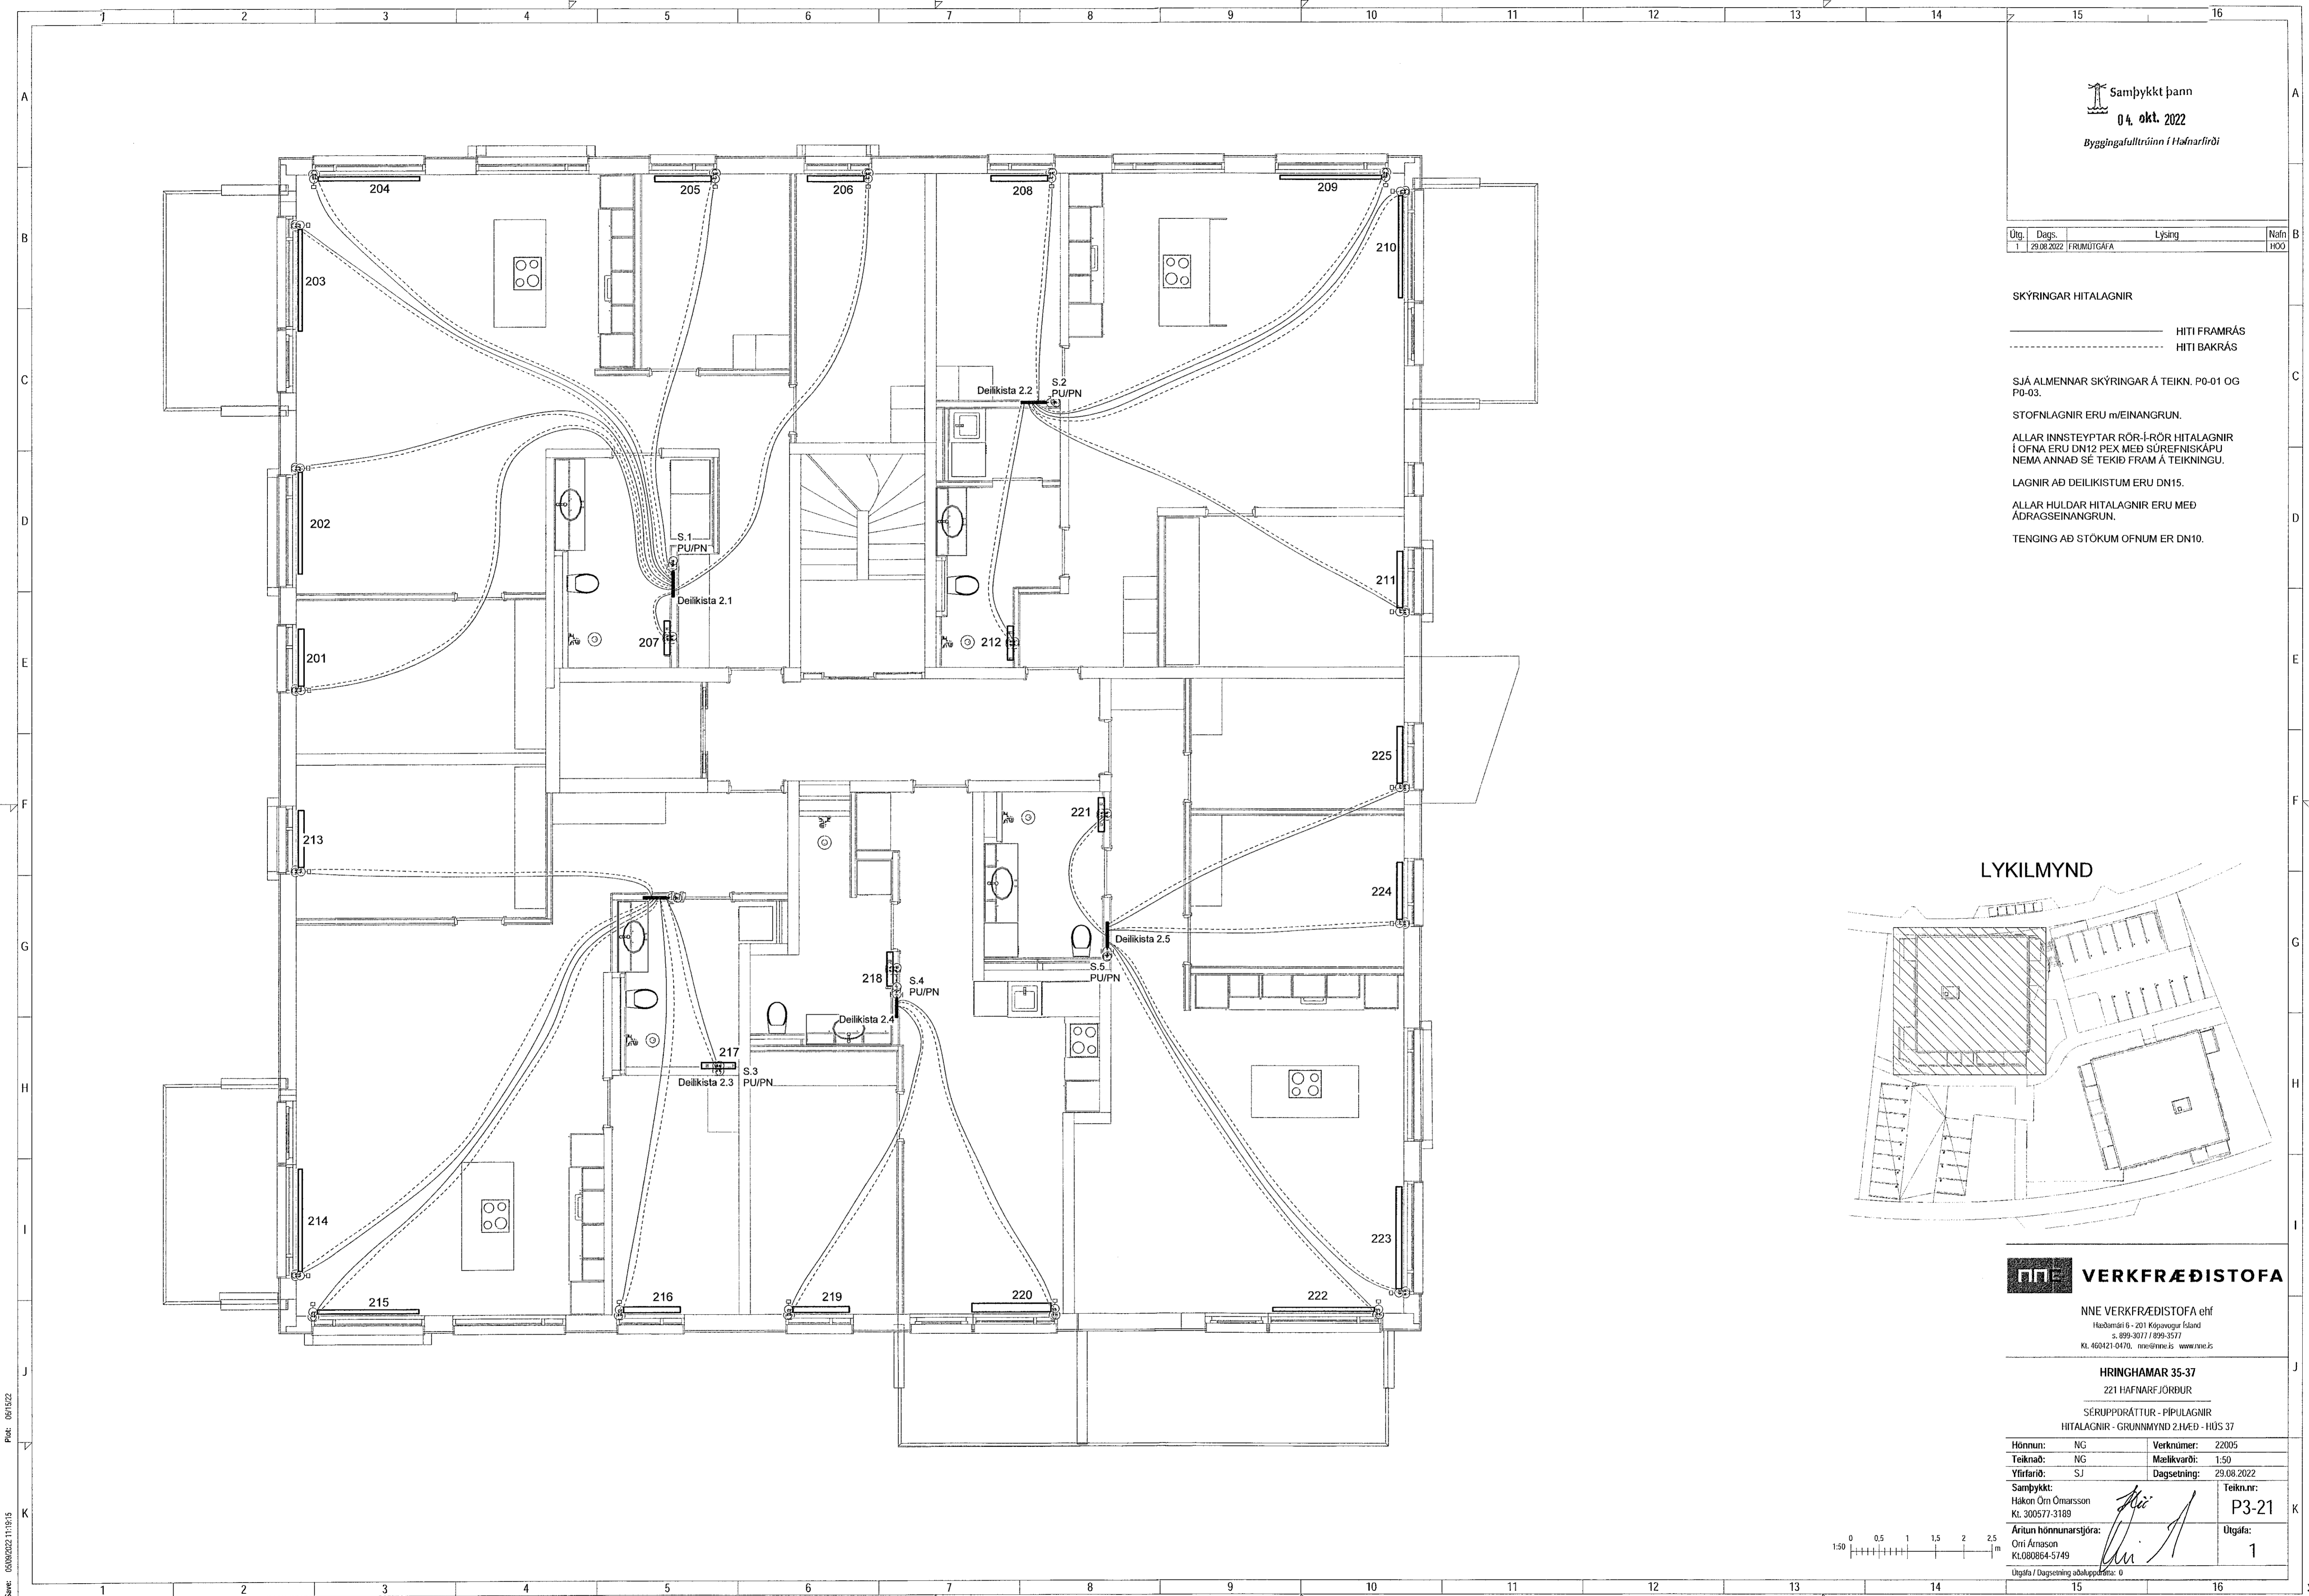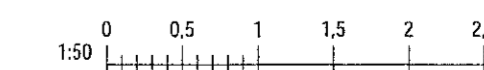

Phc: 08/15/22  
Sine: 05/08/2022 11:19:15

Copyright © NNE Verkfræðistofa ehf. - Hönnuð af Óri Arnason. Öll réttindi eru reserved. - Pípuáritun er í höndum samþykkt.