

Samþykkt þann
04. okt. 2022
Byggingafulltrúinn í Hafnarfirði

Útg.	Dags.	Lýsing	Nafn
1	29.08.2022	FRAMTUGAFA	HOO

SKÝRINGAR HITALAGNIR

————— HITI FRAMRÁS
- - - - - HITI BAKRÁS

SJÁ ALMENNAR SKÝRINGAR Á TEIKN. P0-01 OG P0-03.


STOFNLAGNIR ERU m/EINANGRUN.

ALLAR INNSTEYPTAR RÖR-Í-RÖR HITALAGNIR Í OFNA ERU DN12 PEX MED SÚREFNISKÁPU NEMA ANNAD SE TEKIÐ FRAM Á TEIKNINGU.


LAGNIR AD DEILIKISTUM ERU DN15.

ALLAR HULDAR HITALAGNIR ERU MED ÁDRAGSEINANGRUN.

TENING AD STÖKUM OFNUM ER DN10.

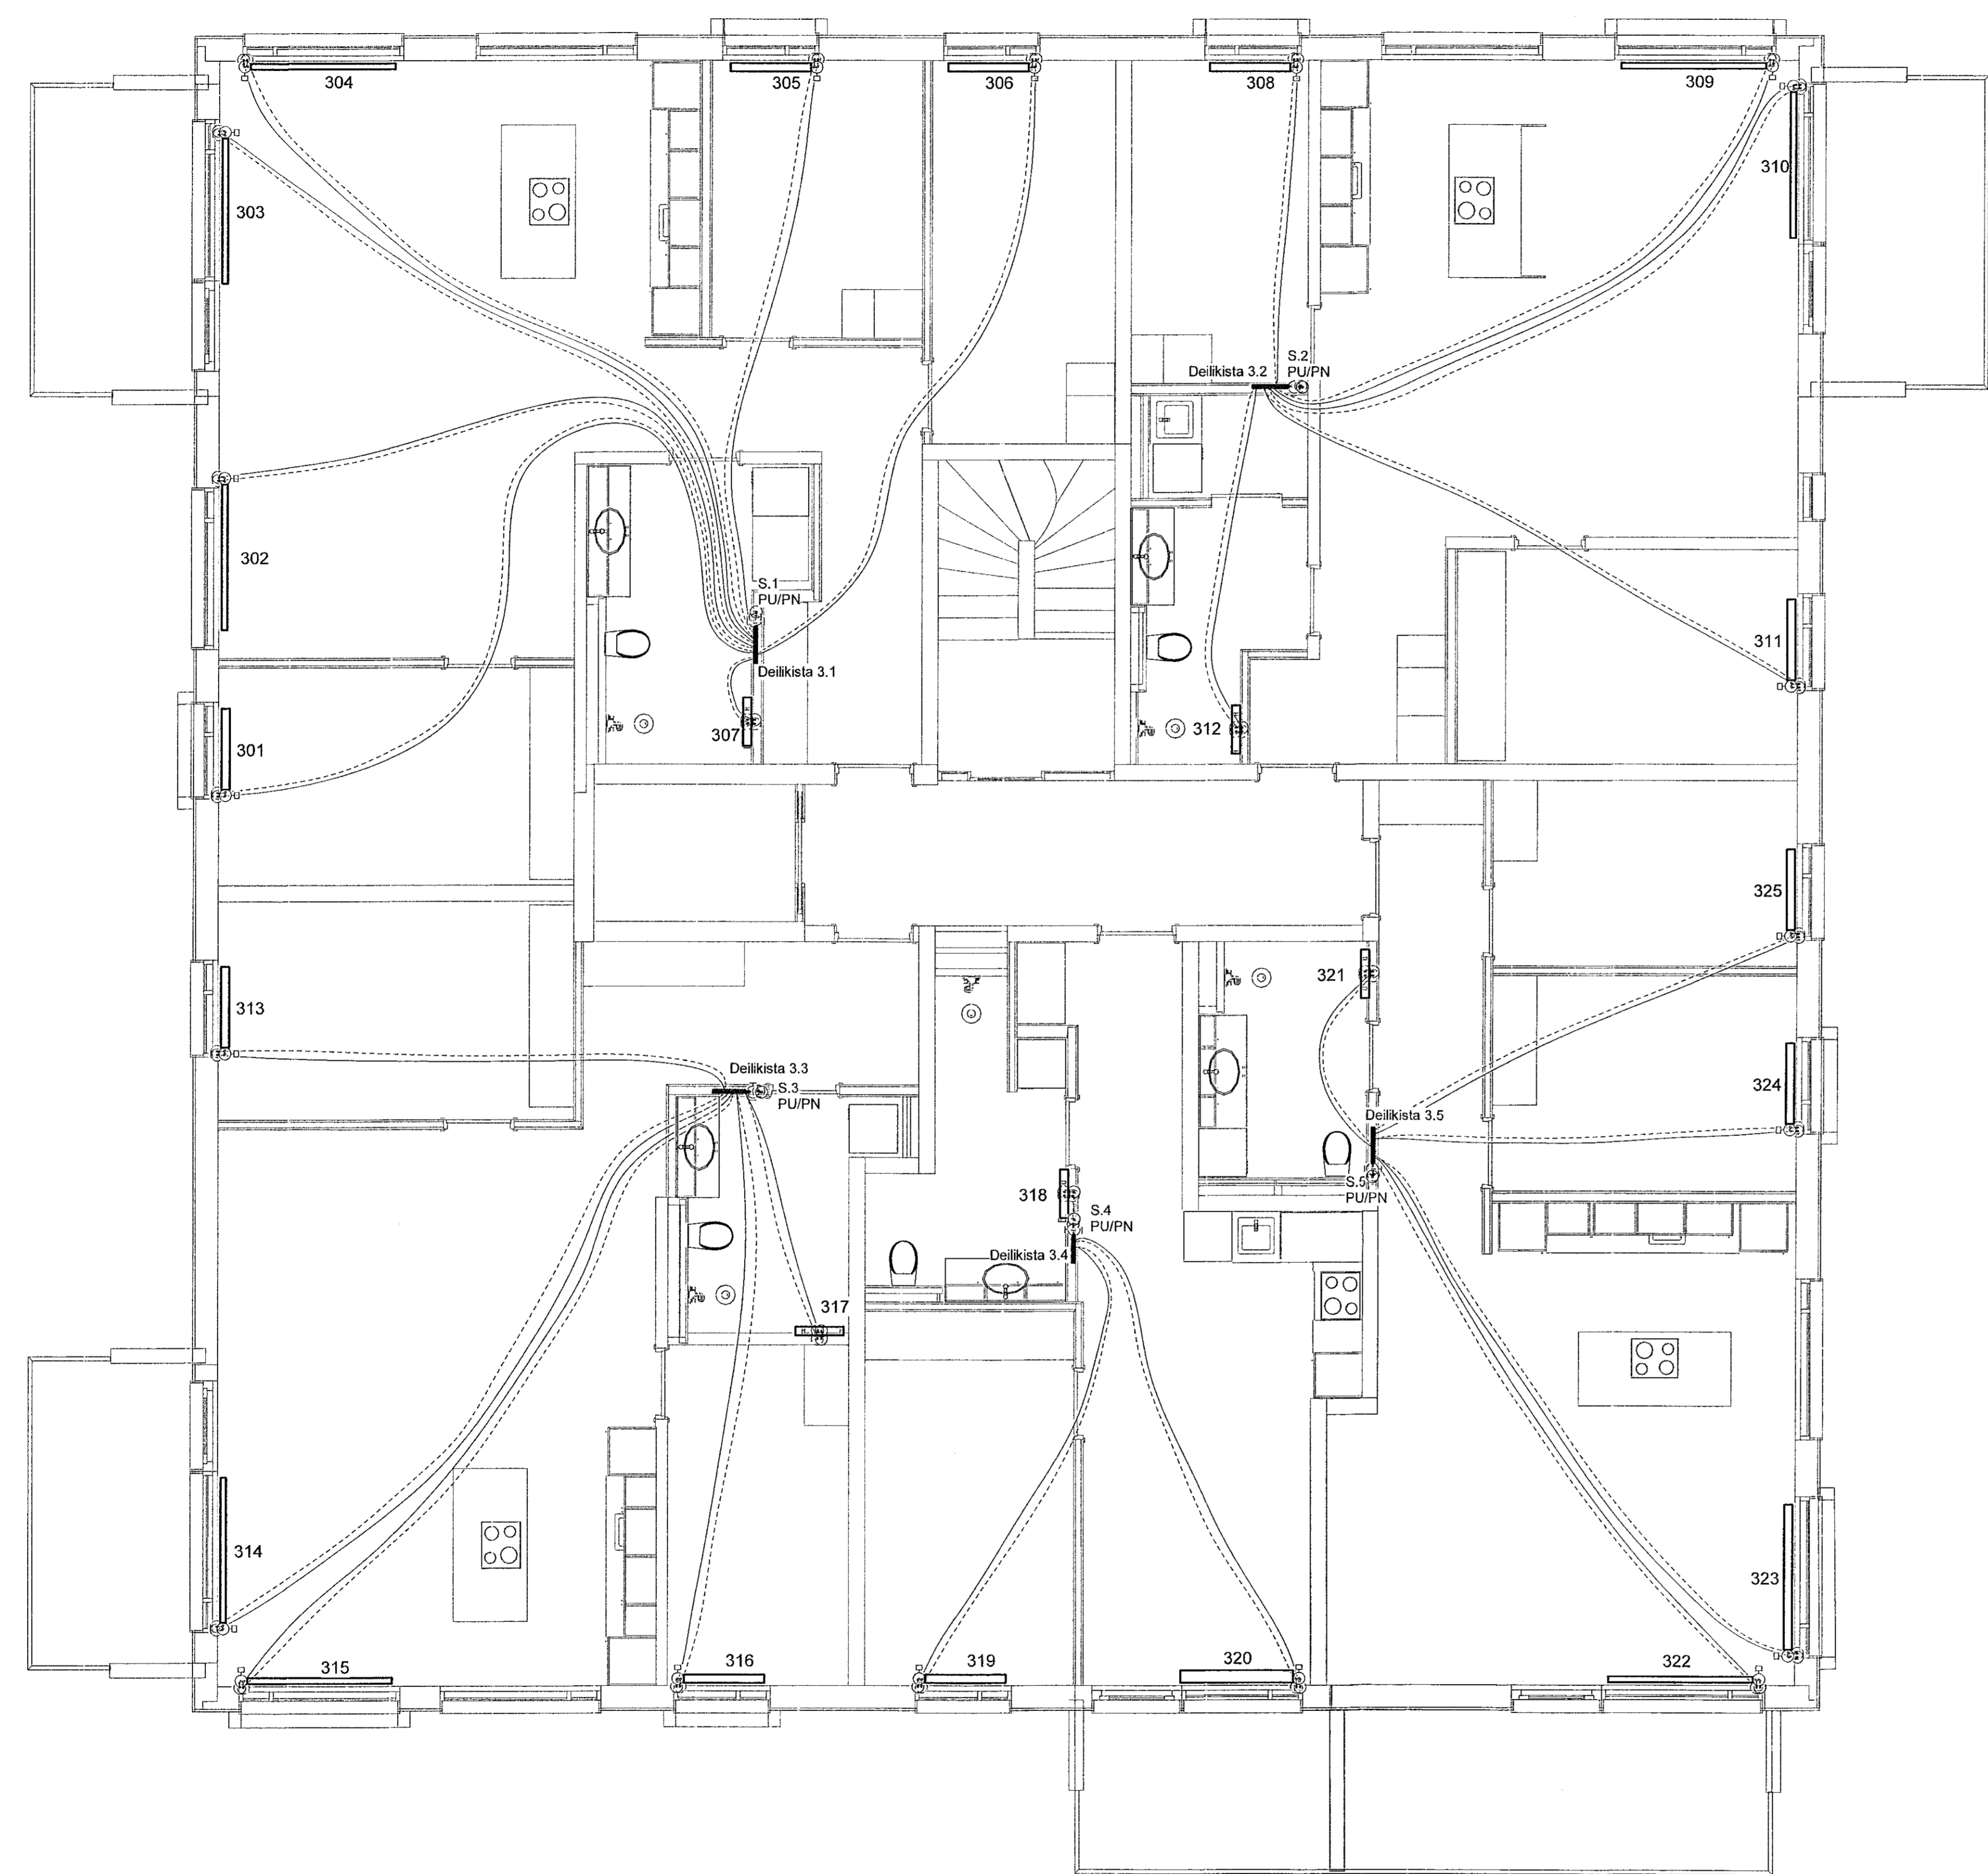

LYKILMYND

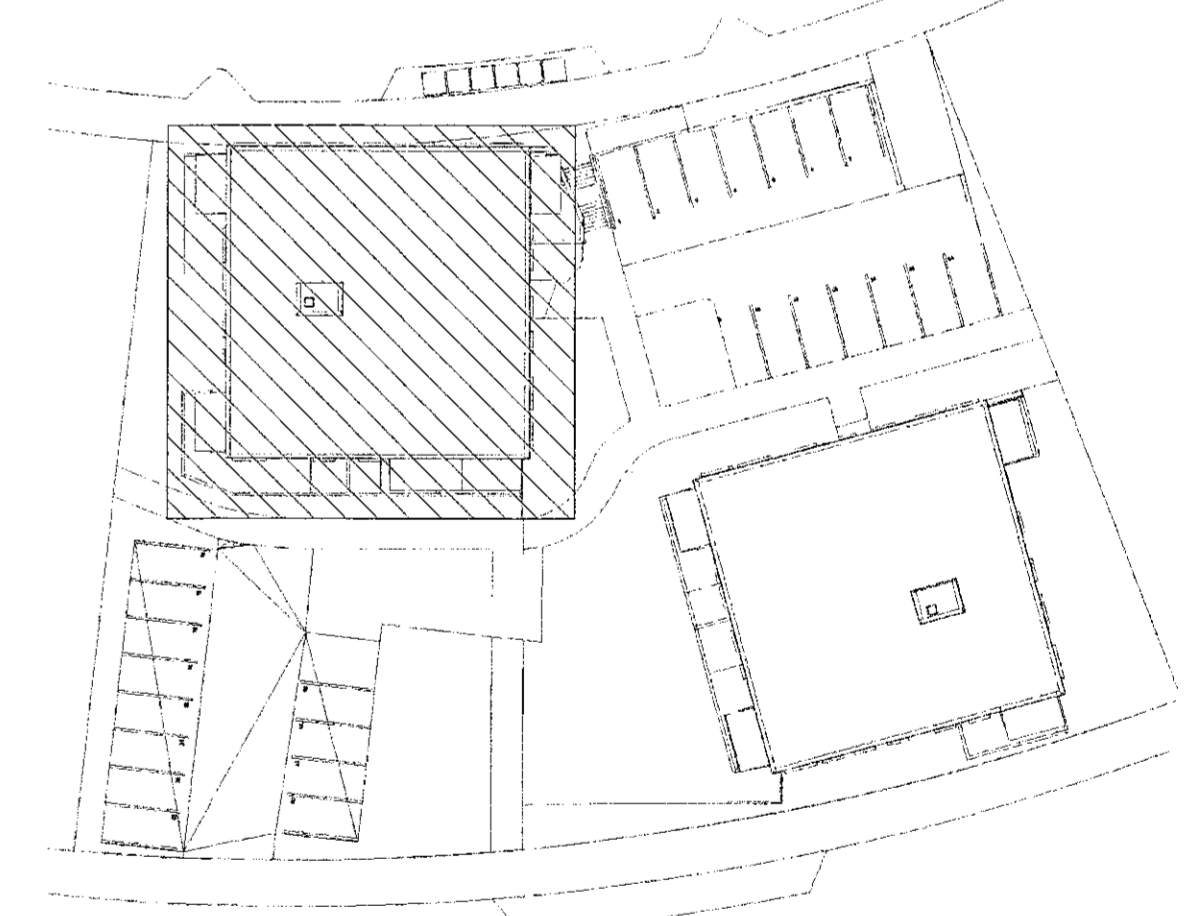


VERKFRÆÐISTOFA

NNE VERKFRÆÐISTOFA ehf
Hæðamáti 6 - 201 Kópavogur Ísland
s. 899-3077 / 899-3577
Kl. 460421 0470. nne@franc.is www.nne.is

HRINGHAMAR 35-37
221 HAFNARFJÖRÐUR

SÉRUPPDRATTUR - PÍPULAGNIR
HITALAGNIR - GRUNNMÝND 3.HÆÐ - HÚS 37

Hönnun:	NG	Verkúmer:	22005
Teiknað:	NG	Mælikvarði:	1:50
Yfirfarið:	SJ	Dagsetning:	29.08.2022
Samþykkt:	Hákon Óni Ómarsson Kl. 300577-3189	Teikn.nr.:	P3-31
Áritun hönnunarstjóra:	Óni Arnason Kl.080864-5749	Útgáfa:	1
Útgáfa / Dagsetning aðskiptanna:	0		

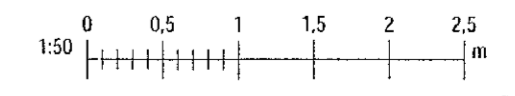

Plat. 08/15/22
Skrá: 05/08/2022 11:19:25

Copyright © NNE Verkefnaástoð ehf. - Hönnuður skýtur sér almennt ábyrgðingum - Pípuástoð er það skilgreinu samþykki