

Útg.	Dags.	Lýsing	Nafn
1	29.08.2022	FRUMÚTGÁFA	HÖÖ

SKÝRINGAR HITALAGNIR

- HITI FRAMRÁS
- - - - - HITI BAKRÁS

SJÁ ALMENNAR SKÝRINGAR Á TEIKN. P0-01 OG P0-03.



STOFNLAGNIR ERU m/EINANGRUN.

ALLAR INNSTEYPTAR RÖR-I-RÖR HITALAGNIR Í OFNA ERU DN12 PEX MED SÚRFENISKÁPU NEMA ANNAD SÉ TEKID FRAM Á TEIKNINGU.

LAGNIR AÐ DEILIKISTUM ERU DN15.

ALLAR HULDAR HITALAGNIR ERU MED ÁDRAGSEINANGRUN.

TENING AÐ STÖKUM OFNUM ER DN10.

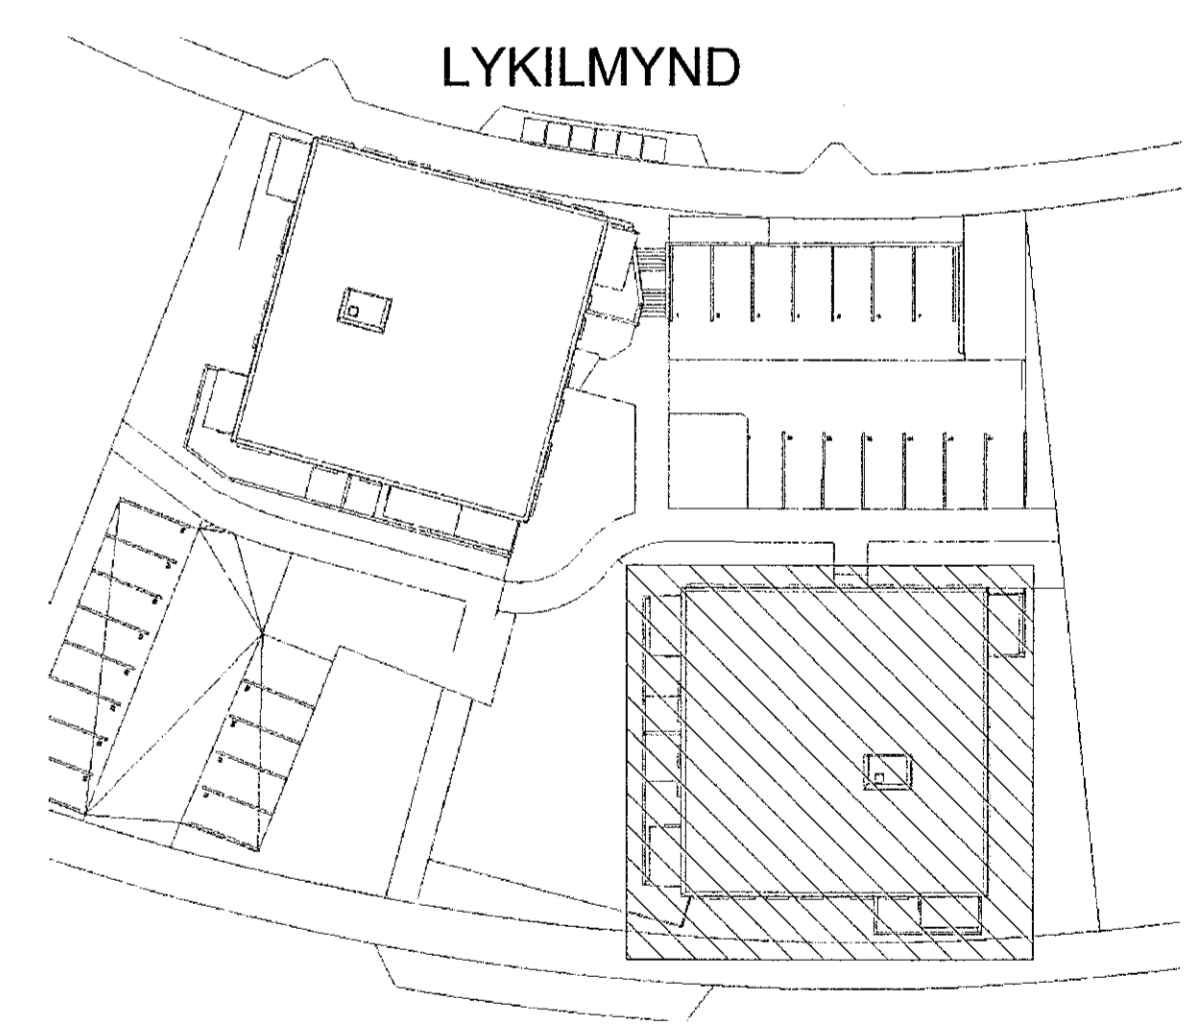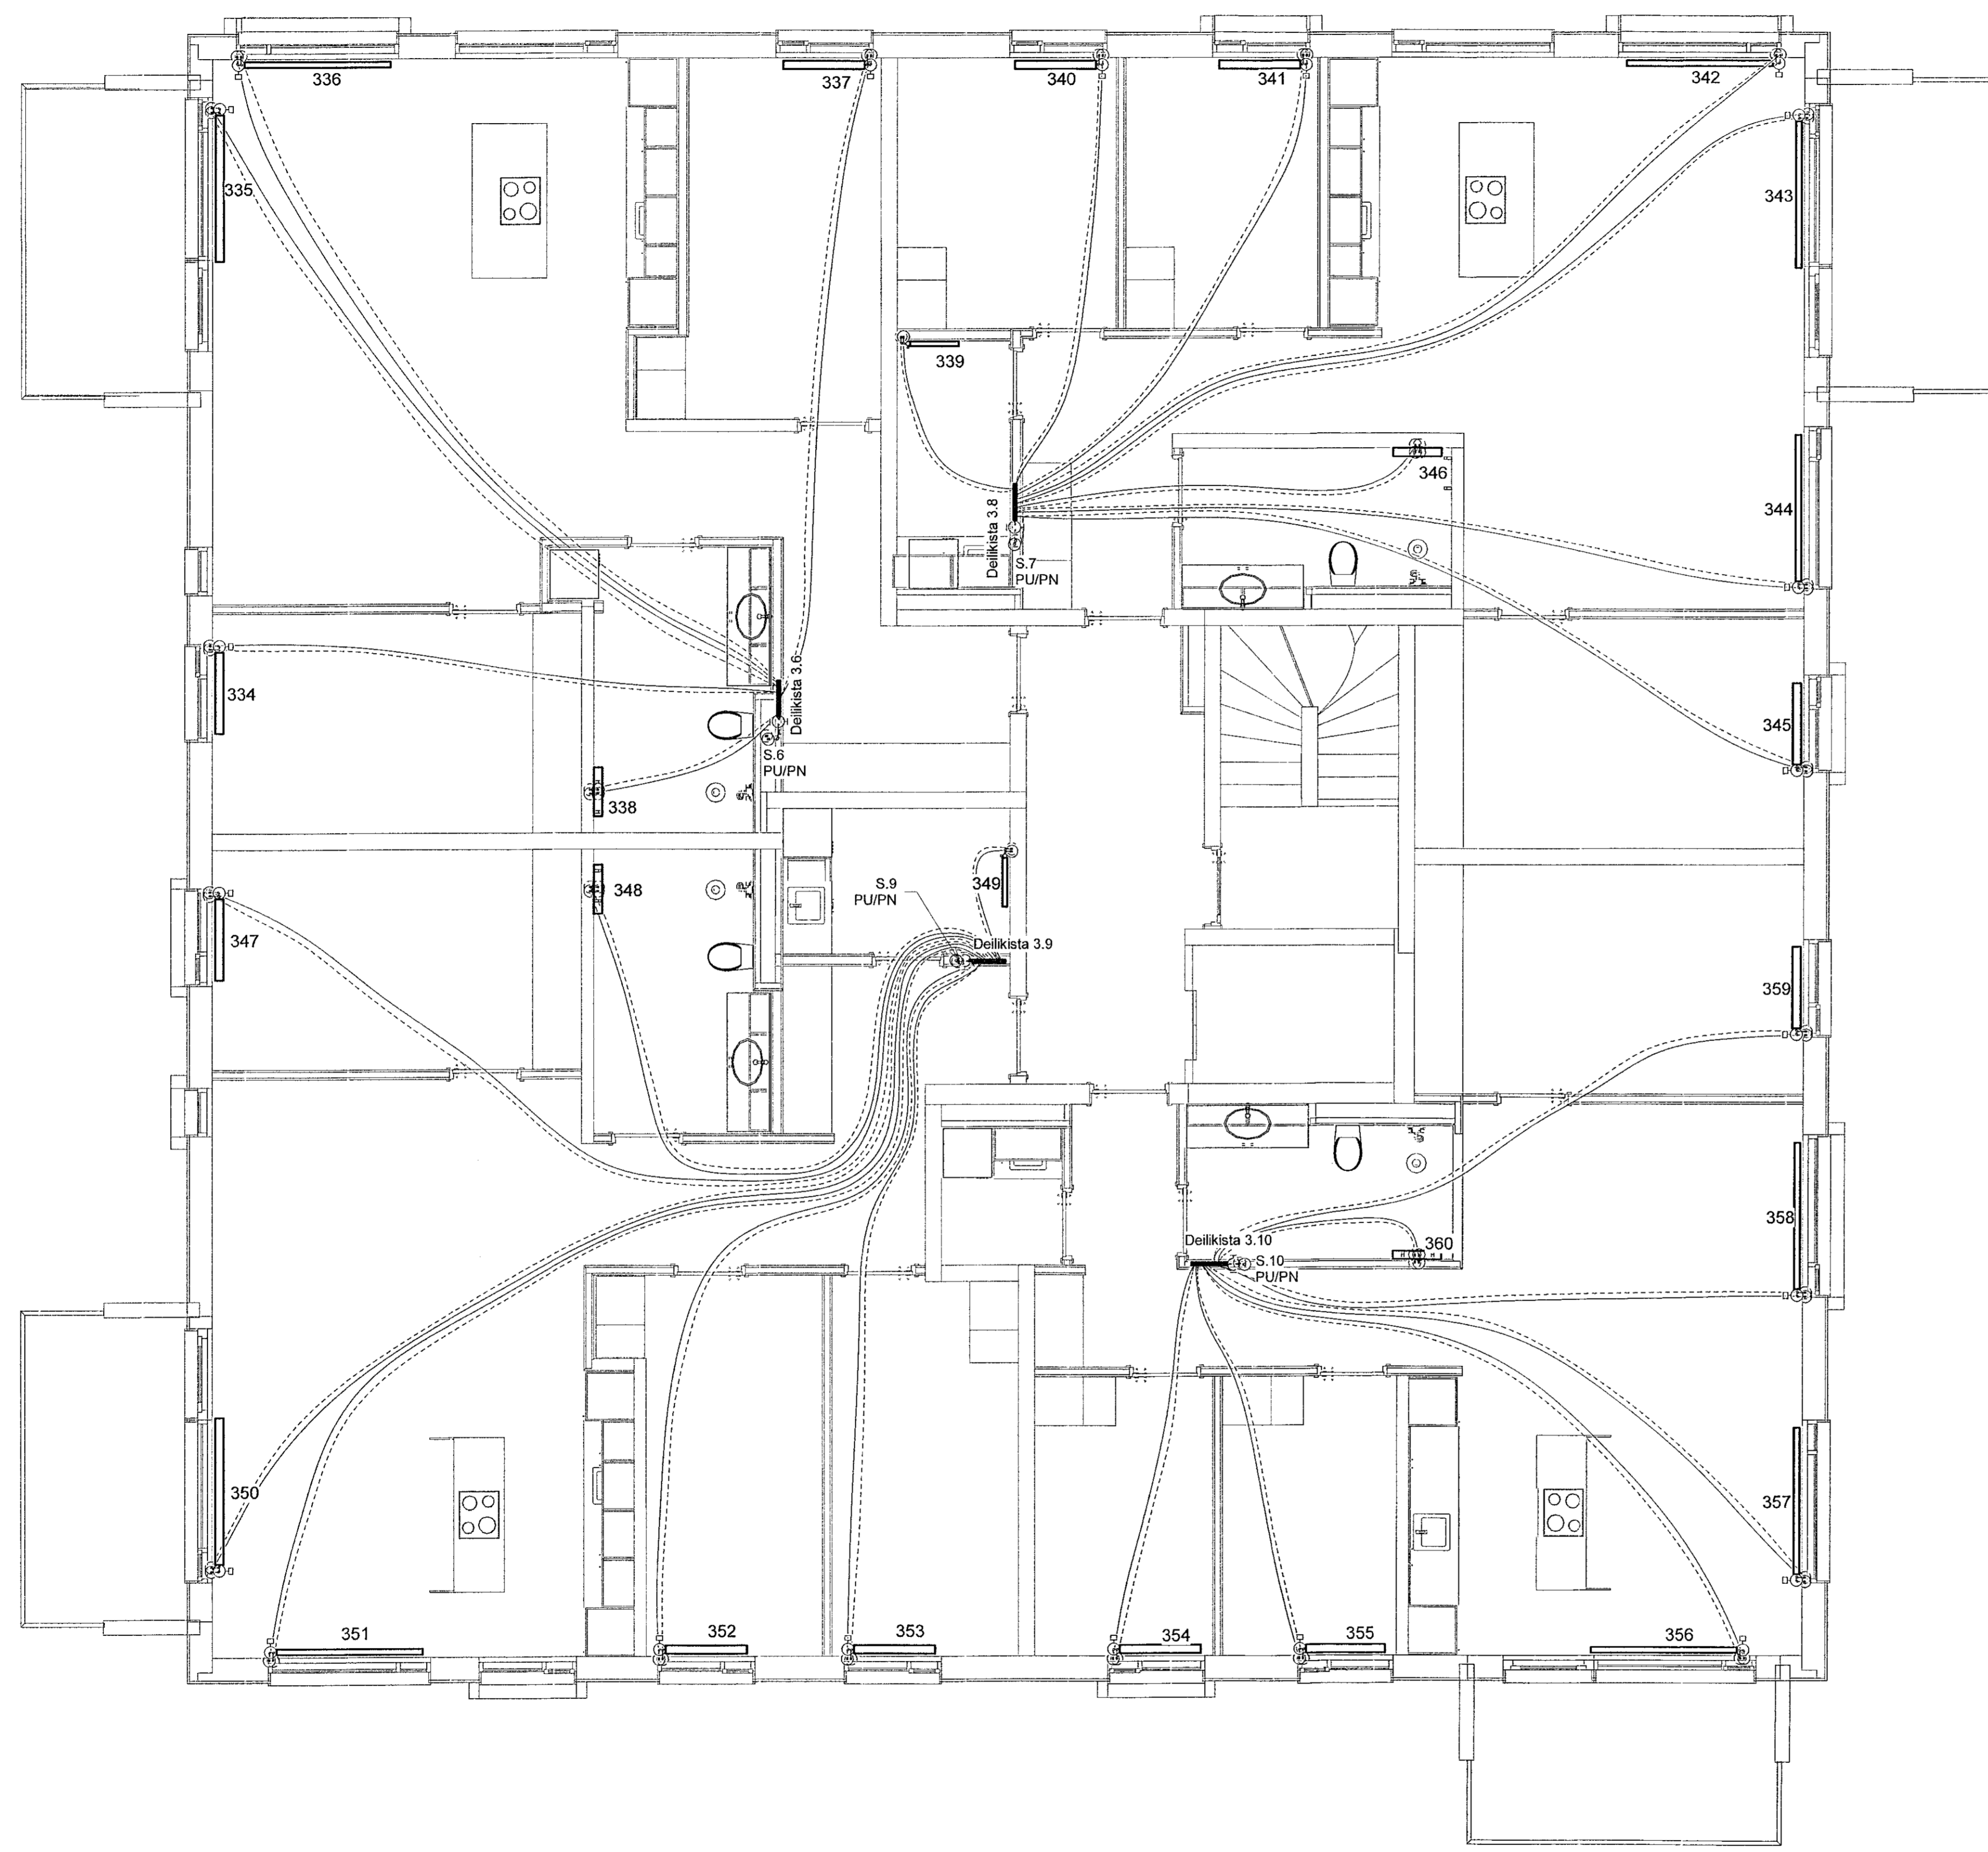

VERKFRÆÐISTOFA

NNE VERKFRÆÐISTOFA ehf
Hæðarsíð 6 - 201 Kópavogur Ísland
s. 899-3077 / 899-3577
Kl. 460421-0470, nne@nne.is, www.nne.is

HRINGHAMAR 35-37
221 HAFNARFJÖRÐUR

SERUPPDÁTTUR - PÍPULAGNIR
HITALAGNIR - GRUNNMYND 3.HÆÐ - HÚS 35

Hönnun:	NG	Verknúmer:	22005
Teiknað:	NG	Mælikvarði:	1:50
Yfirarið:	SJ	Dagsetning:	29.08.2022
Samþykkt:	Hákon Örn Ómarsson Kl. 300577-3189	Teikn.nr.:	P3-32
Áritun hönnunarsjóra:	Óri Árnason Kl.080864-5749	Útgáfa:	1
Útgáfa / Dagssetning aðalþröðra:	0		

