

Útg.	Dags.	Lýsing	Nafn
1	29.08.2022	FRUMÚTGÁFA	HÖÖ

SKÝRINGAR HITALAGNIR

- HITI FRAMRÁS
- - - - - HITI BAKRÁS

SJÁ ALMENNAR SKÝRINGAR Á TEIKN. P0-01 OG P0-03.

STOFNLAGNIR ERU m/EINANGRUN.


ALLAR INNSTEYPTAR RÖR-I-RÖR HITALAGNIR Í OFNA ERU DN12 PEX MED SÚREFNISKÁPU NEMA ANNAD SE TEKIÐ FRAM Á TEIKNINGU.

LAGNIR AÐ DEILIKISTUM ERU DN15.

ALLAR HULDAR HITALAGNIR ERU MED ÁDRAGSEINANGRUN.

TENGING AÐ STÖKUM OFNUM ER DN10.

LYKILMYND

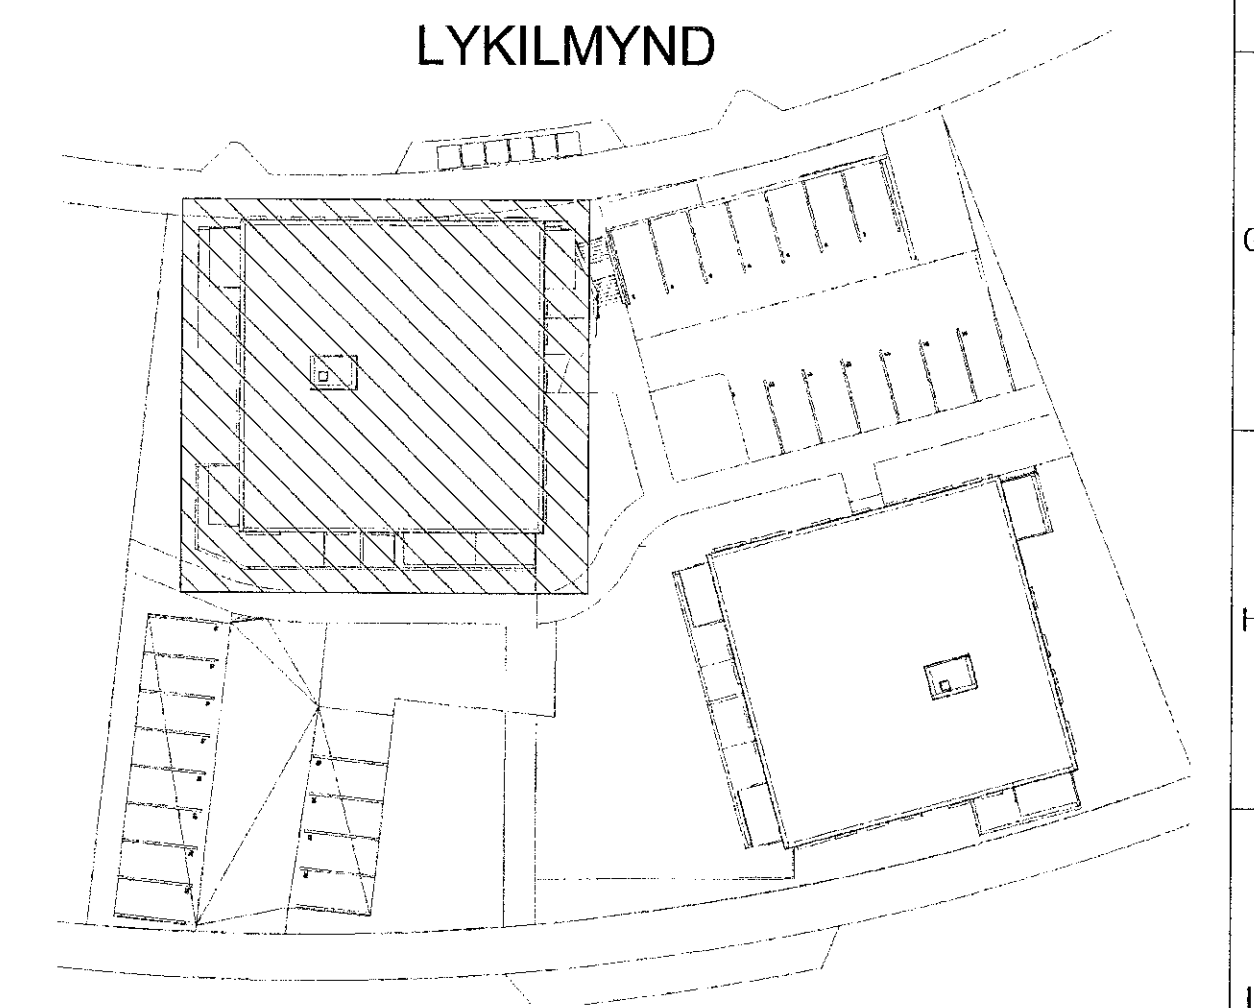



VERKFRÆÐISTOFA

NNE VERKFRÆÐISTOFA ehf
Höfðabíli 6 - 201 Kópavogur Ísland
s. 899-3077 / 899-3577
Kl. 460421-0470. nne@nne.is www.nne.is

HRINGHAMAR 35-37
221 HAFNARFJORDUR

SÉRÚPPDRÁTTUR - PÍPULAGNIR
HITALAGNIR - GRUNNMYND 4.HÆÐ - HÚS 37

Hönnun:	NG	Verknúmer:	22005
Teiknað:	NG	Mælikvarði:	1:50
Yfirfarir:	SJ	Dagsetning:	29.08.2022
Samþykkt:		Teikn.nr.:	P3-41
Hákon Örn Ólafsson Kt. 300577-3189		Útgáfa:	1
Áritun hönnunarstjóra:		Útgáfa / Dagsetning aðalútgáfa:	0
Óri Arnason Kl.080864-5749			

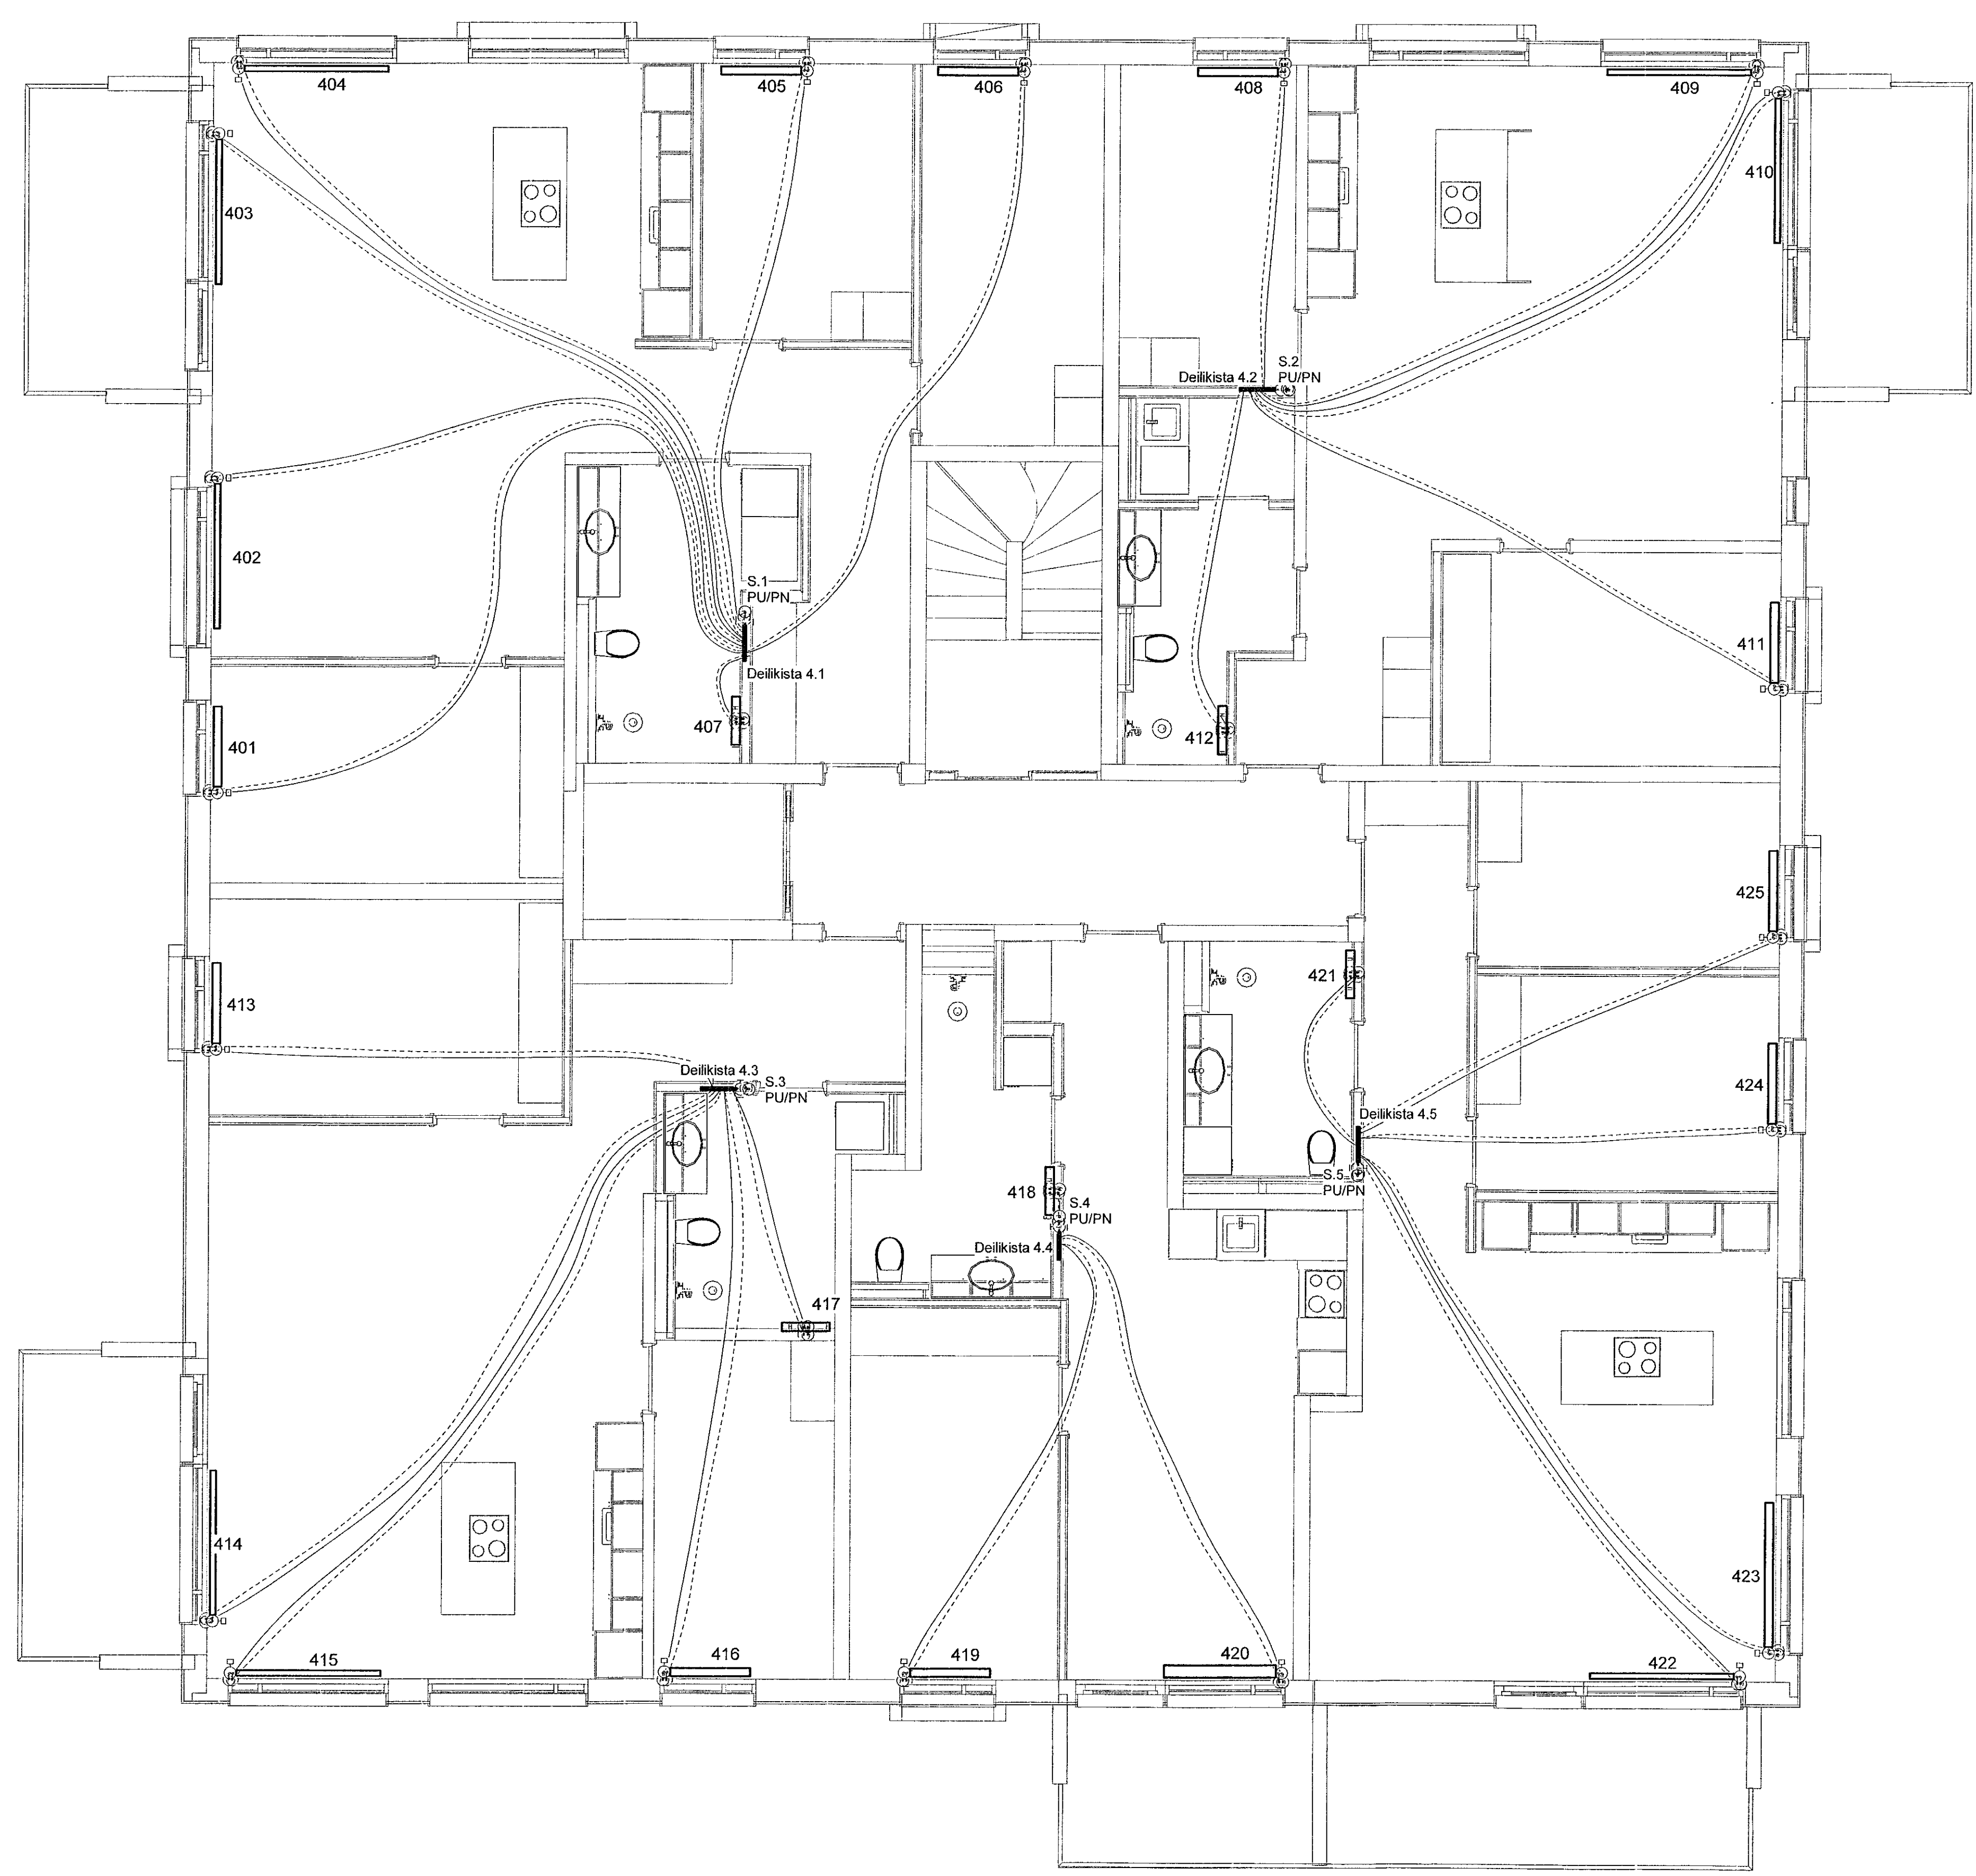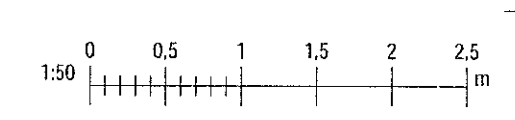

Skrá: M:\AVR\22\22005 - Hringhamar 28902 DESIGN02 P - PÍPULAGNIR\Hitalagnir\Hringhamar 35-37_Hitalagnir_V2.rvt
 Plo: 06/15/22
 Sni: 08/08/2022 11:16:35