

Samþykkt þann
 04. okt. 2022
 Byggingafulltrúinn í Hafnarfirði

Útg.	Dags.	Lýsing	Nafn
1	29.08.2022	FRUMTÚGÁFA	HÖG

SKÝRINGAR HITALAGNIR

- HITI FRAMRÁS
- - - - - HITI BAKRÁS

SJÁ ALMENNAR SKÝRINGAR Á TEIGN. P0-01 OG P0-03.



STOFNLAGNIR ERU m/EINANGRUN.

ALLAR INNSTEYPTAR RÖR-Í-RÖR HITALAGNIR Í OFNA ERU DN12 PEX MED SÚREFNISKÁPU NEMA ANNAÐ SÉ TEKID FRAM Á TEIKNINGU.

LAGNIR AÐ DEILIKISTUM ERU DN15.

ALLAR HULDAR HITALAGNIR ERU MED ÁDRAGSEINANGRUN.

TENING AÐ STÖKUM OFNUM ER DN10.

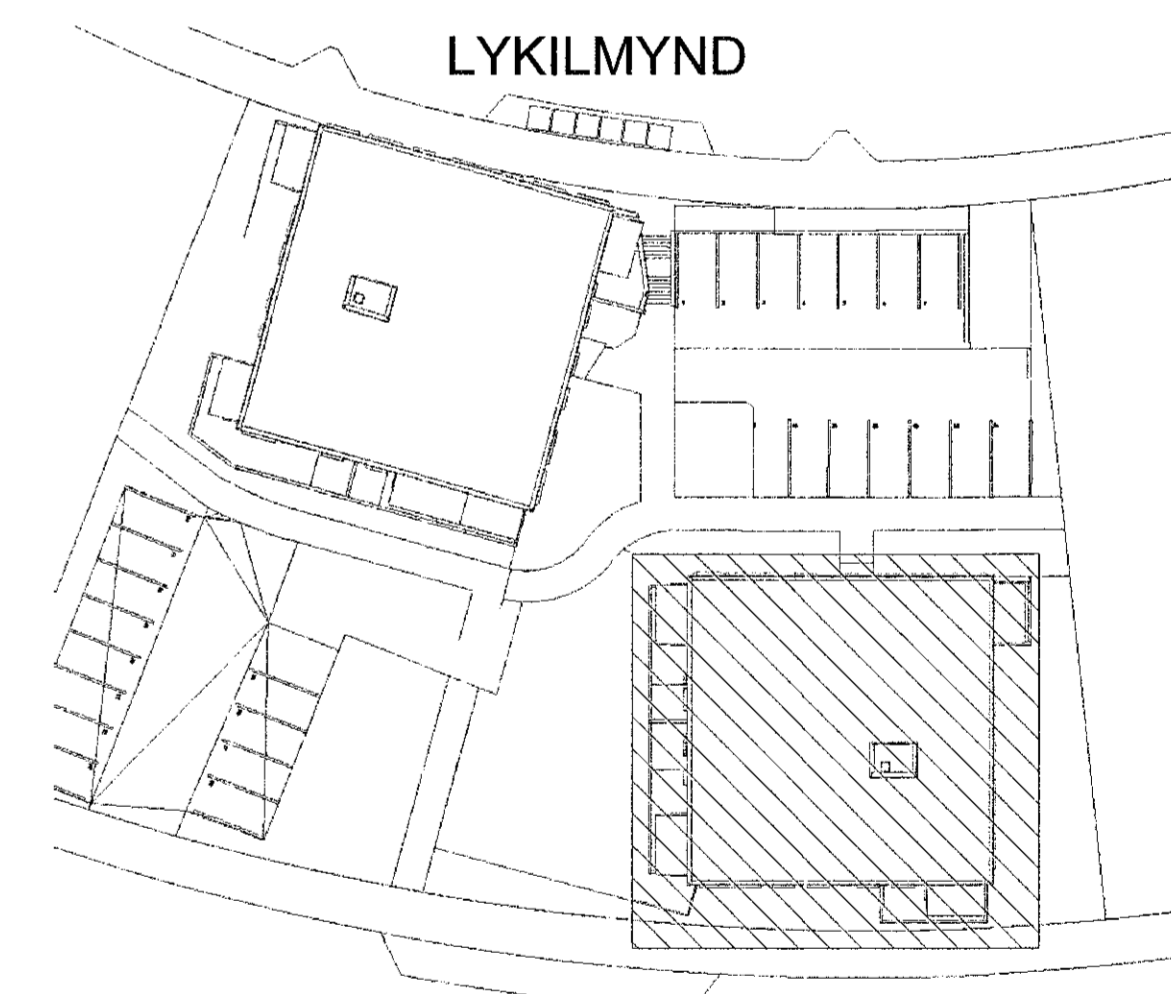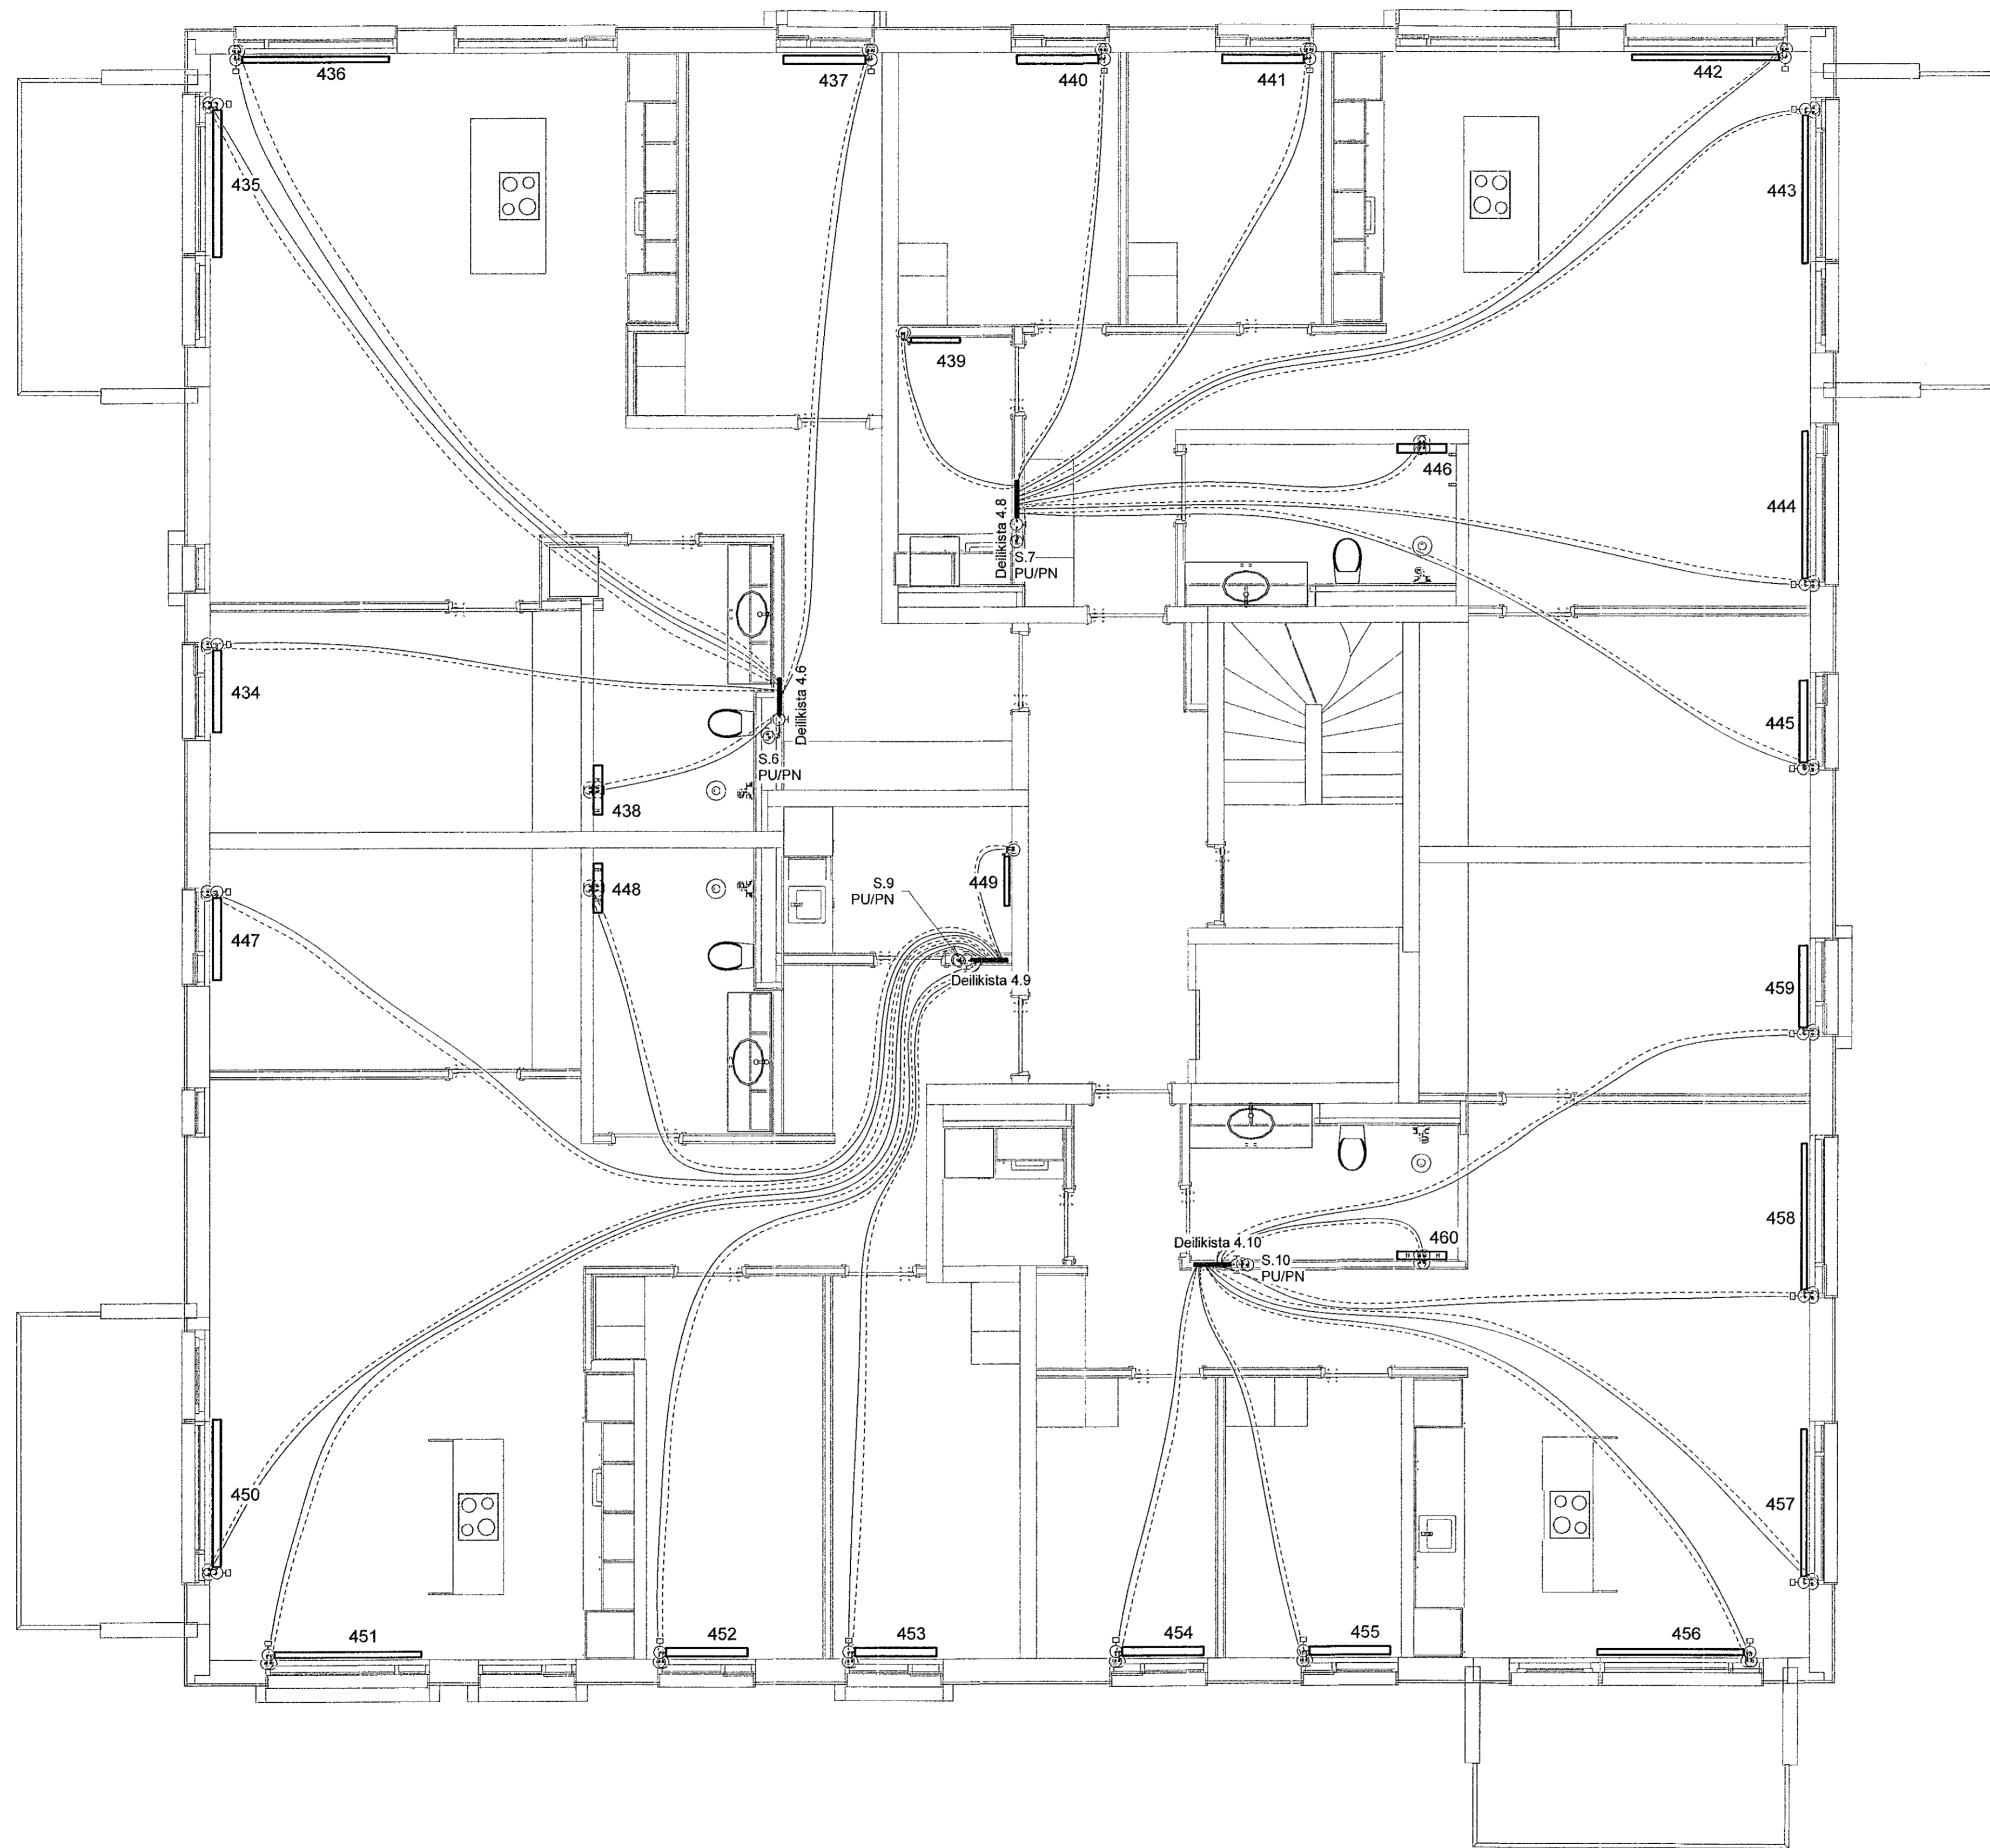

VERKFRÆDISTOFA

NNE VERKFRÆDISTOFA ehf
 Háebarní 6 - 201 Kópavogur Ísland
 s. 899-3077 / 899-3577
 KL 468421-0470. nne@nne.is www.nne.is


HRINGHAMAR 35-37

SERUÞPDRÁTTUR - PÍPULAGNIR
 HITALAGNIR - GRUNNMYND 4.HÆÐ - HÚS 35

Hönnun:	NG	Verkúmer:	22005
Teiknað:	NG	Mælikvarði:	1:50
Yfirfarir:	SJ	Dagsetning:	29.08.2022

Samþykkt:	Hákon Órn Órnarsson KL 300577-3189	Teikn.nr.:	P3-42
Áritun hönnunarstjóra:	Órn Órnarsson KL 080864-5749	Útgáfa:	1

Útgáfa / Dagsetning aðalupplýsinga: 0

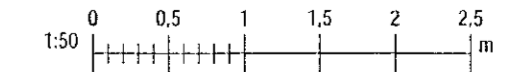

Próf: 16/15/22
 Skrá: 02/08/2022 11:18:40

Copyright © NNE Verkefnaustofa ehf. - Hönnun og skýringar eru höfundaréttur NNE Verkefnaustofa ehf. - Hönnun og skýringar eru höfundaréttur NNE Verkefnaustofa ehf.