

Útg.	Dags.	Lýsing	Nafn
1	29.08.2022	FRUMUTGÁFA	HÖÖ

SKÝRINGAR HITALAGNIR

————— HITI FRAMRÁS
- - - - - HITI BAKRÁS

SJÁ ALMENNAR SKÝRINGAR Á TEIKN. P0-01 OG P0-03.



STOFNLAGNIR ERU MEINANGRUN.

ALLAR INNSTEYPTAR RÖR-I-RÖR HITALAGNIR Í OFNA ERU DN12 PEX MED SÚREFNISKÁPU NEMA ANNAÐ SE TEKIÐ FRAM Á TEIKNINGU.

LAGNIR AÐ DEILIKISTUM ERU DN15.

ALLAR HULDAR HITALAGNIR ERU MED ÁDRAGSEINANGRUN.

TENING AÐ STÖKUM OFNUM ER DN10.

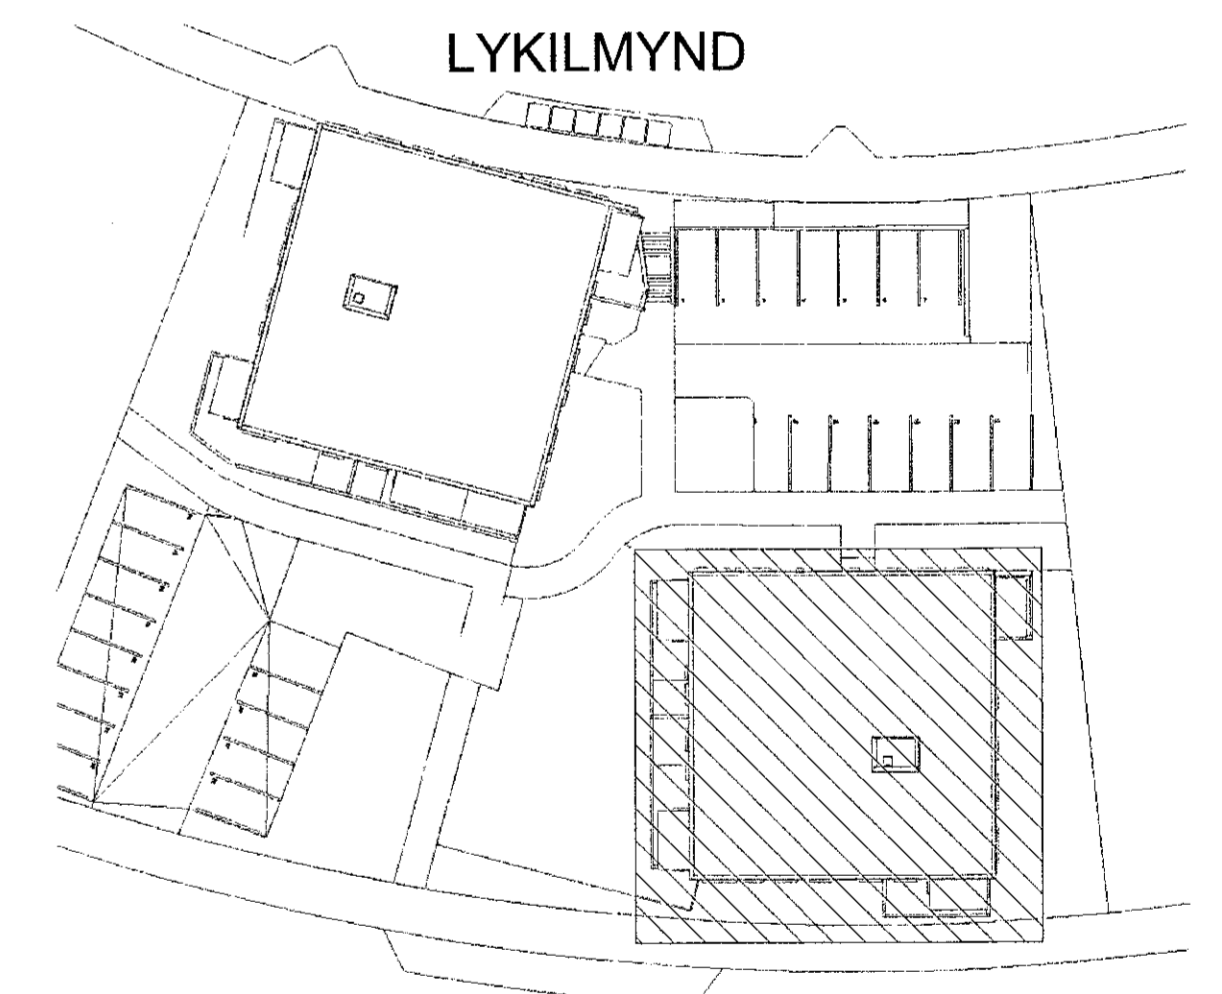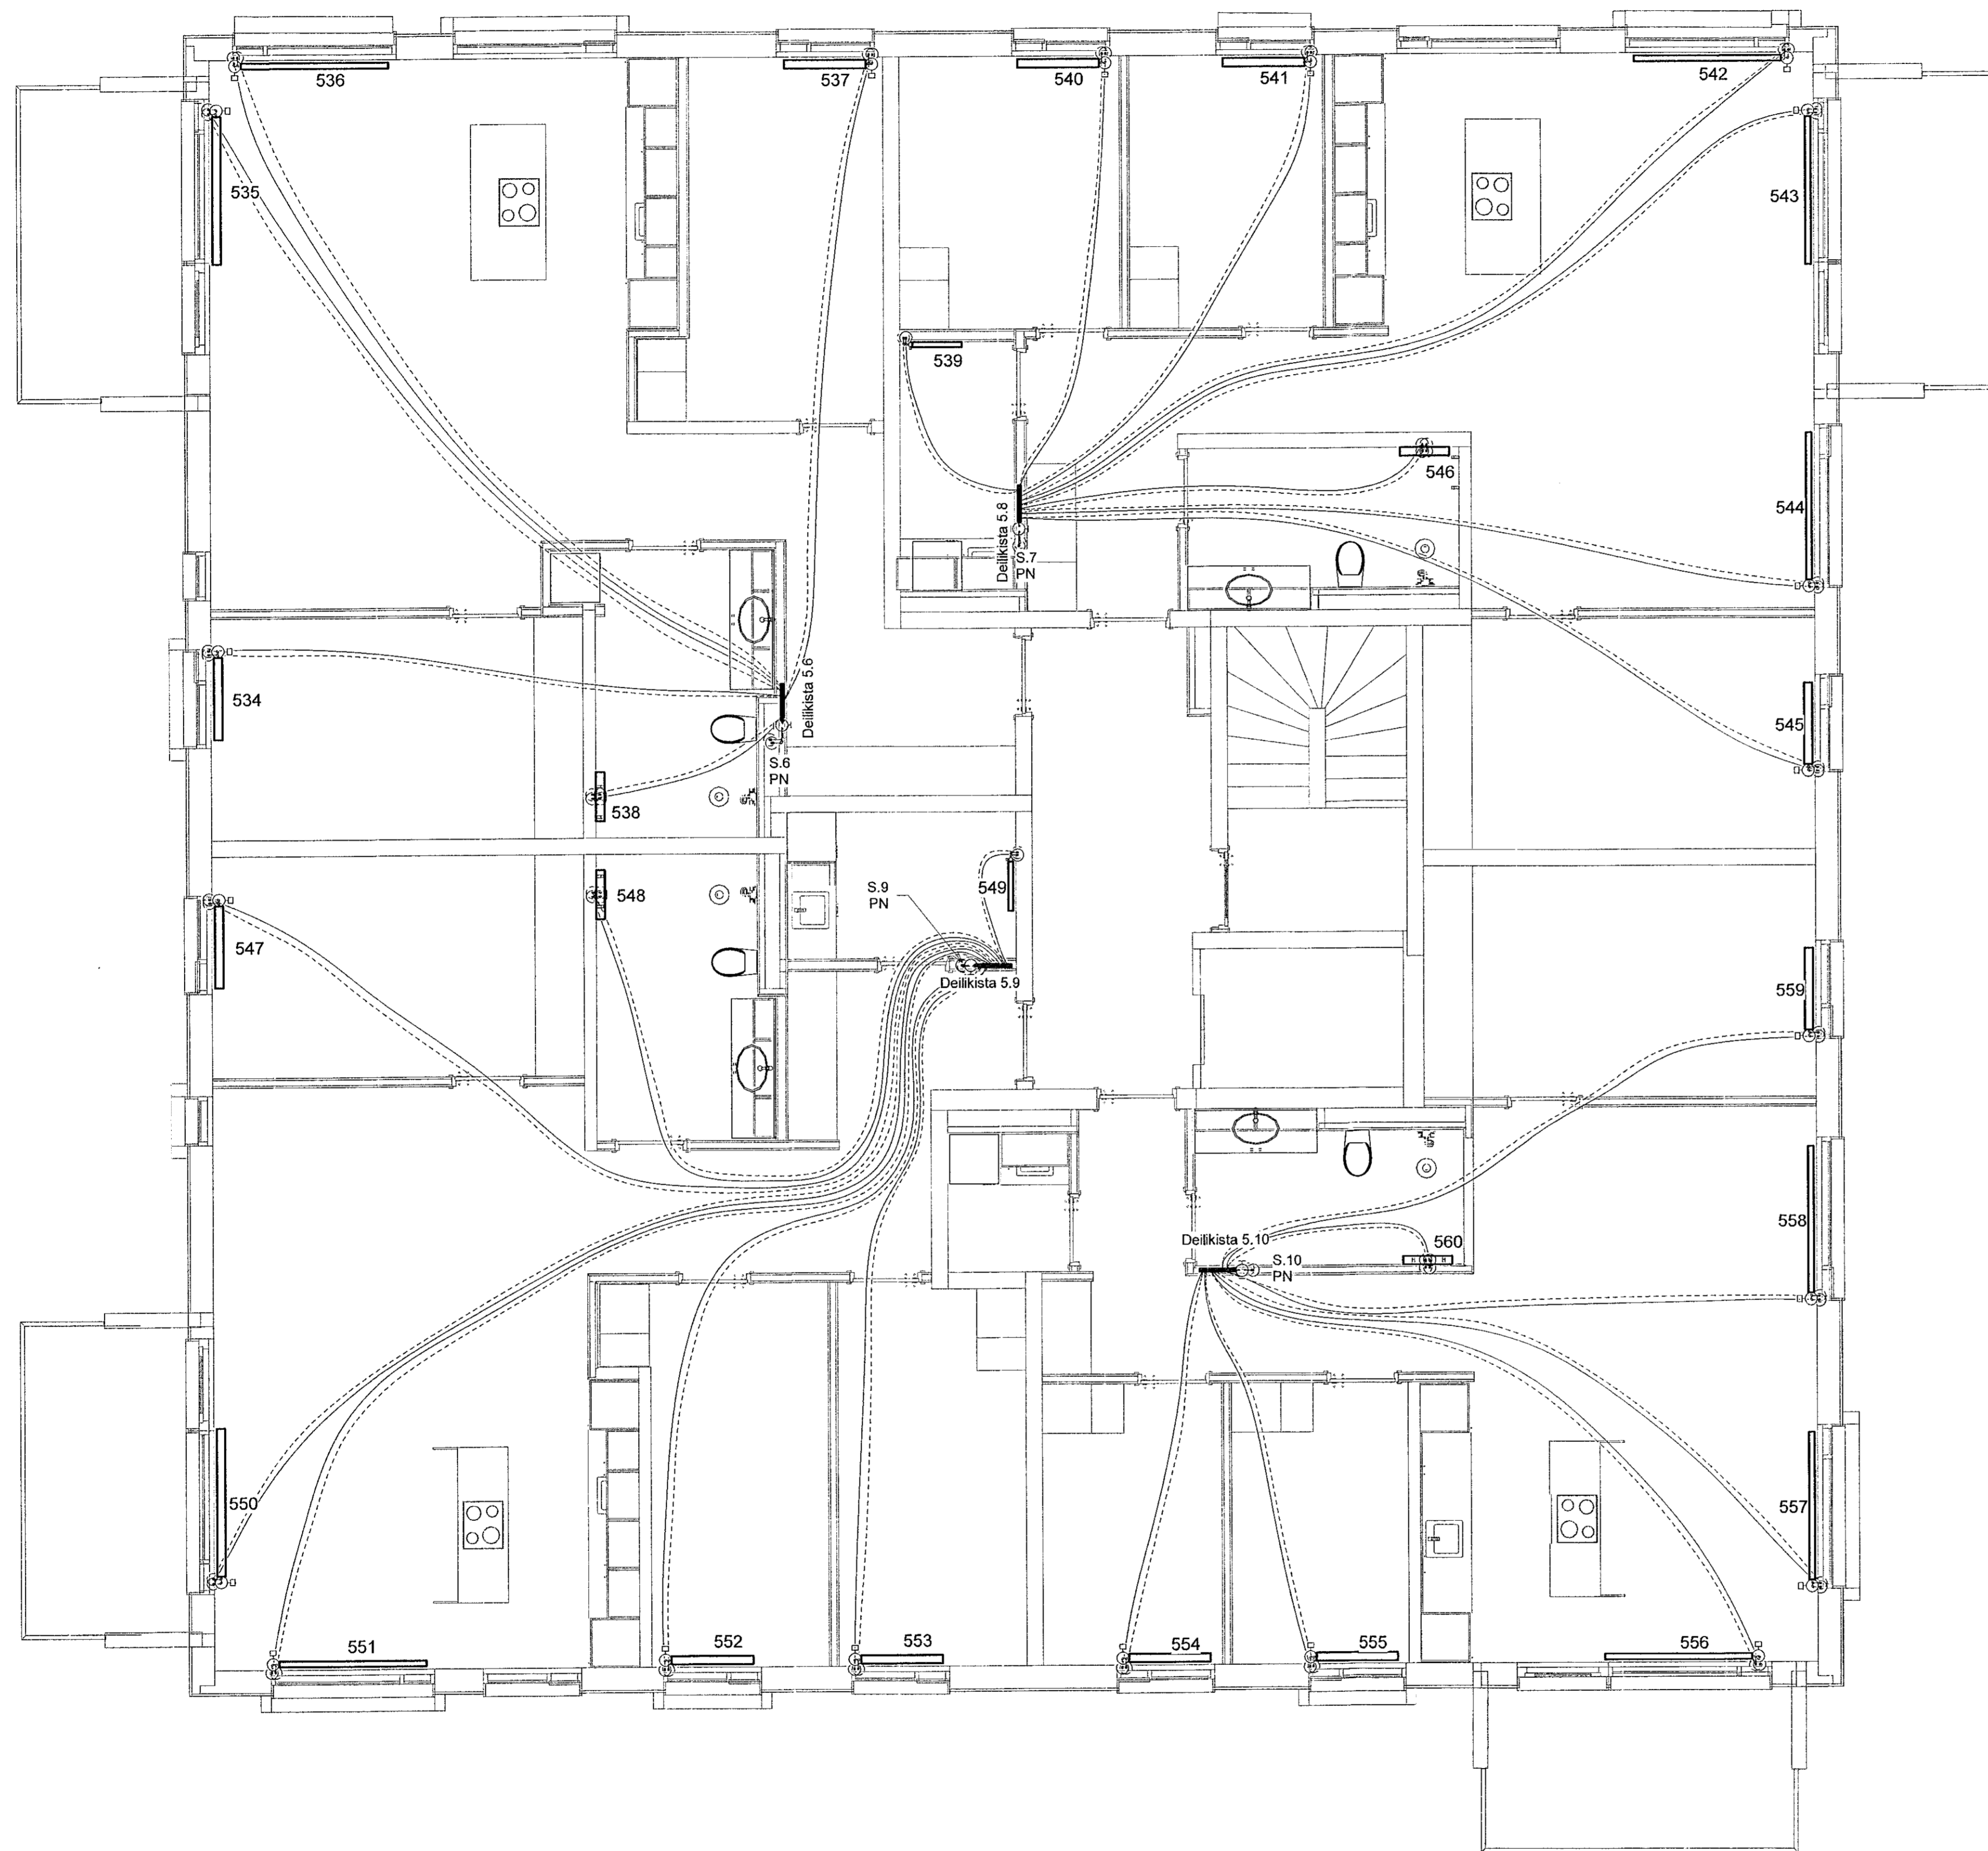


VERKFRÆDISTOFA

NNE VERKFRÆDISTOFA ehf
Hæðarsíð 6 - 201 Kópavogur Ísland
Sí: 899-3077 / 899-3577
Kl. 460421-0470, nne@nne.is www.nne.is

HRINGHAMAR 35-37
221 HAFNARFJÖRÐUR

SERUÞPRÁTTUR - PÍPULAGNIR
HITALAGNIR - GRUNNMYND S.HÆÐ - HÚS 35

Hönnun:	NG	Verknúmer:	22005
Teiknað:	NG	Mælikvarði:	1:50
Yfirfarið:	SJ	Dagsetning:	29.08.2022
Samþykkt:		Teikn.nr.:	
Hákon Örn Ómarsson Kl. 300577-3189		P3-52	
Áritun hönnunarstjóra:		Útgáfa:	1
Órni Árnason Kl.080864-5749			
Útgáfa / Dagsetning sérhlappablaða:	0		

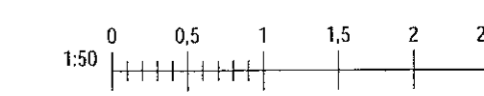

File: 081522
Save: 08/09/2022 11:18:49

Copyright © NNE Verkefnaáskrif - Hönnun og skilningur - Framtíðin er að stjórna samþykki