




Útg.	Dags.	Lysing	Nafn
1	29.08.2022	FRUMÚTGÁFA	HOÓ

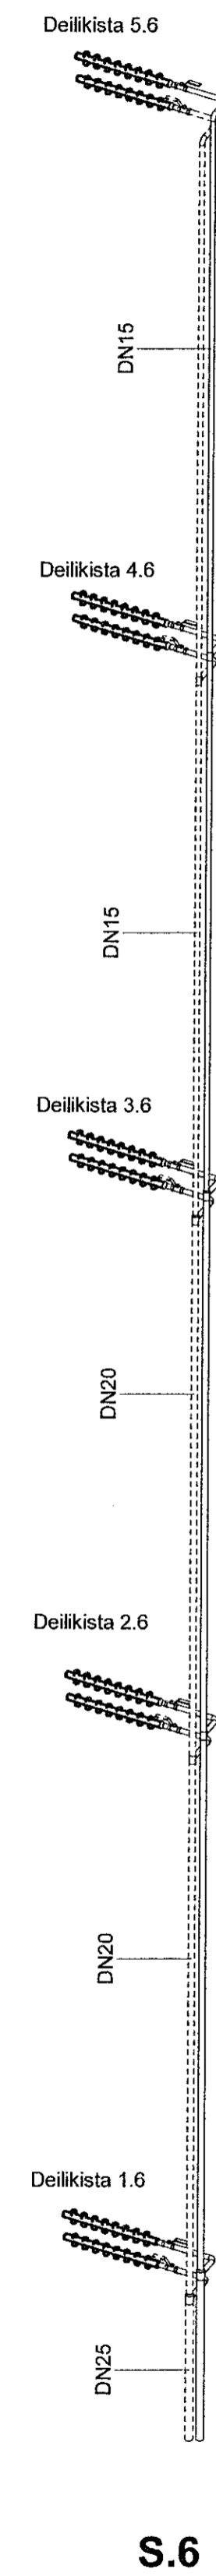


S.6

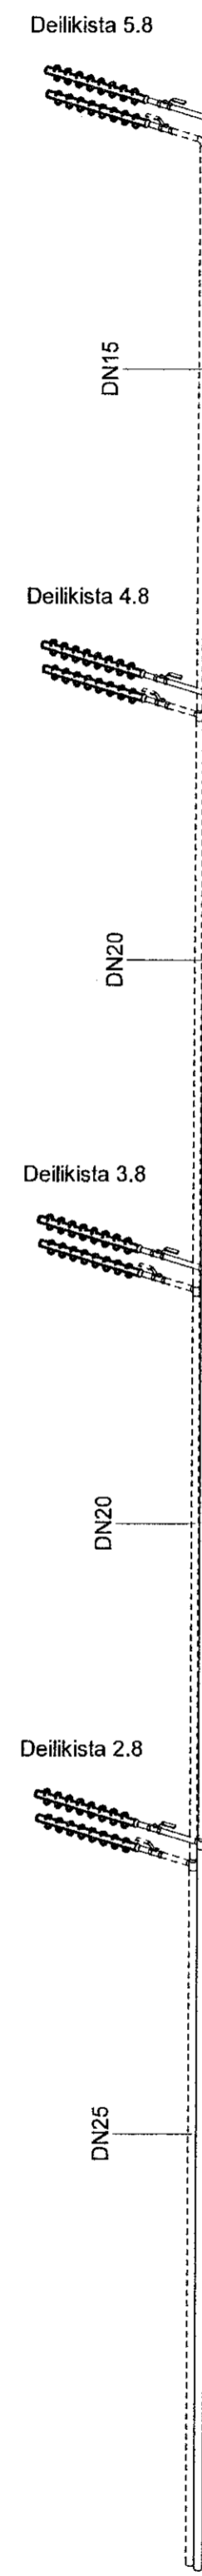

S.7

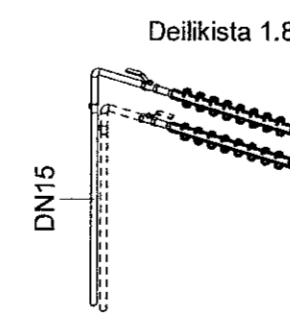

S.8

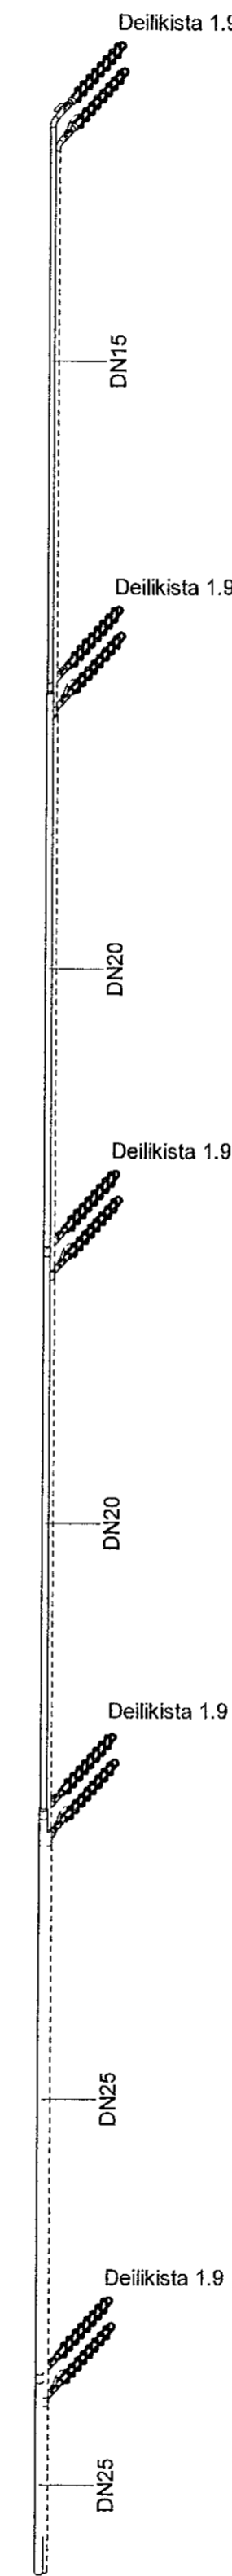

S.9



S.10

VERKFRÆÐISTOFA

NNE VERKFRÆÐISTOFA ehf
 Hagðamið 6 - 201 Kópavogur Ísland
 Sí. 899-3077 / 899-3577
 KL 450421-0470. ne@nne.is www.nne.is

HRINGHAMAR 35-37
 221 HAFNARFJÖRÐUR
 SERUÐPRÁTTUR - PÍPULAGNIR
 RÚMMYNDIR HRINGHAMAR 35

Hönnun:	NG	Verknúmer:	Z2005
Teiknað:	NG	Mælikvarði:	1:50
Yfirfarið:	SJ	Dagsetning:	29.08.2022
Samþykkt:	Hákon Örn Ómarsson Kt. 300577-3189	Teikn.nr.:	P3-104
Áritun hönnunarsjóra:	Órri Árnason Kt.080864-5749	Útgáfa:	1
Dagsetning aðalútgáfa: 0			

