


LÓÐRÉTT DEILI VIÐ TOPPSTYKKI GLUGGA

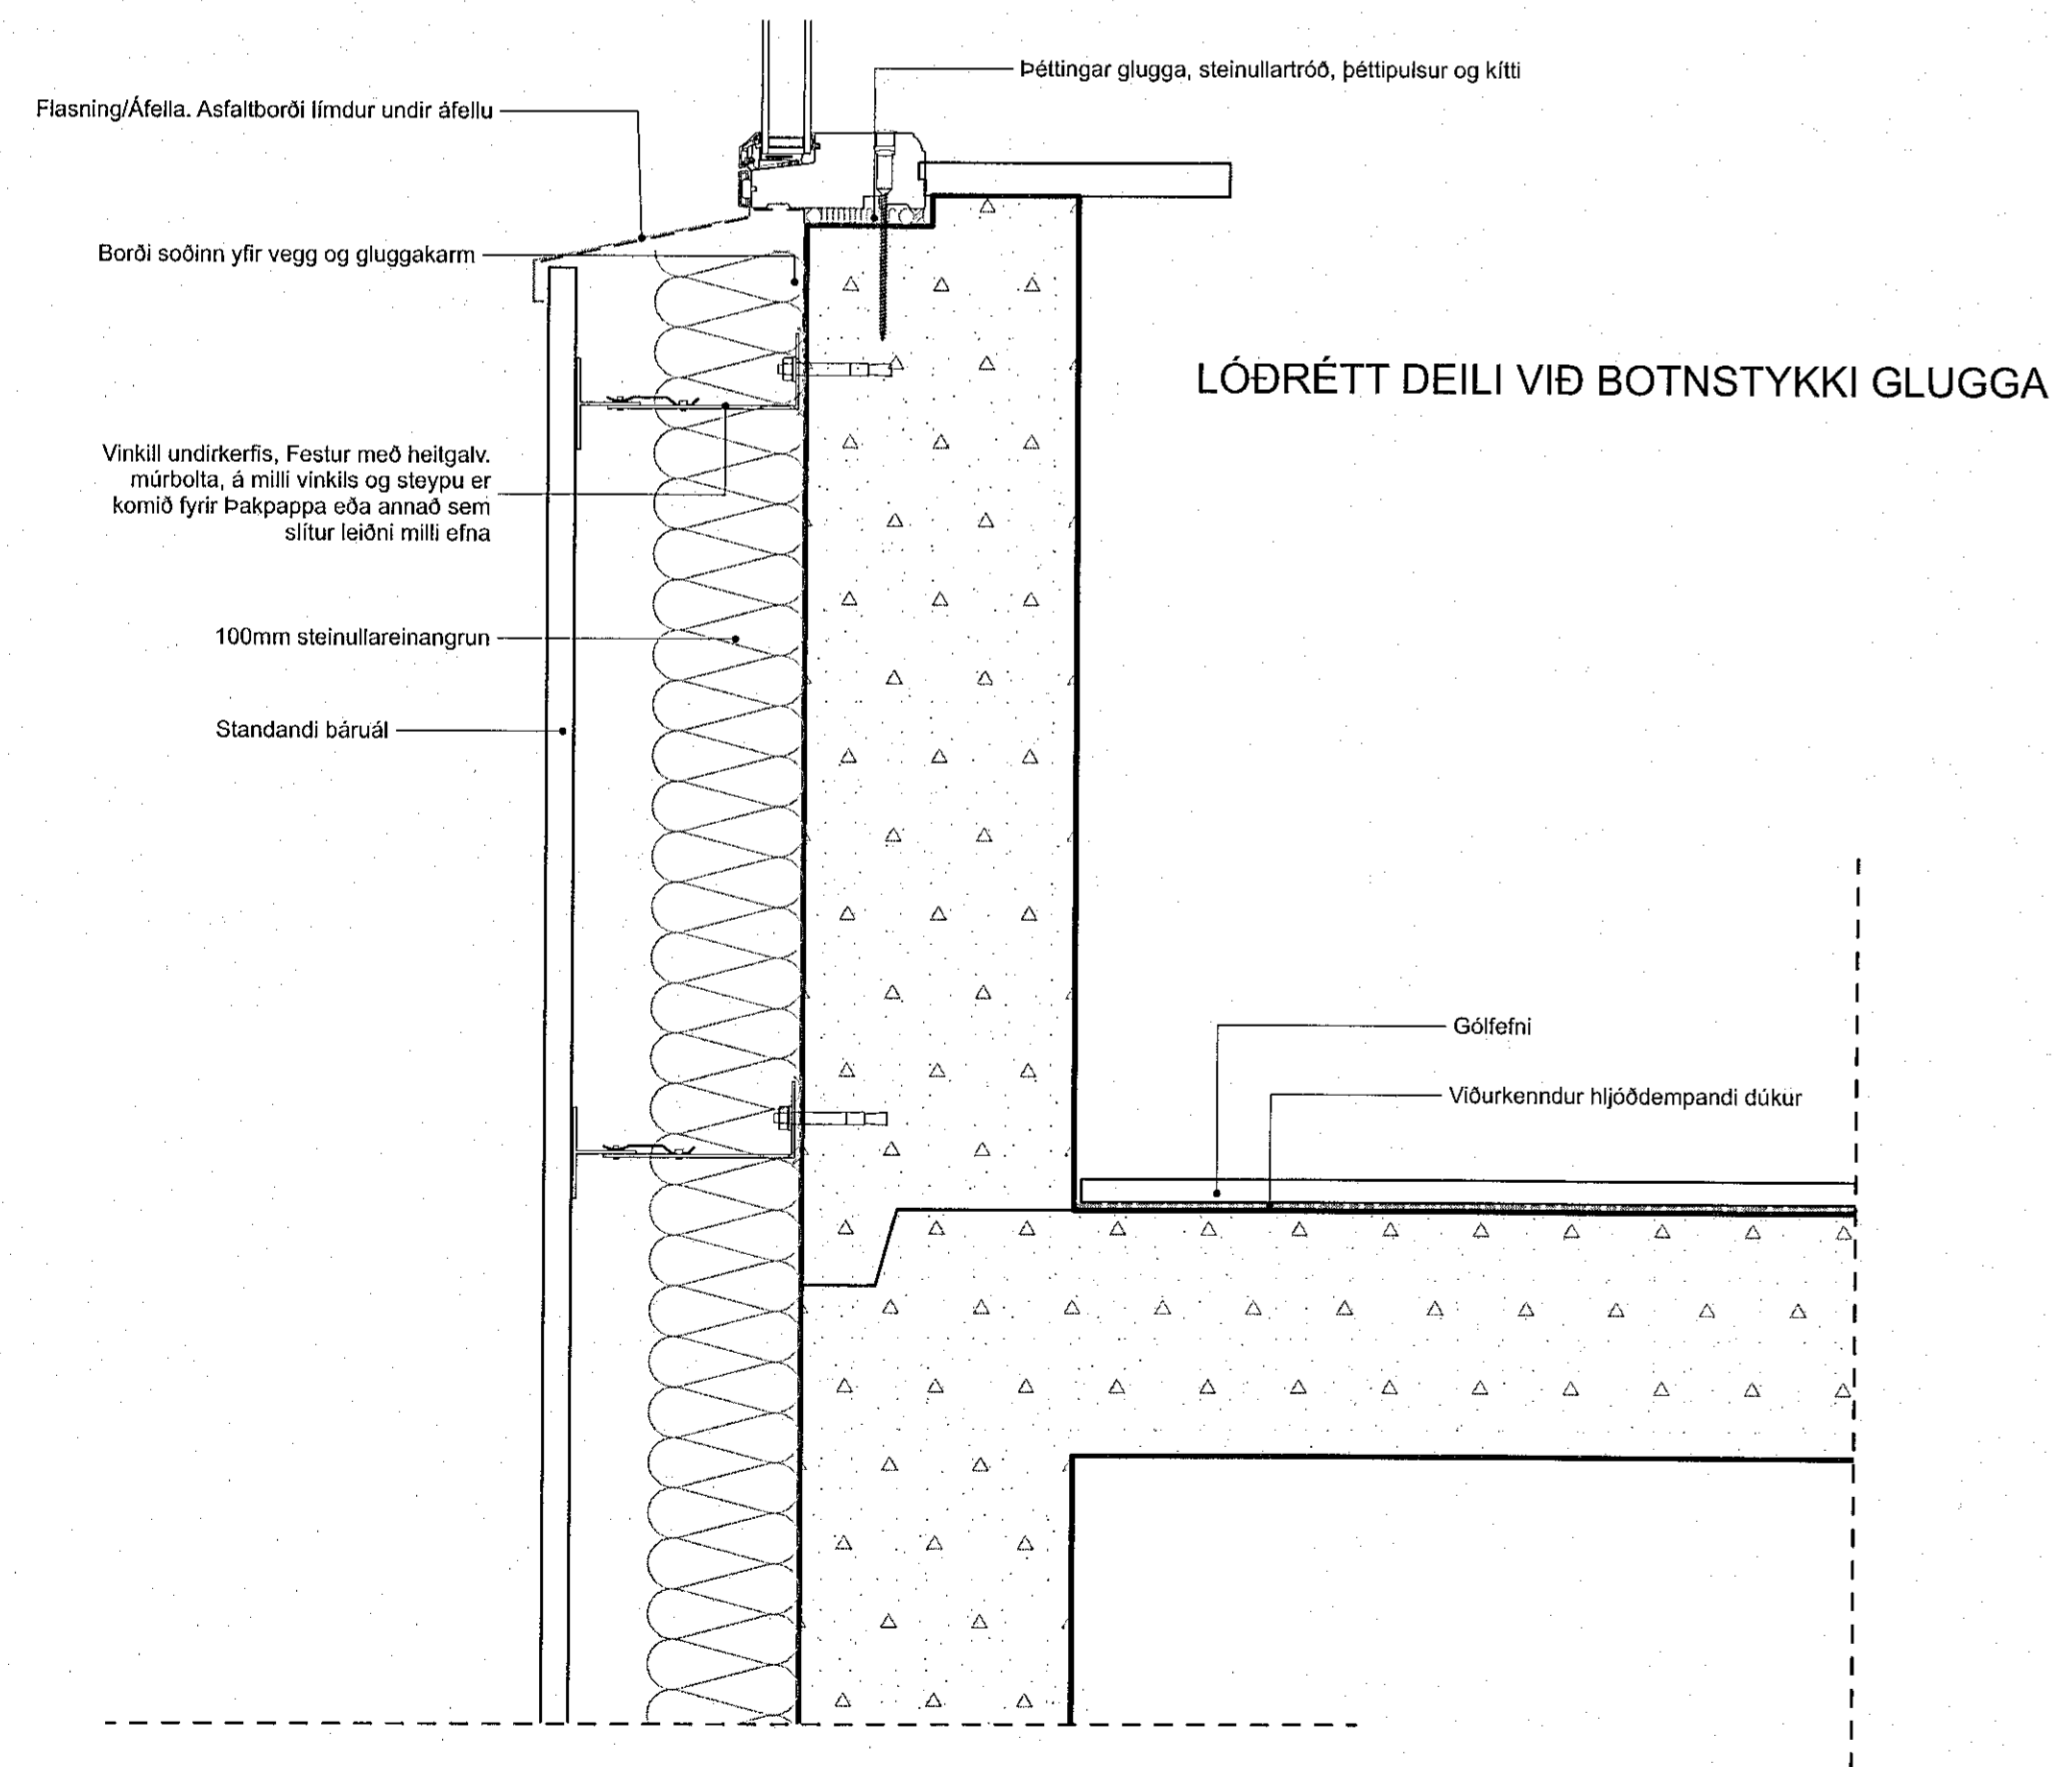

LÓÐRÉTT DEILI VIÐ BOTNSTYKKI GLUGGA