


37

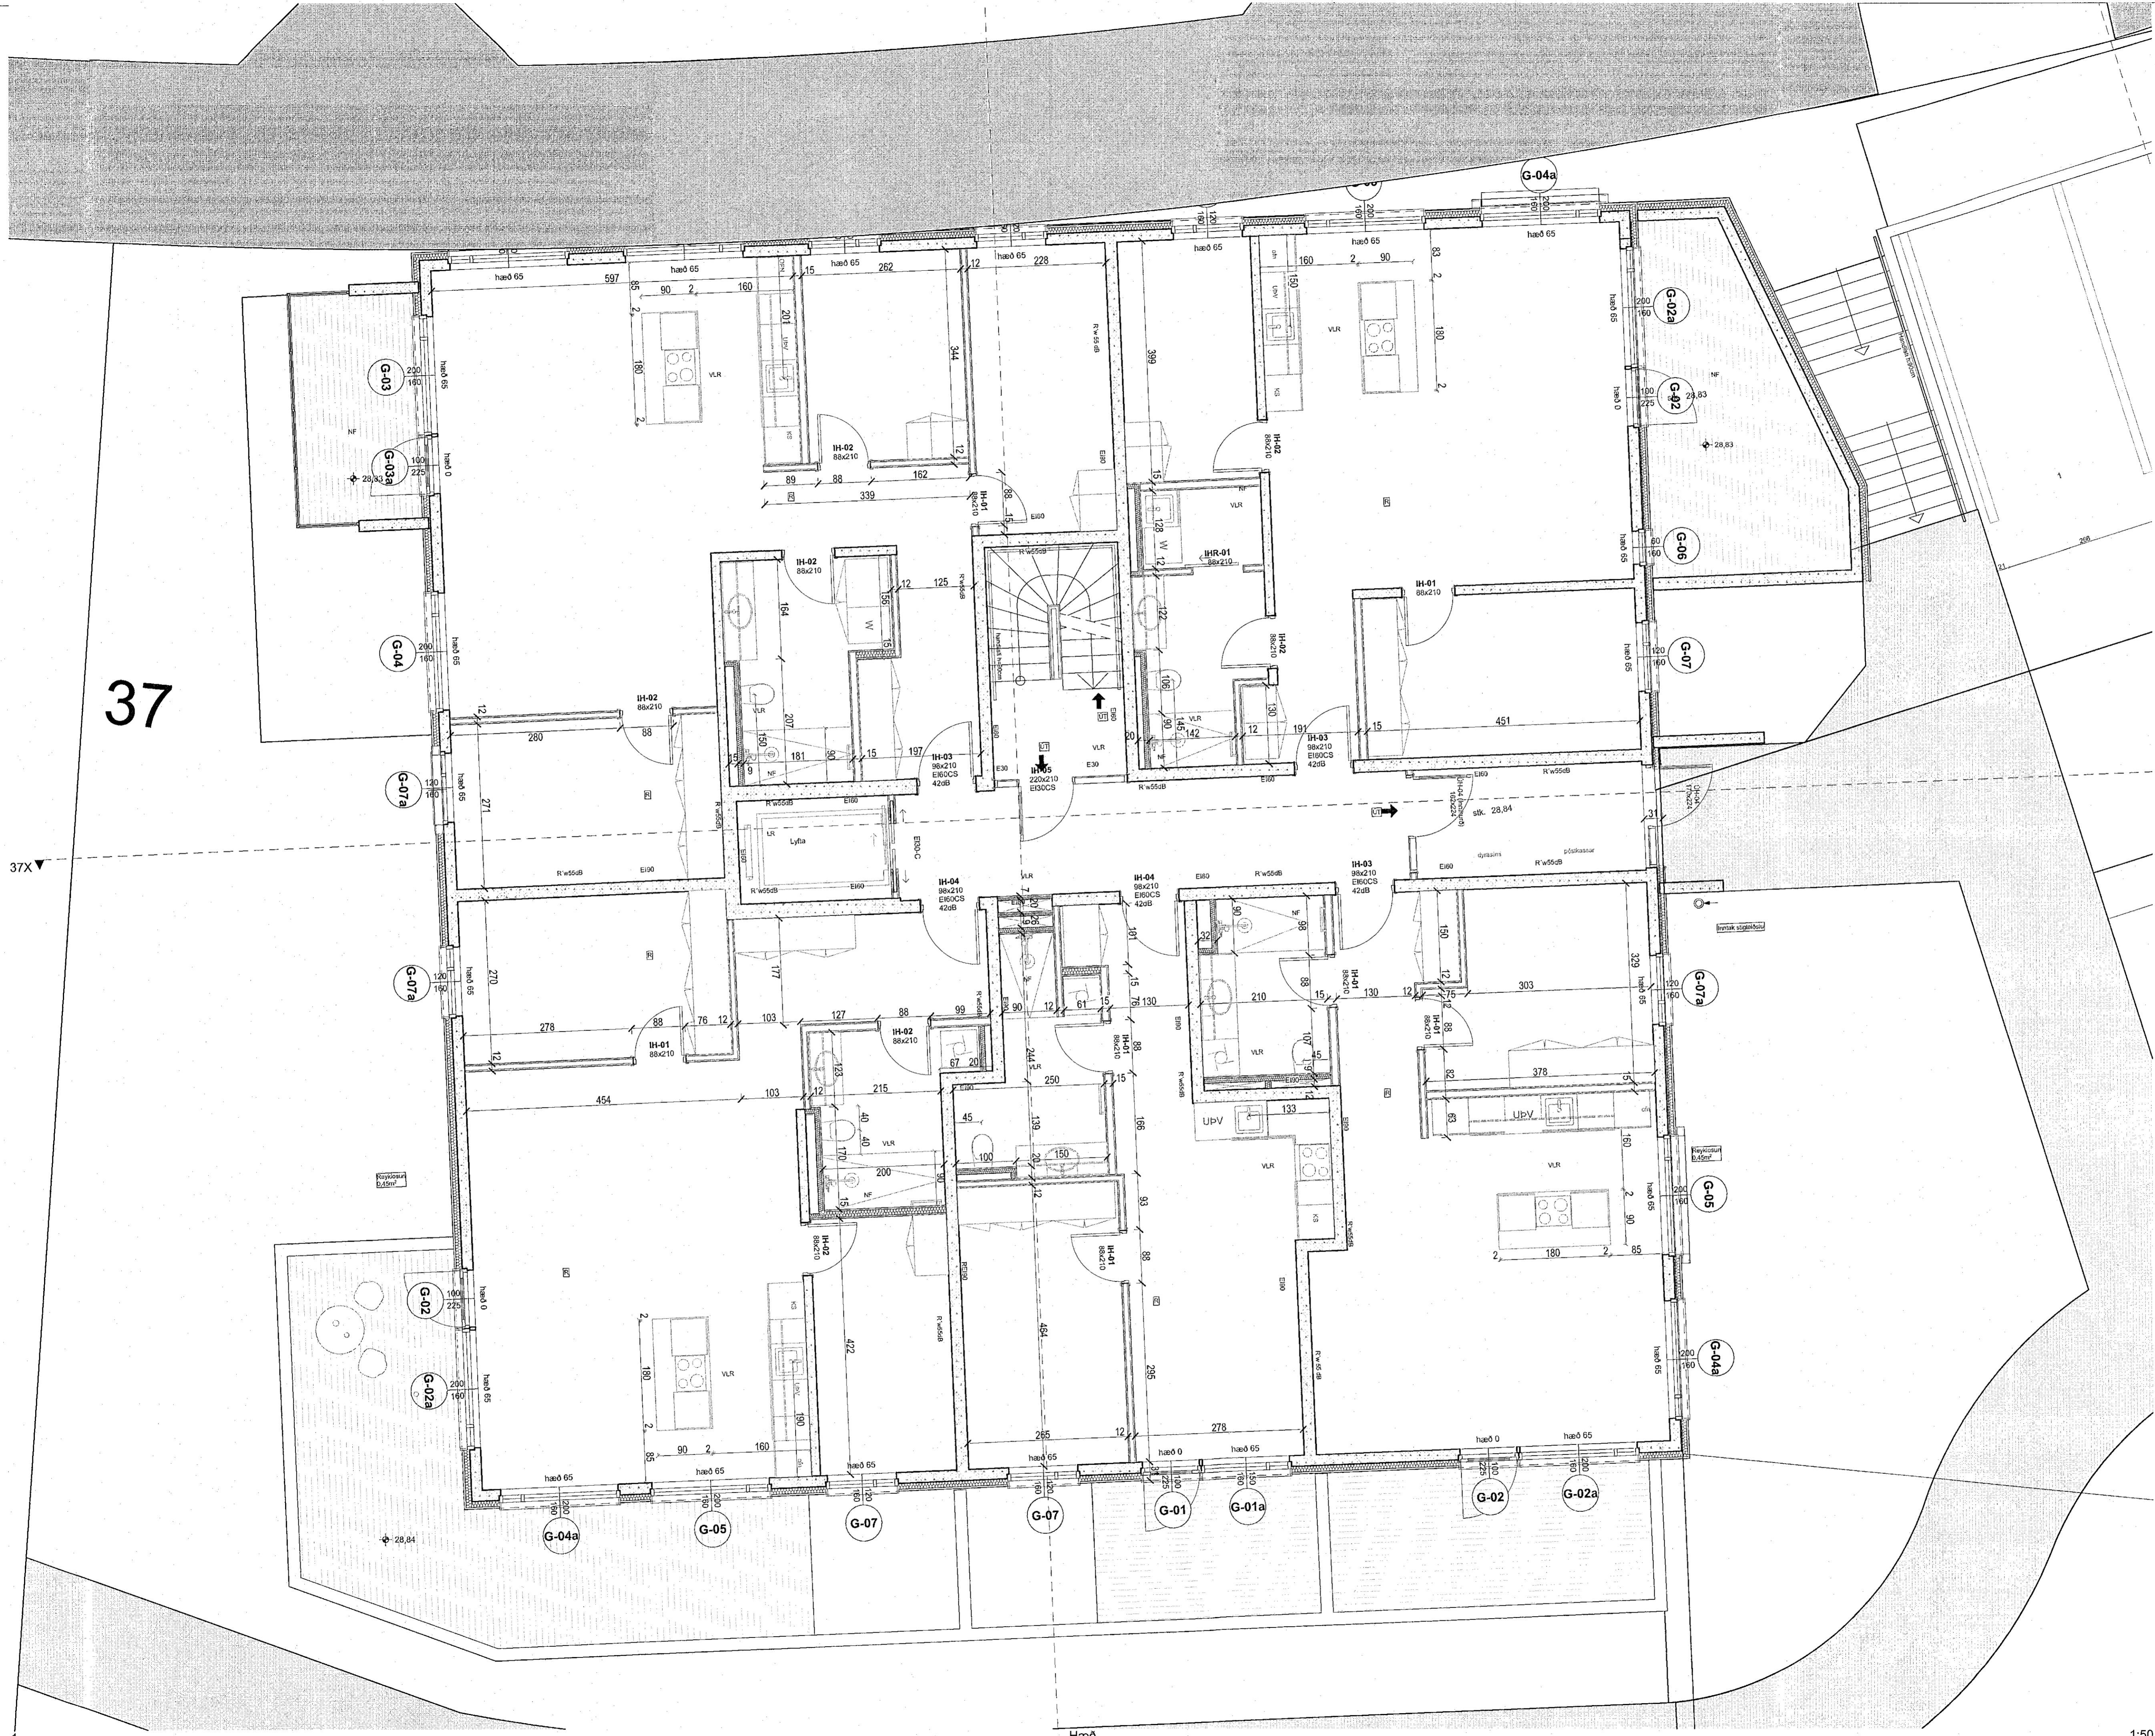

- HELSTU TÁKN:
- EI60 Brunamóstaða
 - C Sjálfkandi hurð
 - S Reykilett hurð
 - S Sjálfstjórn brunavörðunarkerfis
 - BO Þýðingunarp
 - BO Felldagur við þýðingunarp
 - Merktur útgangur
 - Flokkaleið
 - Reykaskjarni
 - Nýskartýsing
 - Brunaslanga
 - Handslökkvotaki
 - Tvívratengi úðakerfis
 - Sigleisla
 - Hleðslustöð
 - Reykúga
 - Gat í gólf
 - Gat í lofti
 - Gólfúrurfall
 - Loftrausing
 - Núrfall
 - ROB Ráðgjafi opunarbráður

Verkefni: Hringhamar 35 og 37
Verkefningar 1:50
Teikning: (37) Grunnmynd 1. hæð
Verkkaupl: Dverghamar ehf
Arkitekt: Orri Árnason kl. 080864-5749
Hönnunarsjórn: Orri Árnason kl. 080864-5749
Teiknað af: óá
Yfirlitað af: óá
Dags: 28.09.2022
Kvarði: 1:50
Skali: A1
Fjöldi teikna: 6
ZEPPELIN
ARKITEKTAR
3.1.6
Zeppelin ehf. 621097-2109 - www.zeppelin.is - sími 5533640 - zeppelin@zeppelin.is