


KERFISMYND GÓLFHITAKERFIS.

Samþykkt þann
04. OKT. 2022
Byggingarverkefing
Mótorloki

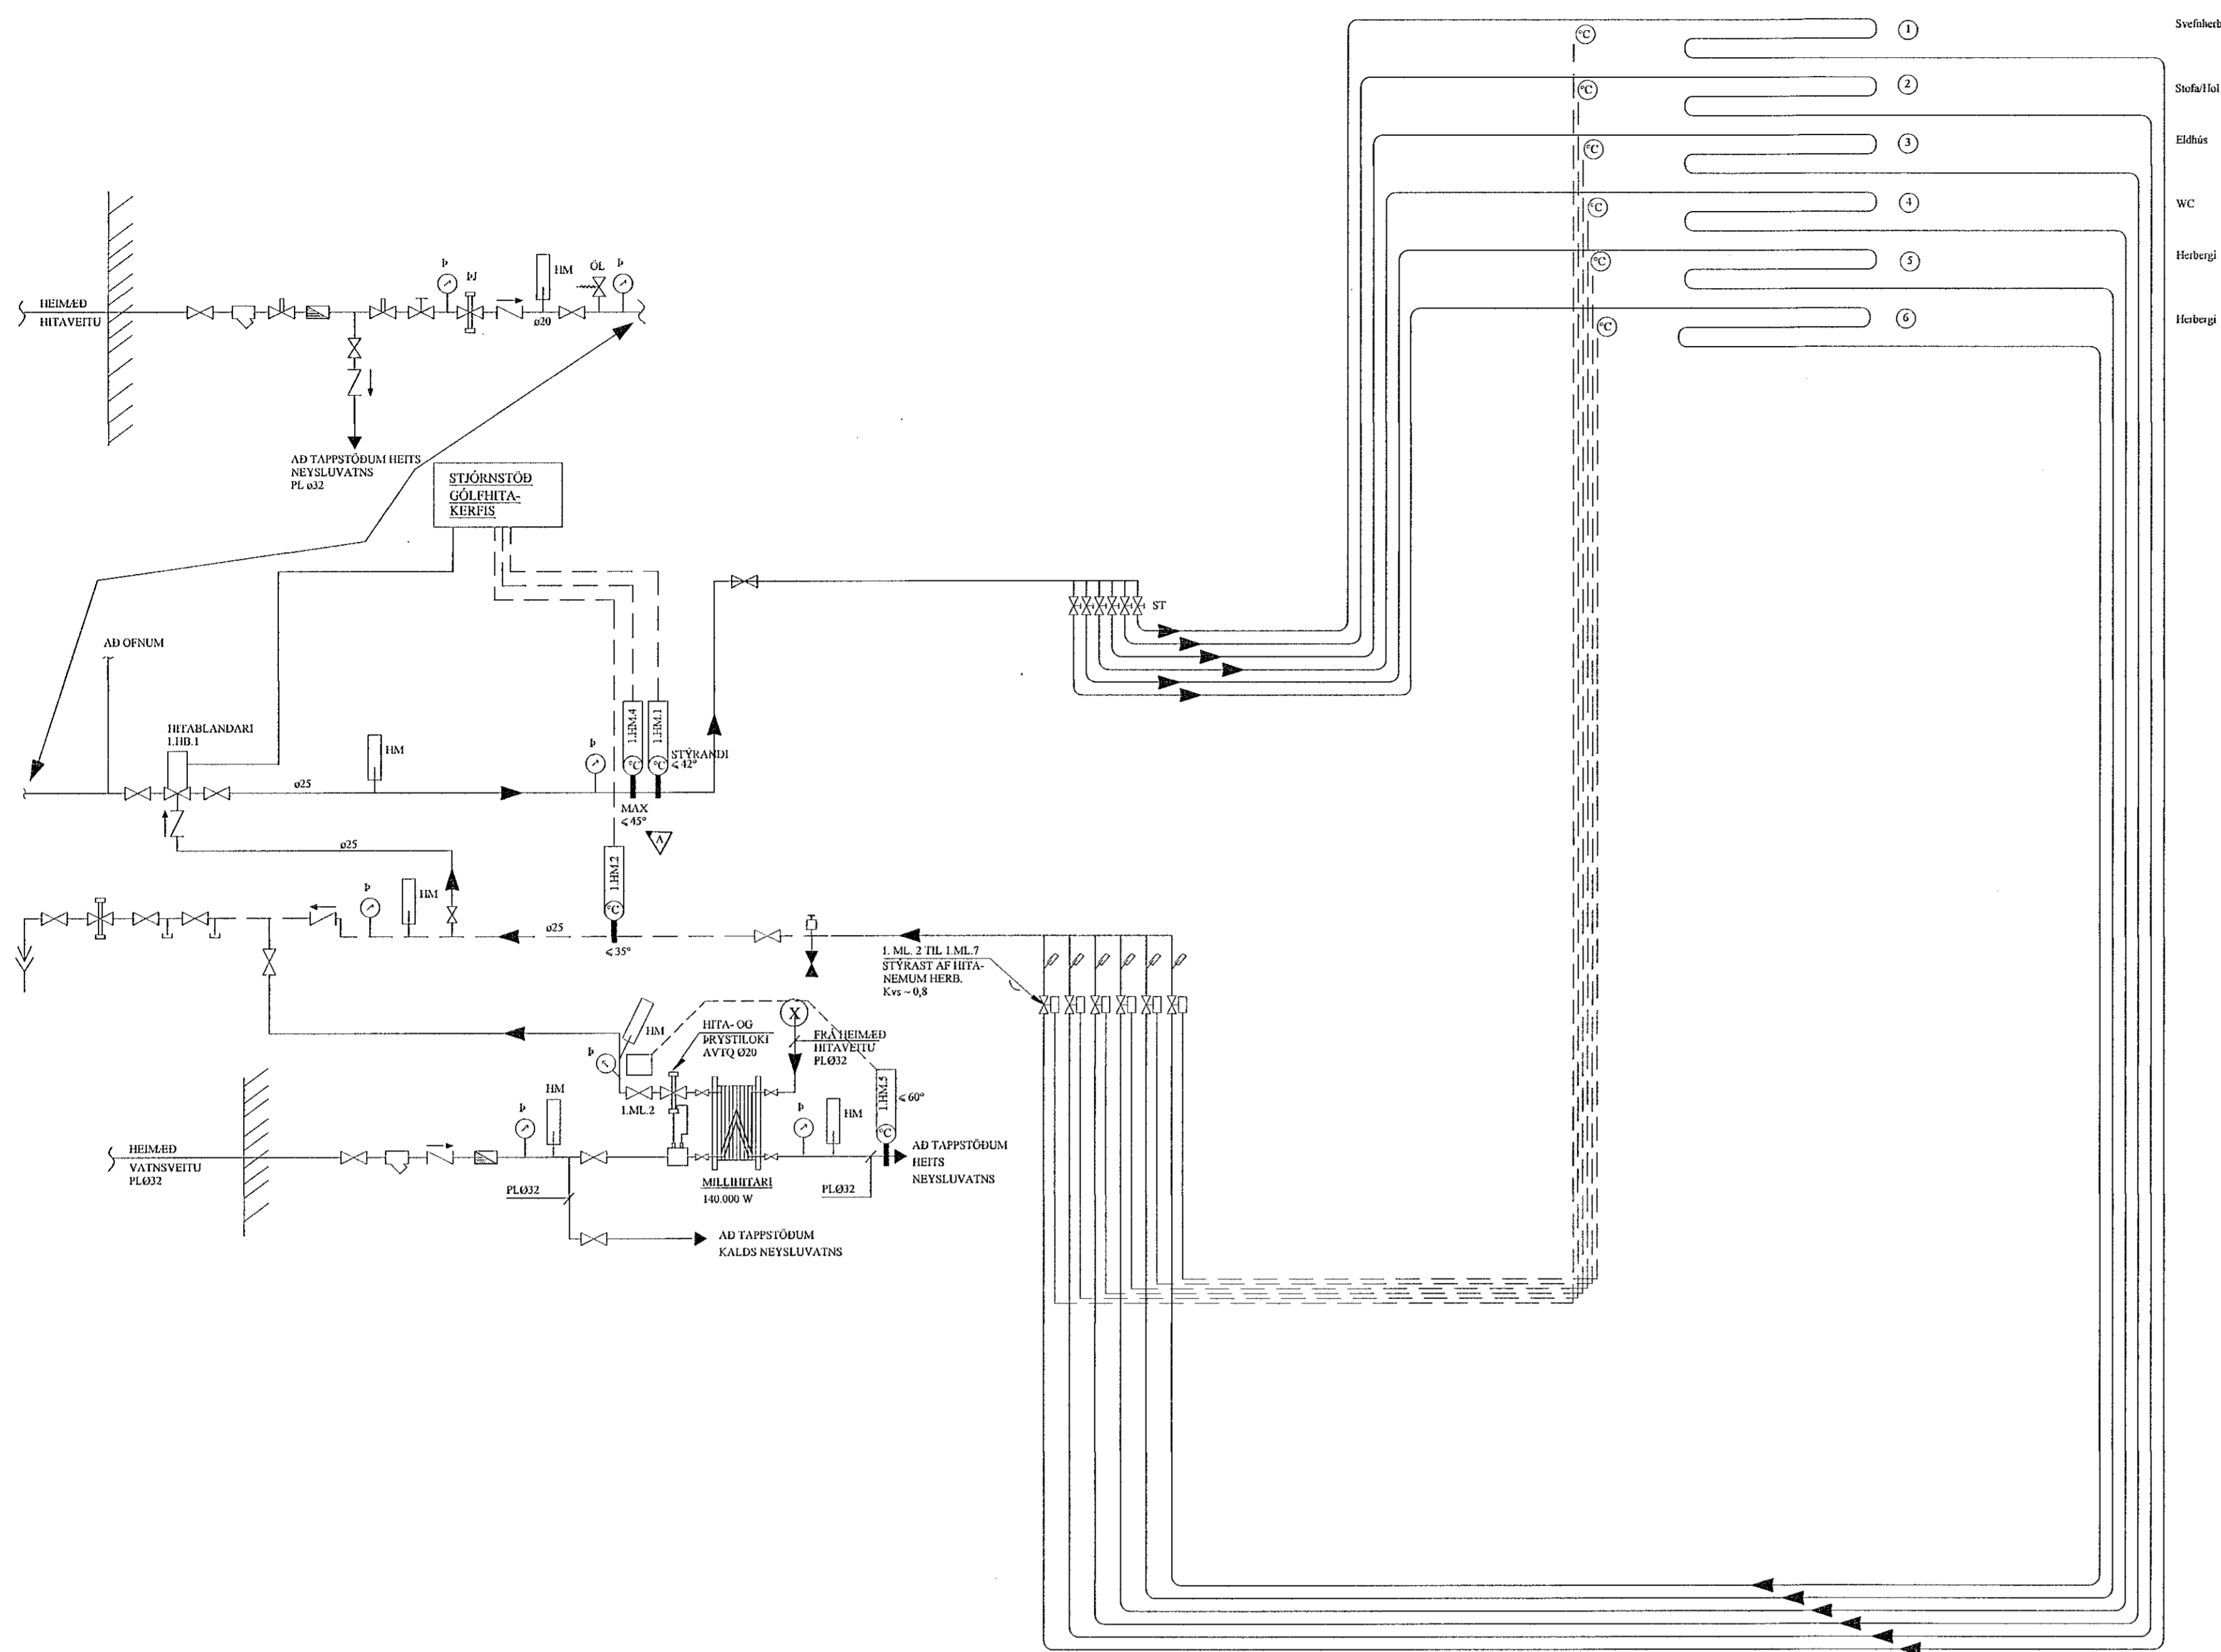

TÆKJALISTI:

- I.M.L.1 MÓTORLOKI STYRIR RENNLI HITAVEITUVATNS INN Á GÓLFHITAKERFI
- I.H.M.1 HITASKYNJARI, STYRANDI HITASKYNJARI ER STAÐSETTUR Í FRAMRÁS EFTIR BLÖNDUN. STILLTUR Á 42°C
- I.H.M.2 HITASKYNJARI HITASKYNJARI ER STAÐSETTUR Í BAKRÁS STILLTUR Á 25°C
- I.H.M.4 HITANEMI LOKAR FYRIR SEGULLOKA EF HITASTIG > 45°C


KERFISLÝSING, GÓLFHITAKERFI

GÓLFHITAKERFI ER BÖÐ DÆLU OG UPPBLÖNDUN ÞAR SEM MÓTORLOKI I.M.L.1 HELDUR INNSTALLTUM FRAMRÁSRHITA STÓÐUGUM, MAX 42°C OG STJÓRNAD ER AF VATNSHITASKYNJARA OG ÚTHITANEMA.

ÚTHITASKYNJARI EYKURMÍNNAK RENNLI Í GEGNUM I.M.L.1 EFTIR ÚTHITA ÞEGAR ÚTHITI ER -15°C ÞÁ ER FRAMRÁSRHITI Á GÓLFHITAKERFI STILLTUR Á 42°C. ÞEGAR ÚTHITI ER 0°C ÞÁ LÈKKAR FRAMRÁSRHITINN Í 35°C. FRAMRÁSRHITI GÓLFHITAKERFIS FER IÓ ALDREI NIÐUR FYRIR INNSTALLT ÓSKGILDI.

RENNLI Í HVERRI GÓLFHITALÖGN ER STJÓRNAD MED MÓTORLOKUM SEM TENGDIR ERU HITANEMUM / STILLUM Í HVERJU RÝMI.

TENGIKISTUR GÓLFHITALAGNA, 6 STÚTA FYRIR ALLAR ÍBÚÐIR

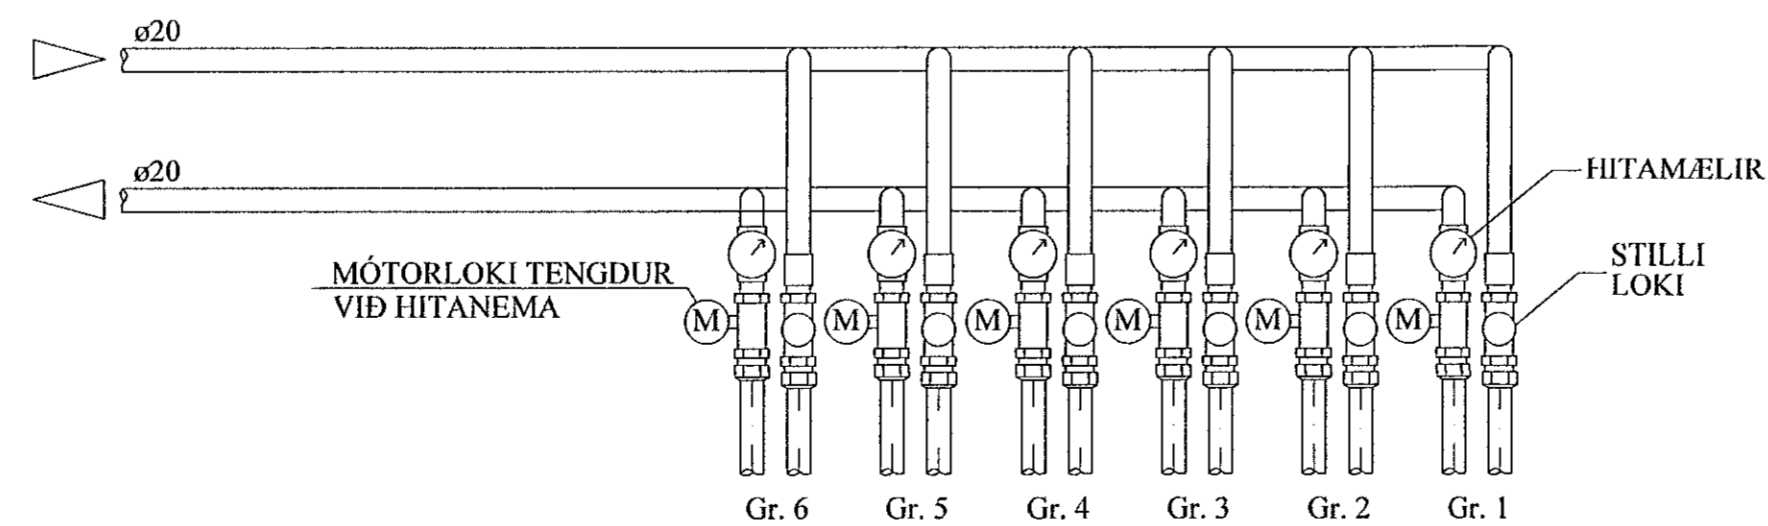

SKÝRINGAR:

- | | |
|-----------------------|------------------|
| — KALT VATN | — PRÝSTIMINKARI |
| — HEITT VATN | — SÍA |
| — FRAMRÁS HITALAGNAR | — DÆLA |
| — BAKRÁS HITLAGNAR | — LOFTTÆMING |
| — RENNIOKI / KÚLOLOKI | — HITAMÆLIR |
| — PRÝSTJAFNARI | — HITANEMI |
| — STILLILOKI | — PRÝSTINGSMÆLIR |
| — EINSTREYMISLOKI | — PRÝSTINGSNEMI |
| — ÖRYGGISLOKI | — TÆMING |
| — UPPBLÖNDUNARLOKI | |
| — HITASTYRÐUR LOKI | |
| — SEGULLOKI | |
| — MÓTORLOKI | |
| — VARMASKIPTIR | |

JÓN KRISTJÁNSSON BYGGINGARVERKFRÆÐINGUR
KT: 210754-4829

A 12.09.'22 OPIÐ KERFI, VEÐURSTÖÐ BURT.

BREYTINGAR

TILVÍSANIR:

SKÝRINGAR..... SJÁ TEIKN. NR. 2-01

Reikn. JKR	April '21	Útgefð:	30.04.2021
Teikn. JKR	April '21	Kvarði:	ENGINN
Alþ.			
Samþ.			

STUÐLASKARD 8
Hafnarfirði Nr. 2-06

Verkhluti
GÓLFHITALÖGN OG
NEYSLUVATNSKERFI,
KERFISMYND.

Verkmaðstafa
Jóns Kristjánssonar ehf.
Annala 19
100 Reykjavík
Sími: 577 0022 Fax: 772 3154
Kt: 540817-0300
Netfang: jkrist54@gmail.com