

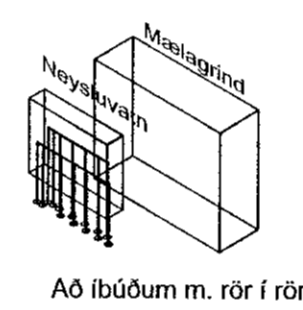
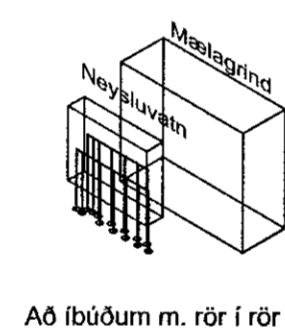


Útgáfa	Lýsing	Dags.
A	ST2 færirst til	21.09.22
-		
-		
-		
-		

ATH! Þar sem lagnir fara í gegnum brunahólfandi vegg eða plötur skal koma brunabétting. Um frágang lagnastokka er vísað til séruppráttanna aðalhönnuðar.

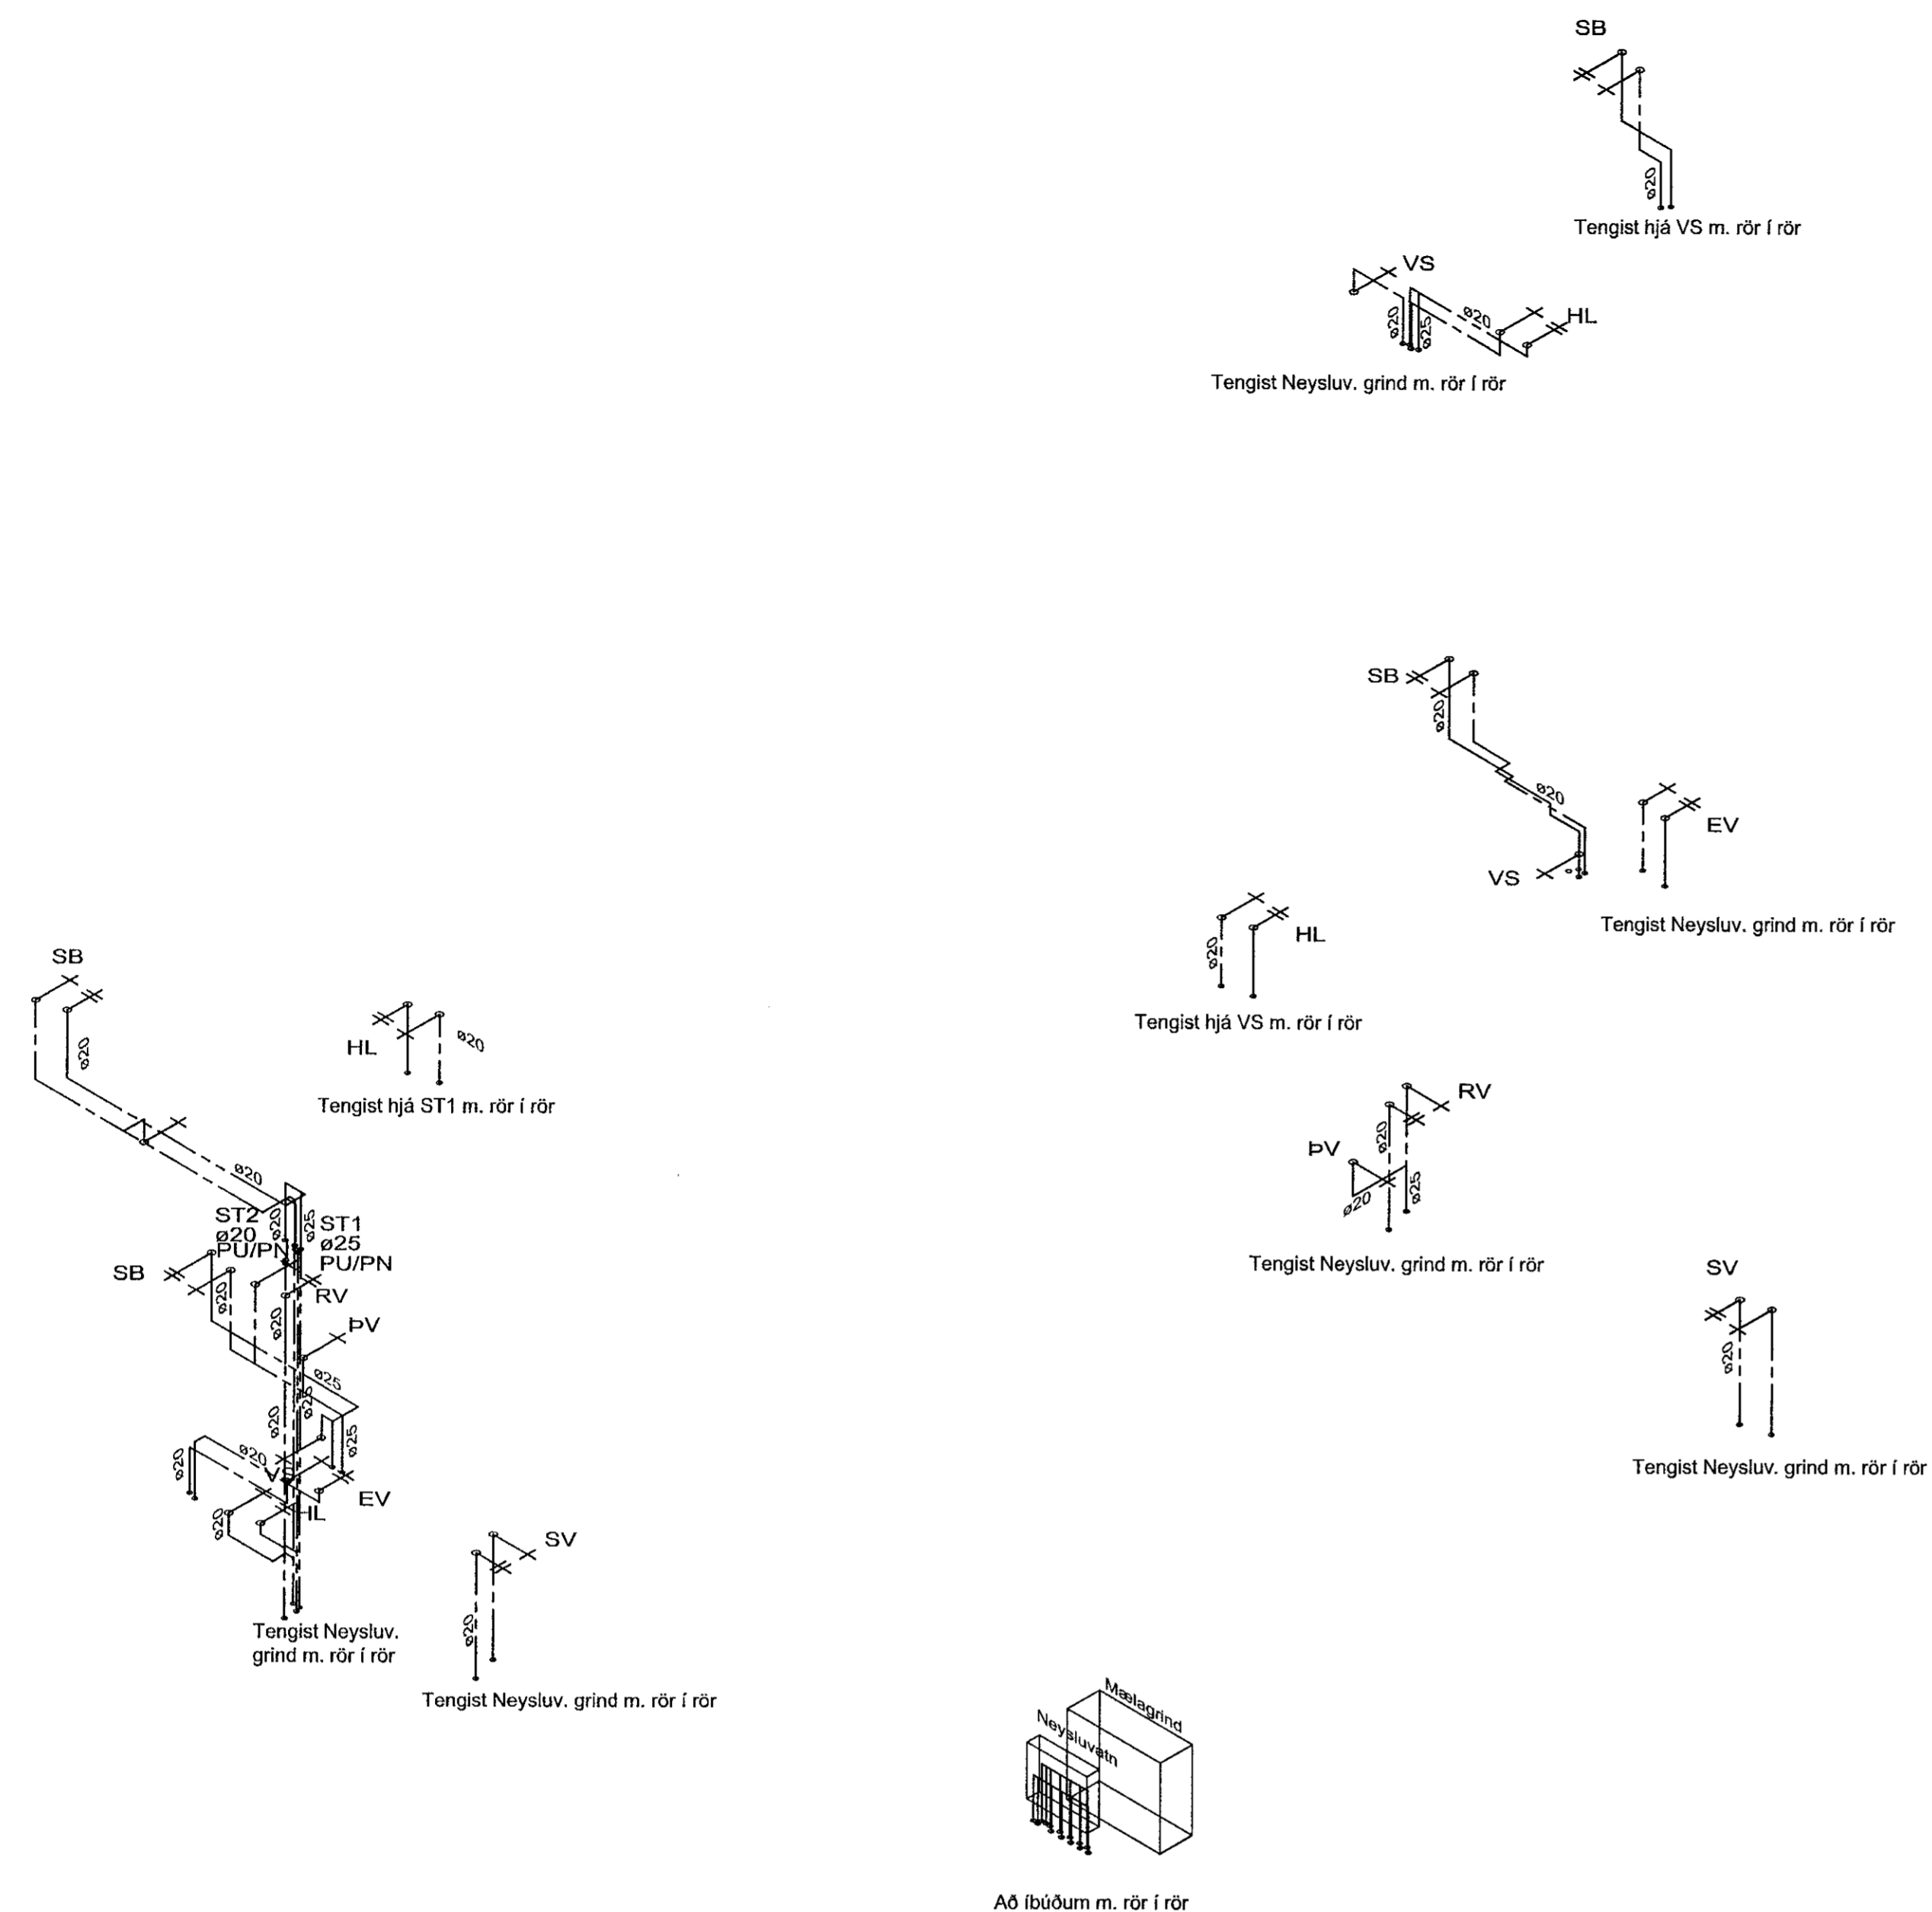

SAMSETT RÚMMYND ÞRÍFALAGNA

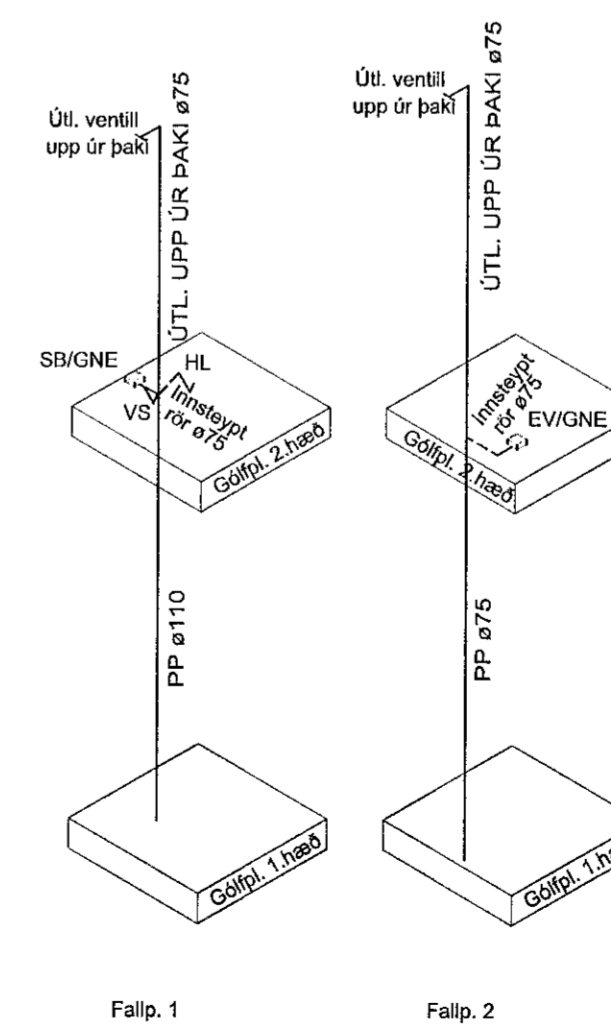

RÚMMYND FALLSTAMMA

ATH!
Stærð og nákvæm staðsetning á götum fyrir frárennslis-, neysluvatns- og hitalagnir skal ákvarða í samráði við eiganda og pípara.

VEKTOR
- hönnun og ráðgjöf -
Siðumúla 3, 108 Rvk, s. 554-6650 / 897-5363

Tinnuskarð 1. Hafnarfirði

Þrífalagnir
Rúmmyndir 1.hæð og 2.hæð

Hannað	TEKNAÐ	TEK.NR.
EPK/DFJ	DFJ	
Dagsetning	Mkv.	
30.08.2022	1:50	

L-202

Sigurður Hafsteinsson kt. 030659-7749
Byggingateknifræðingur
Netfang: sigurdur@vektor.is

Samþykkt þessum:

[Signature]

Samþykkt hönnuðar / samræmingarhönnuðar: