
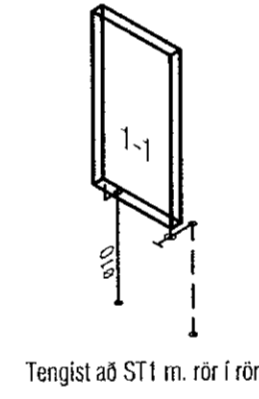
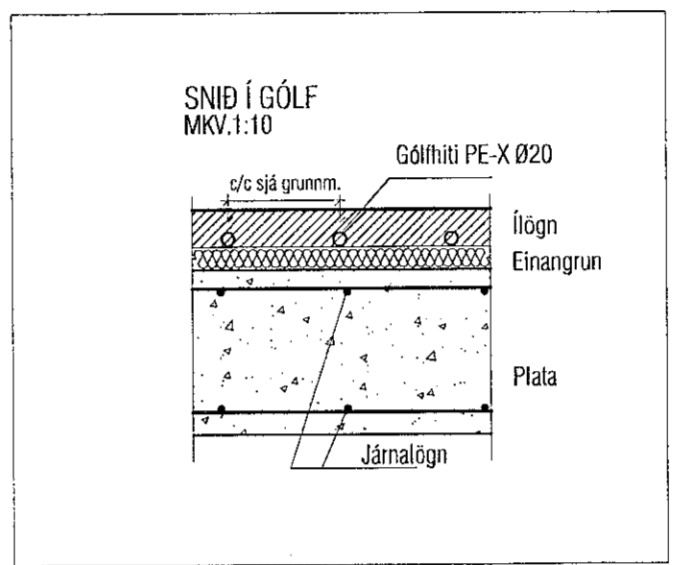


GRUNNMYND HITLAGNA 2. HÆÐ

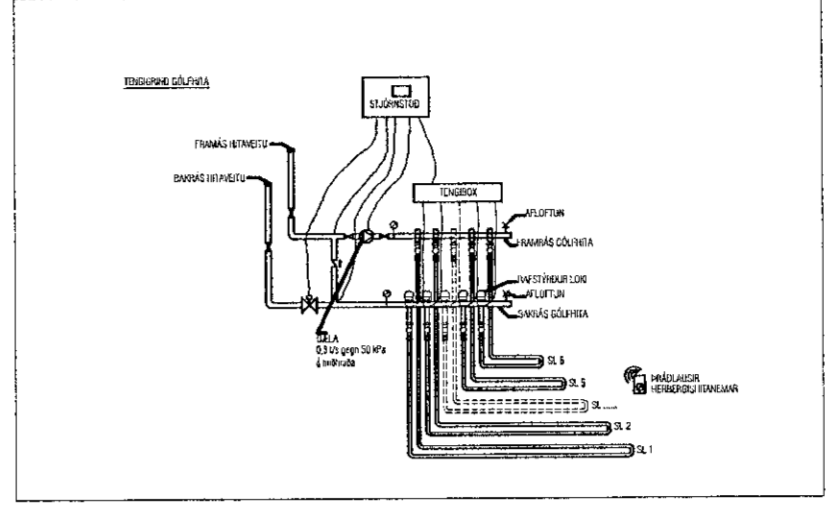

ST1  
PN

Tengipunktur fyrir Gólfhitarið

Að bitskúr á 1. Hæð

RÚMMYND HITLAGNA 2.HÆÐ  
LAGNIR ERU ÚR SVÖRTUM STÁLROÐRUM, SJÁ SKÝRINGAÐLAGNA L-01

OFNATAFLA AT= 35° C

L. HÆÐ	Nr. Ofns/laufa	Útreiknað varmaþörf [W]	Stærð á ofni H x L (mm)SL.M.	Valinn ofn Afröst [W]	Lokar	Athugasemd
<b>Íbúð 0201</b>						
Akými	SL 201-1	4.365 W	L-81m	1.215 W	TH	
Akými	SL 201-2		L-81m	1.215 W	TH	
Akými	SL 201-3		L-81m	1.215 W	TH	
Hljónherbergi	SL 201-4	1.311 W	L-90m	1.350 W	TH	
Bæð.	SL 201-5	565 W	L-23m	345 W	TH	Tengjandi
Bæð.	I-1		600A 1164	693 W	B	Handkleðsæmi
Herbergi	SL 201-6	760 W	L-61m	915 W	TH	
<b>Varmþörf alls:</b>		<b>7.001 W</b>	<b>Valið alls:</b>		<b>6.948 W</b>	

ATH!  
Stærð og nákvæm staðsetning á götum fyrir frárennstis-, neysluvatns- og hitalagnir skal ákvarða í samráði við eiganda og pípara.

Útgáfa	Lýsing	Dags.
A	Gólfhitakista og rör fært til	21.09.22
-		
-		
-		
-		

**VEKTOR**  
- hönnun og ráðgjöf -  
Sólumúla 3, 108 Hvk, s: 554-6650 / 897-5363

Tinnuskarð 1, Hafnarfirði

Hitalagnir, Ofnatafla  
Grunnmynd og Rúmmynd 2.hæð

Höfundur SH/DFJ	Tekin af DFJ	Tekin nr. L-302
Dagsetning 30.08.2022	Máv. 1:50	

Sigurður Halsteinnsson kt. 030859-7749  
Byggingafræðingur  
Netfang: sigurdur@vektor.is

Sigurður Halsteinnsson  
Samþykkt þann 04. Okt. 2022