

Bláðstaerð - A3 1:100 / A1 1:50

HÖNNUÐUR:

Dór Stefánsson

YFIRFARID:

Dór Stefánsson

SAMÞYKKT:

KT:

*Dór Stefánsson* 21/04-3749

BREYTINGAR:

VERKHEITI:

Parhús

Tinnuskarð 1

Hafnarfirði

VERKHLUTI:

Lágspennulagnir

1. hæð

Mkv: 1:50



RAFLAGNATEIKNINGAR

DÓR STEFÁNSSON RAFIDNFRÆÐINGUR

EYRAVEGI 32 SELFOSSI SÍMAR 482 3480 & 897 8718

NETFANG: rafteikn@gmail.com FAX 482 3366

ÁRTUN ADALHÖNNUÐAR

*Sigurður Stefánsson*  
kt. 09/04597749

ÚTPRENTAD: 26.9.2022 20:16:43

SÍÐAST VISTAD: 26.9.2022 20:16:21


TÖLVUNAFN: Rafliagn 22 091-2556.dwg

SLÓÐ: F:\00\Verk\2022\2556 Tin 1\Teikningar

VERKNÚMÉR: 2556-2022-030

BLAD: 3 af 8

DAGSETNING: 24 september 2022

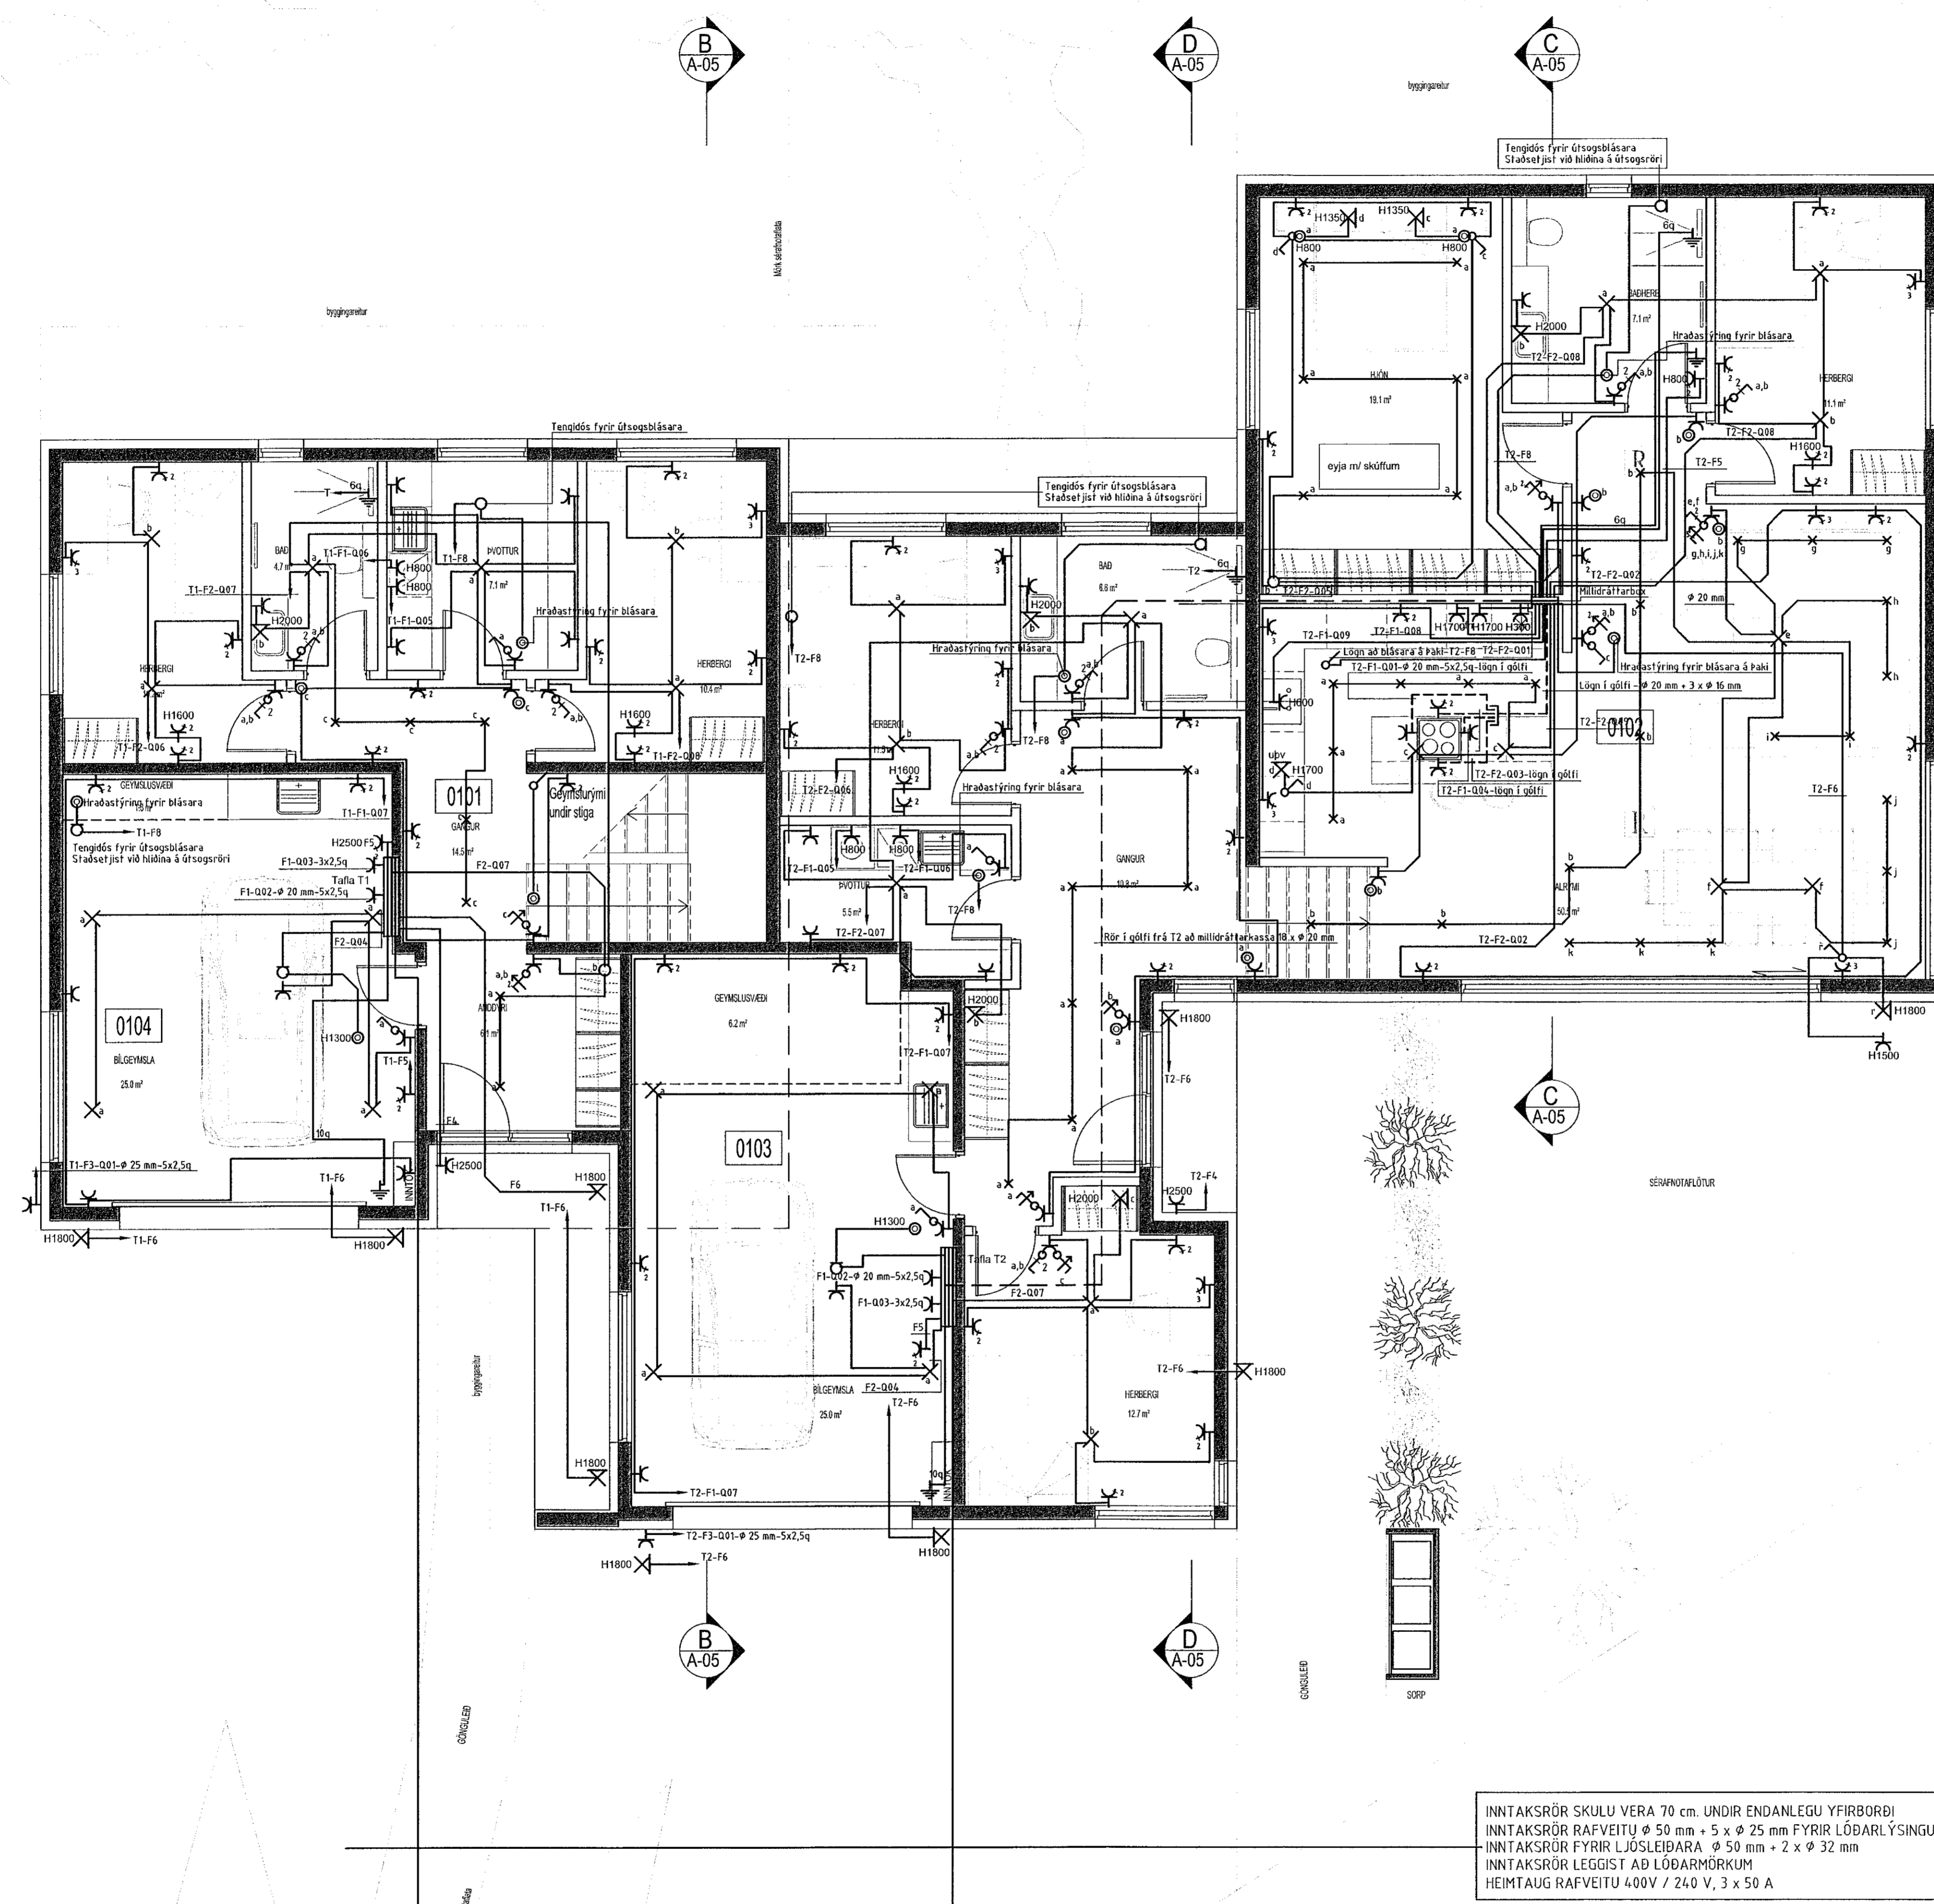

INNTAKSRÖR SKULU VERA 70 cm. UNDIR ENDANLEGU YFIRBORDI!  
INNTAKSRÖR RAFVEITU  $\phi$  50 mm + 5 x  $\phi$  25 mm FYRIR LÖÐARLÝSINGU OG HEITAN POTT  
INNTAKSRÖR FYRIR LÖSLEIÐARA  $\phi$  50 mm + 2 x  $\phi$  32 mm  
INNTAKSRÖR LEGGIST AD LÖÐARMÖRKUM  
HEIMTAUG RAFVEITU 400V / 240 V, 3 x 50 A