


Hitaskynjarar fyrir gólfhita verða þröðlausir, sjá staðsetningar á teikningu lagnahönnuðar

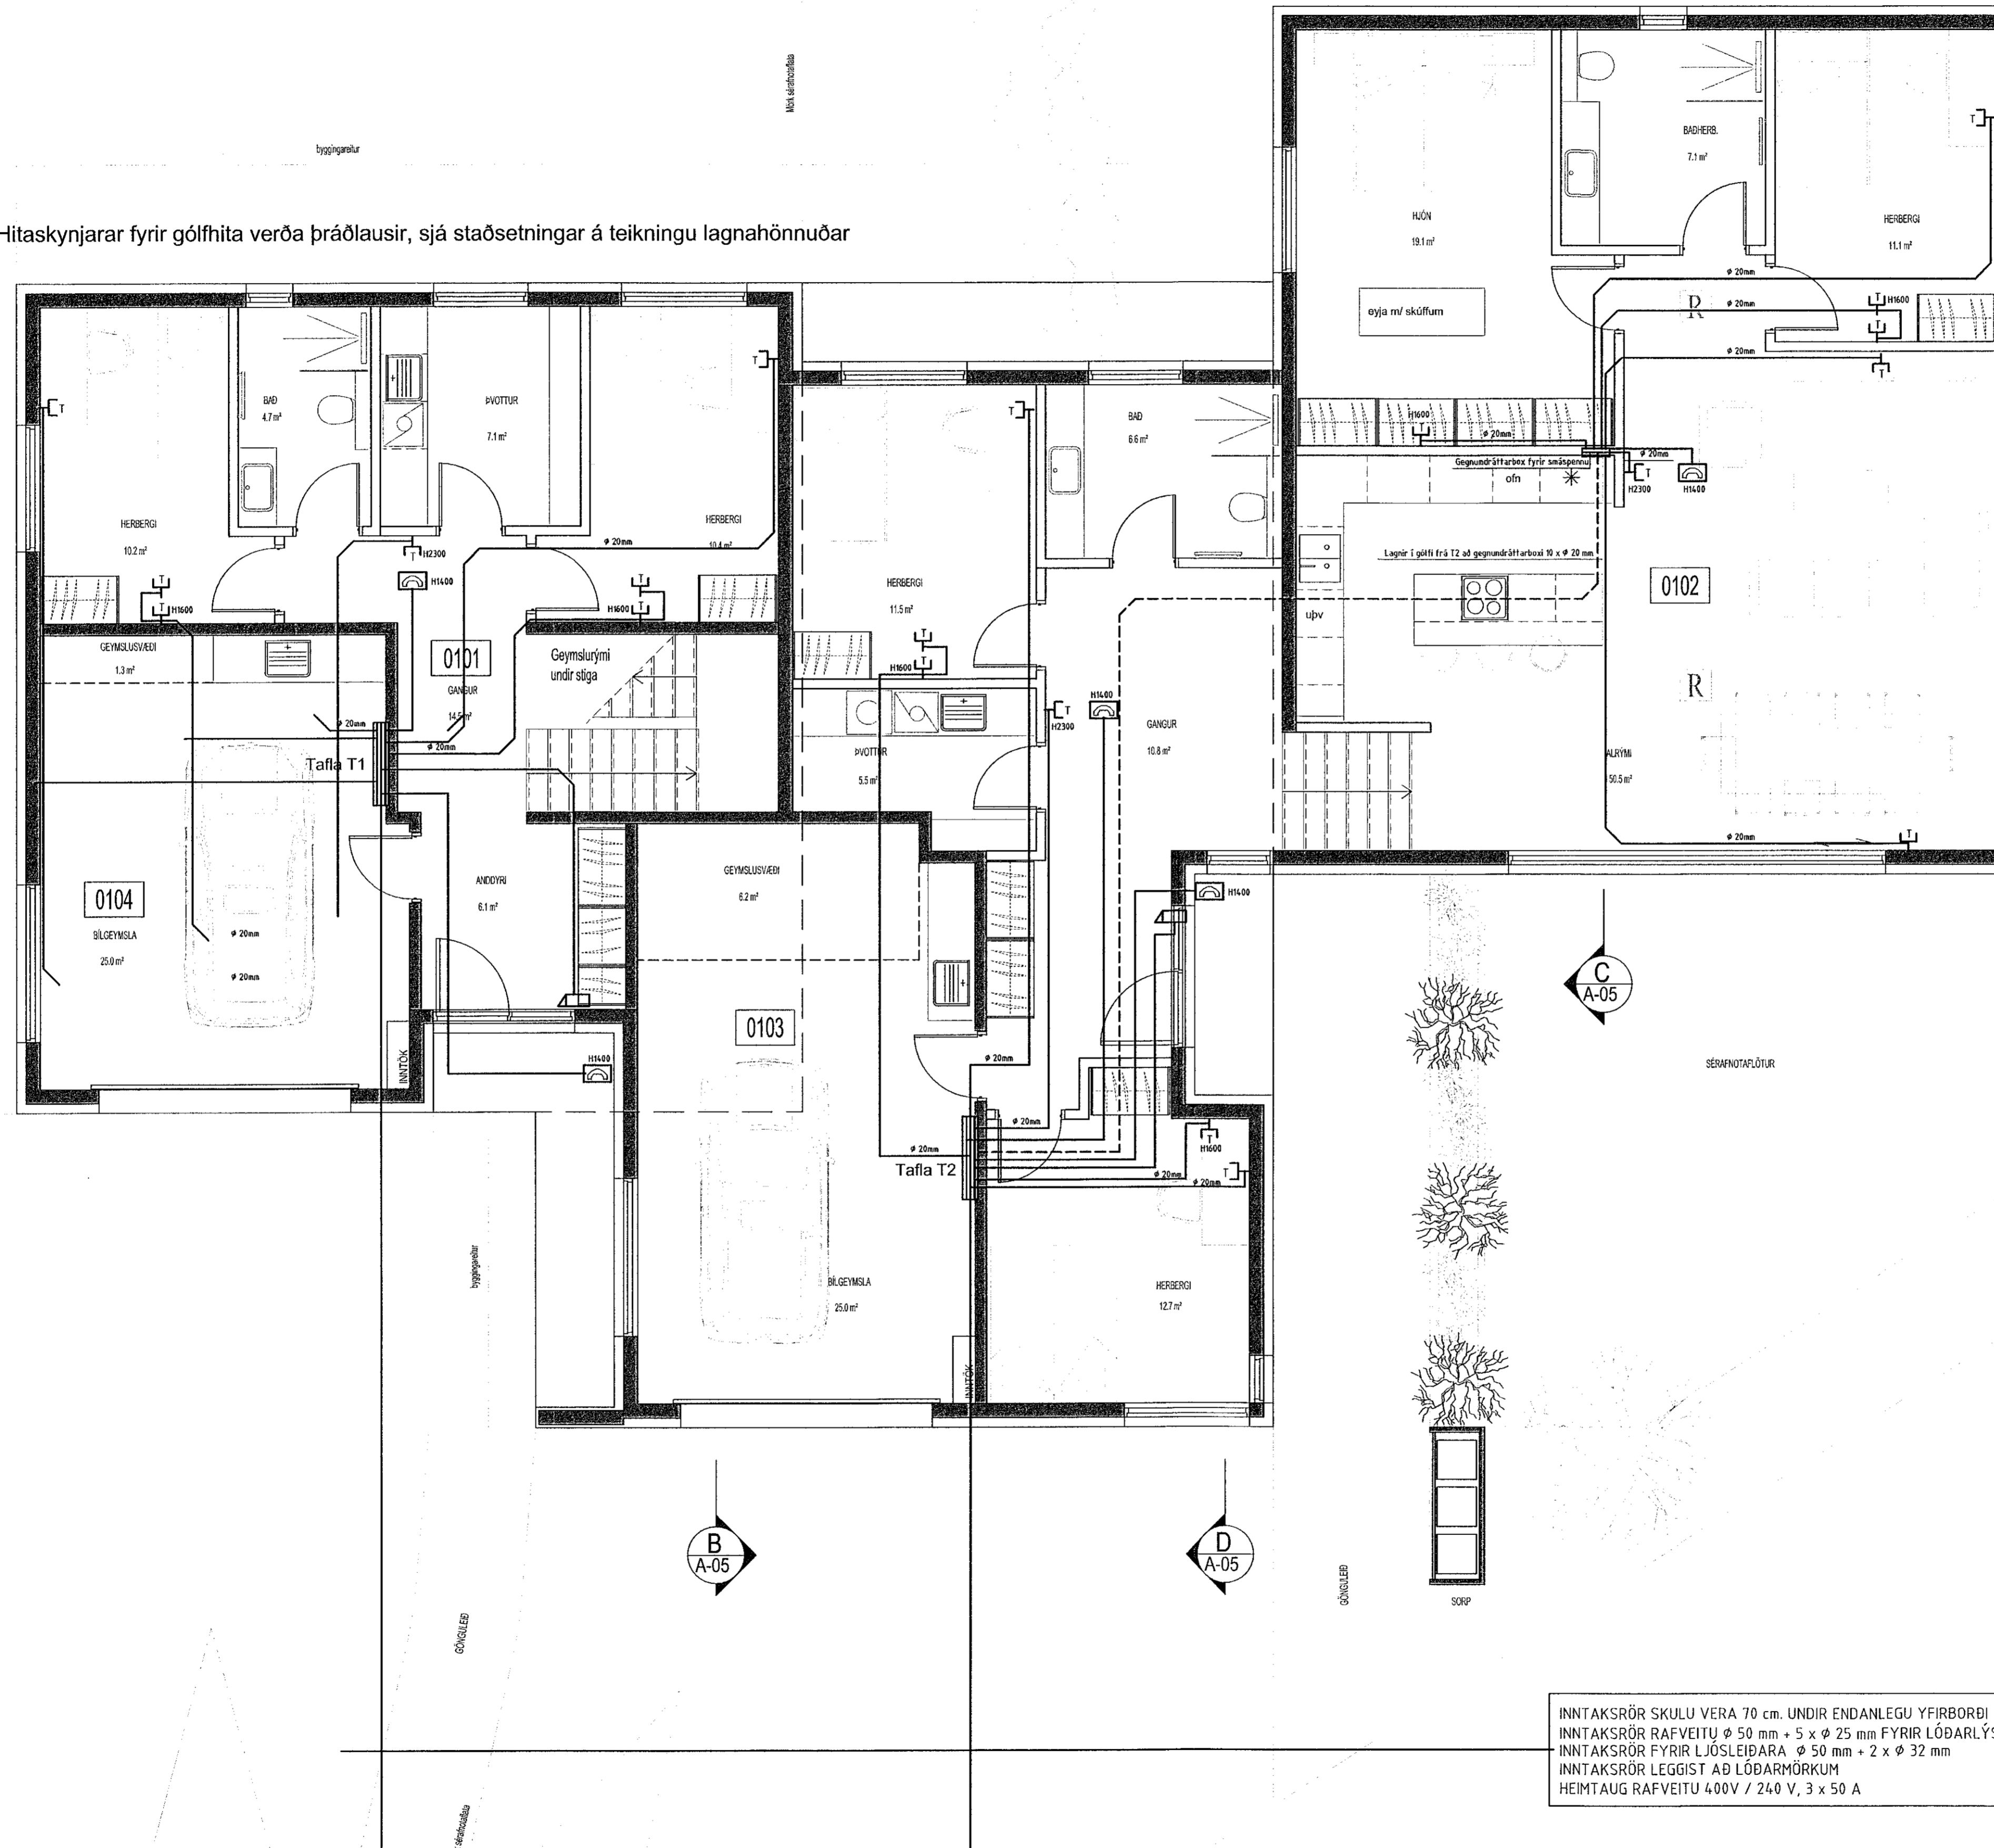

Bláðstaerð - A3 1:100 / A1 1:50

HÖNNUÐUR:

Þór Stefánsson

YFIRFARID:

Þór Stefánsson

SAMÞYKKT:

KT:

Þór Stefánsson 211261-3749

BREYTINGAR:

VERKHEITI:

Parhús

Tinnuskarð 1

Hafnarfirði

VERKHLUTI:

Smáspennulagnir

1. hæð

Mkv: 1:50



RAFLAGNATEIKNINGAR

ÞÓR STEFÁNSSON RAFIDNFRÆÐINGUR

EYRAVEGI 32 SELFOSSI SÍMAR 482 3480 & 897 8718

NETFANG: raffteikn@gmail.com FAX 482 3366

ÁRTUN ADALHÖNNUÐAR: *Þór Stefánsson*
kt. 2556-030 / 7749

ÚTPRENTAÐ: 26.9.2022 20:16:47

SÍÐAST VISTAÐ: 26.9.2022 20:16:21

TÖLVUNAFN: RafIögn 22 091-2556.dwg

SLÖÐ: F:\00\Verk\2022\2556 Tin 1\Teikningar

VERKNÚMER: 2556-2022-030

BLAÐ

2556-2022-030 4 af 8

DAGSETNING: 24 september 2022

INNTAKSRÖR SKULU VERA 70 cm. UNDIR ENDANLEGU YFIRBORDI
INNTAKSRÖR RAFVEITU ϕ 50 mm + 5 x ϕ 25 mm FYRIR LÖÐARLÝSINGU OG HEITAN POTT
INNTAKSRÖR FYRIR LJÓSLÉIÐARA ϕ 50 mm + 2 x ϕ 32 mm
INNTAKSRÖR LEGGIST AÐ LÖÐARMÖRKUM
HEIMTAUG RAFVEITU 400V / 240 V, 3 x 50 A