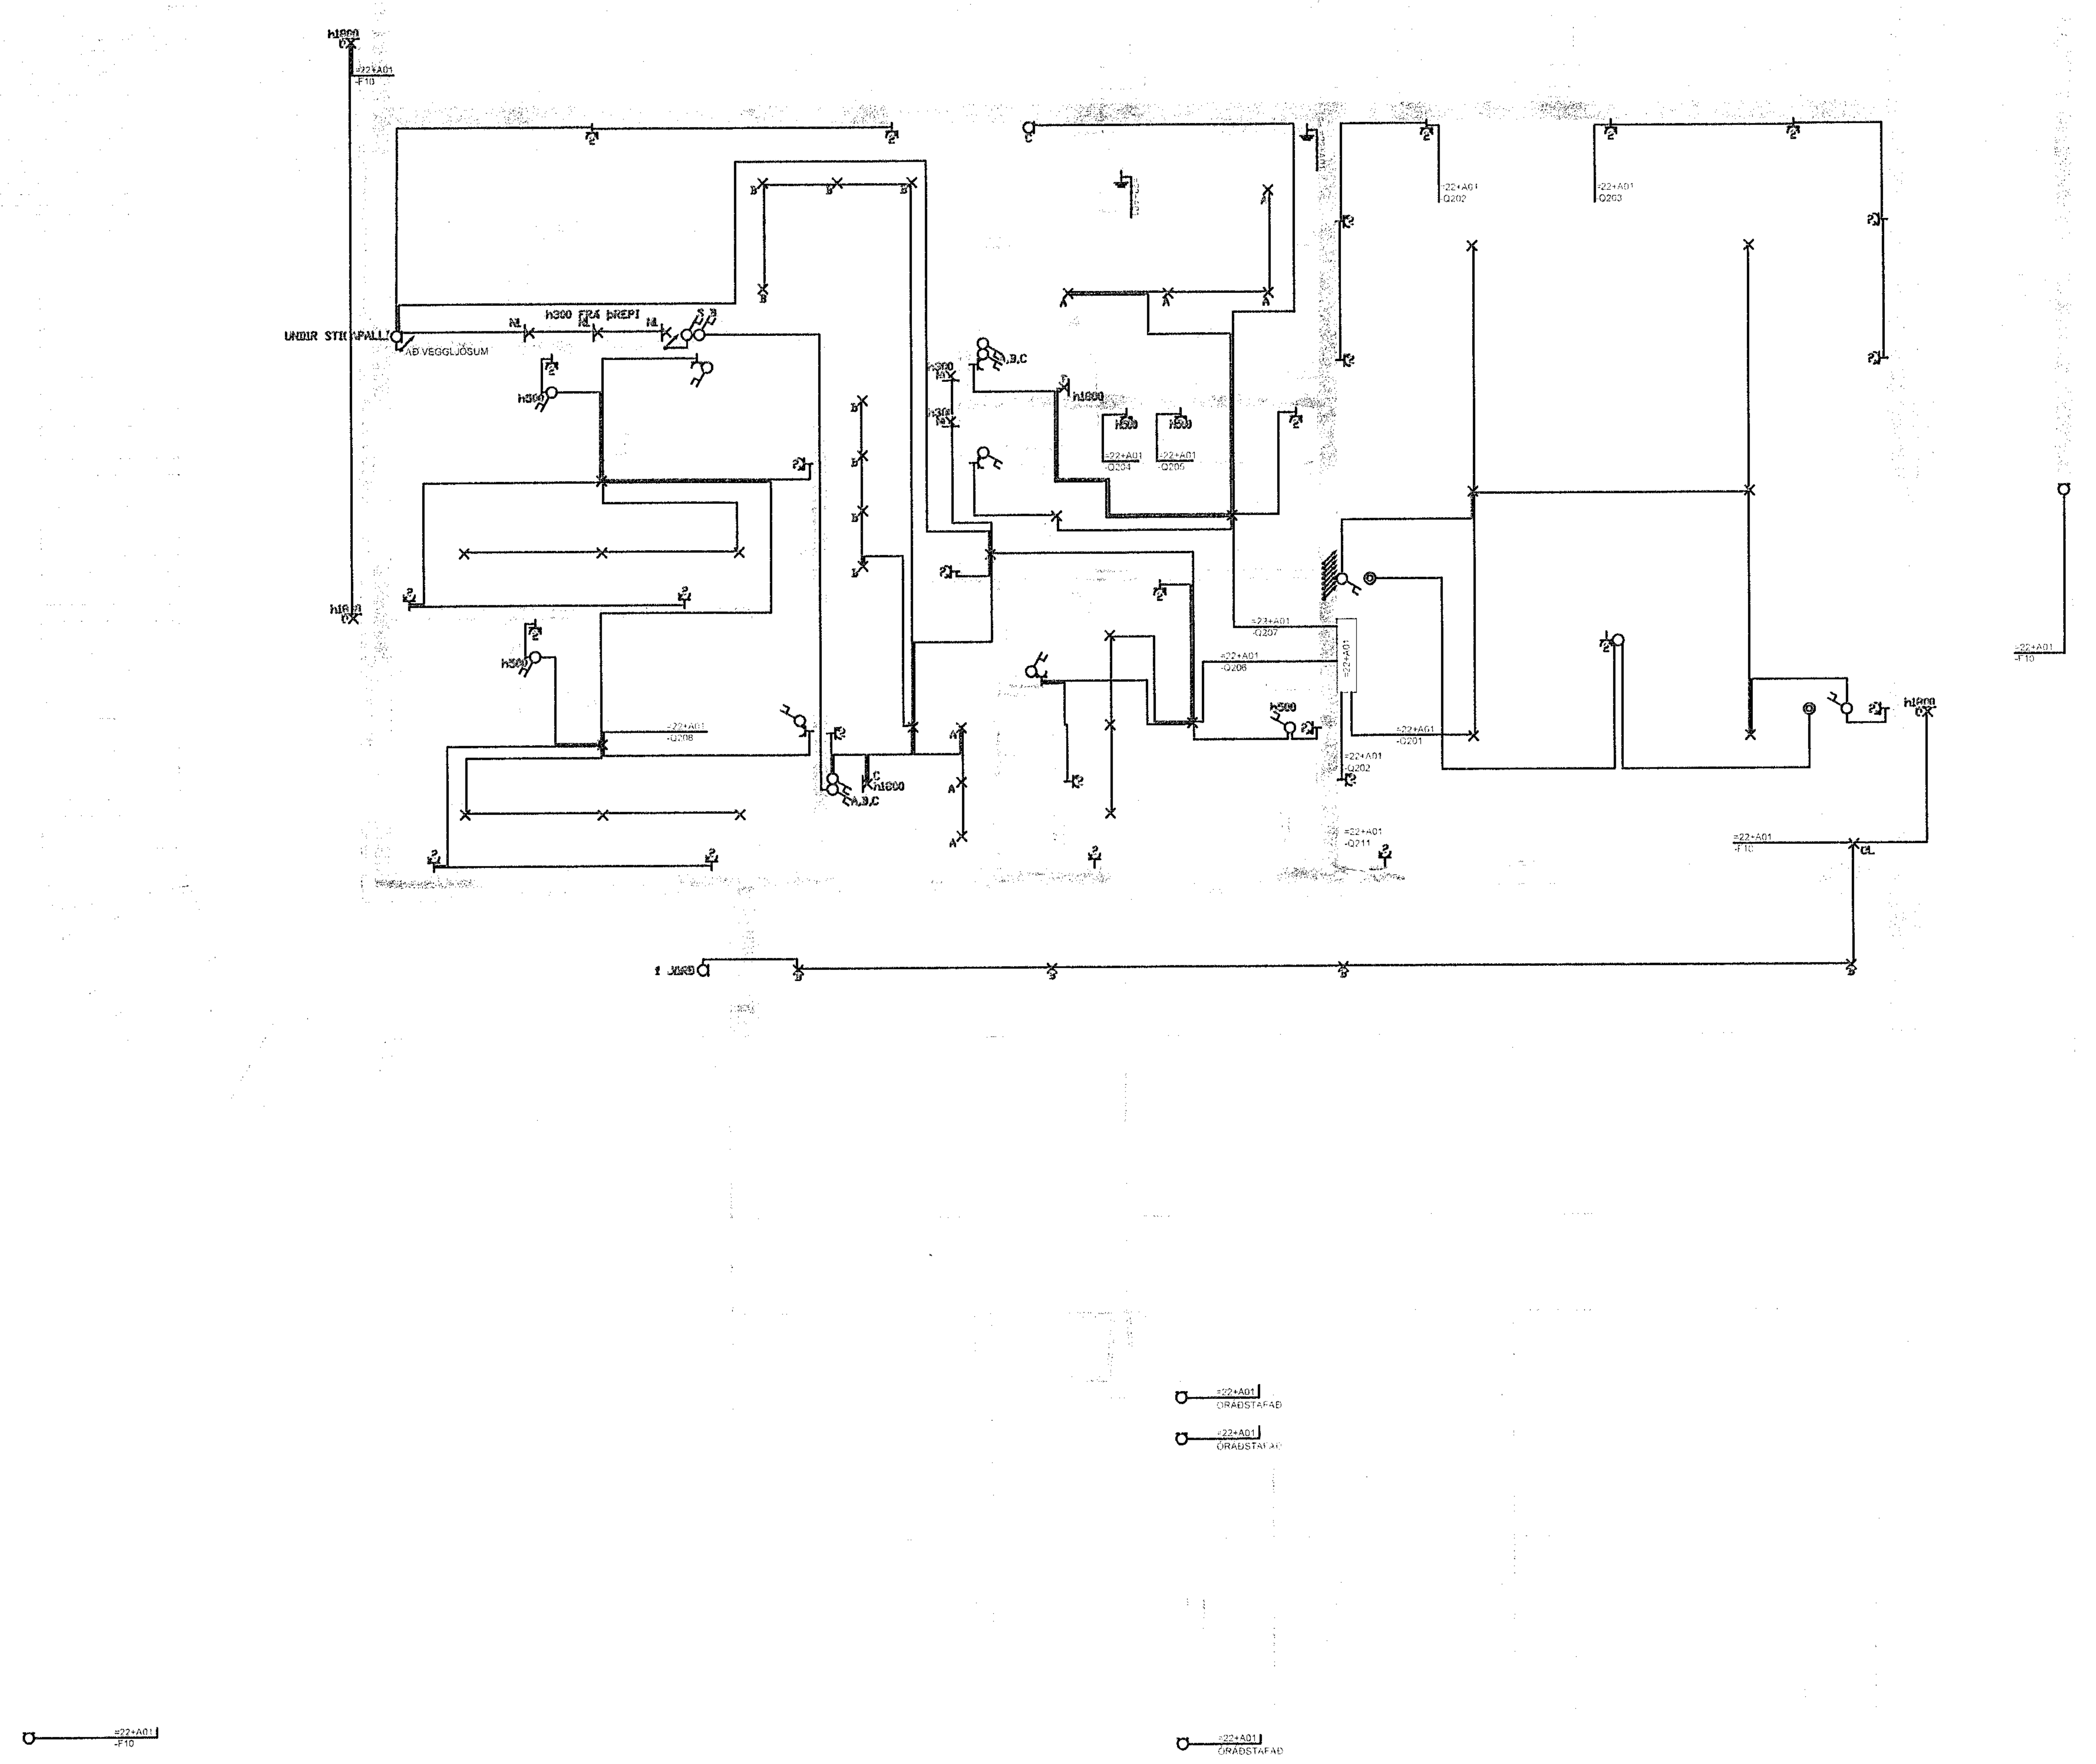

MÓTTEKIÐ
29. SEP. 2022
Byggingarfulltrúinn í Ha[illegible]

ÚTGÁFUFERILL

NÚMER:	DAGS.	SKÝRINGAR:	UNNIÐ:

DAGS.	SAMRÆM.HÖNNUÐUR
18.09.2022	Róbert Svavarsson

ELVIT sf.
ÆGISGRUND 12, 210 GARÐABÆR
SÍMI: 888-8010, kt: 630621-0700
NETFANG: tt@elvit.is, HEIMASÍÐA: www.elvit.is

HEITI VERKS:

VÖLUSKARÐ 24
221 HAFNARFJÖRÐUR

HEITI TEIKNINGAR:

LÁGSPENNA 1H

MKV:	DAGS.	VERK NR	
1:50	22/08/22		
TEIKNAÐ. Þ.Þ.	YFIRFARIÐ Þ.Þ.	SAMÞYKKT Þ.Þ.	NR. TEIKNINGAR 1
DAGS.undirskr.	NAFN HÖNNUÐAR ÞÓRÐUR ÞORSTEINSSON kt: 051281-3659		
UNDIRSKR.HÖNNUÐAR			ÚTGÁFA A