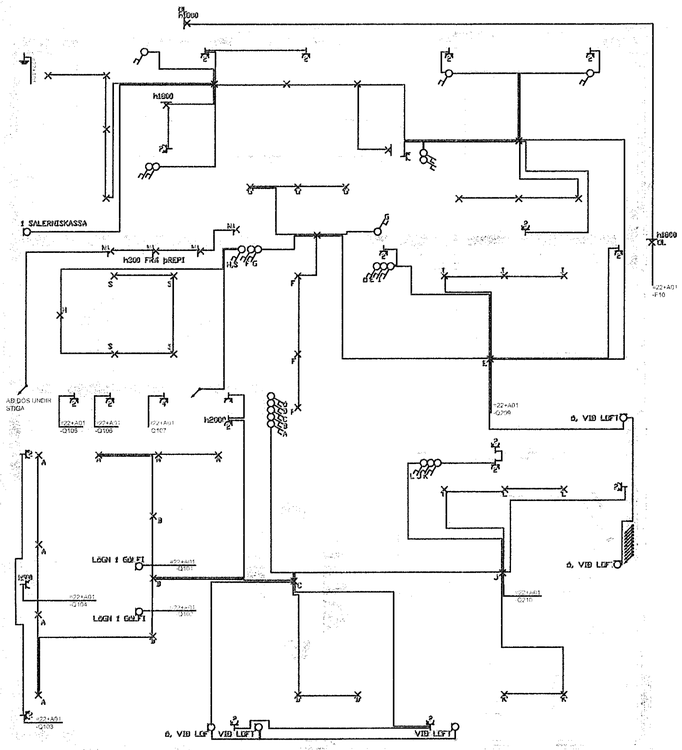

-Q2+A01
ÖRÁSTAFAÐ

-Q2+A01
ÖRÁSTAFAÐ

MÓTTEKIÐ
29. SEP. 2022
Byggingarfulltrúinn í Hafnarfirði

ÚTGÁFUFERILL

NÚMER:	DAGS.	SKÝRINGAR:	UNNIÐ:

DAGS. 18.09.2022

SAMRÆM.HÖNNUÐUR Róbert Svavarsson

ELVIT

ELVIT sf.
ÆGISGRUND 12, 210 GARÐABÆR
SÍMI: 888-8010, kt: 630621-0700
NETFANG: tt@elvit.is, HEIMASÍÐA: www.elvit.is

HEITI VERKS:
VÖLUSKARÐ 24
221 HAFNARFJÖRÐUR

HEITI TEIKNINGAR:
LÁGSPENNA 2H

MKV:	DAGS.	VERK NR	
1:50	22/08/22		
TEIKNAÐ.	YFIRFARIÐ	SAMÞYKKT	NR. TEIKNINGAR
Þ.Þ.	Þ.Þ.	Þ.Þ.	
DAGS.undirskr.	NAFN HÖNNUÐAR		1
	ÞÓRÐUR ÞORSTEINSSON kt: 051281-3659		
UNDIRSKR.HÖNNUÐAR			ÚTGÁFA
			A