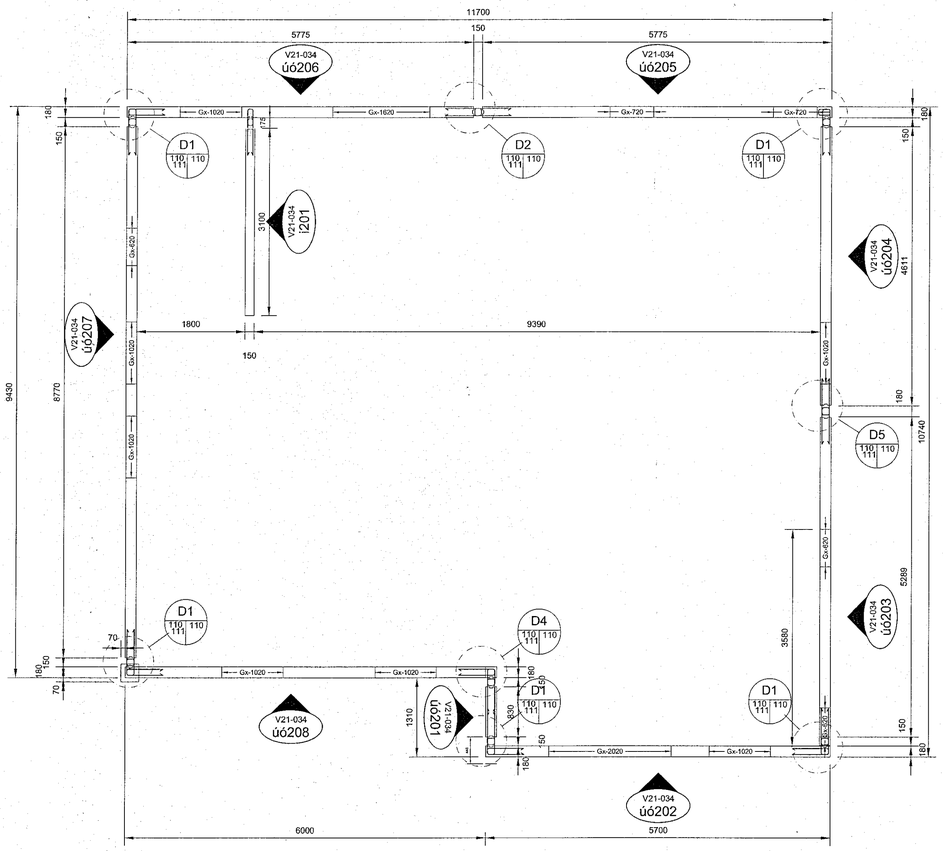

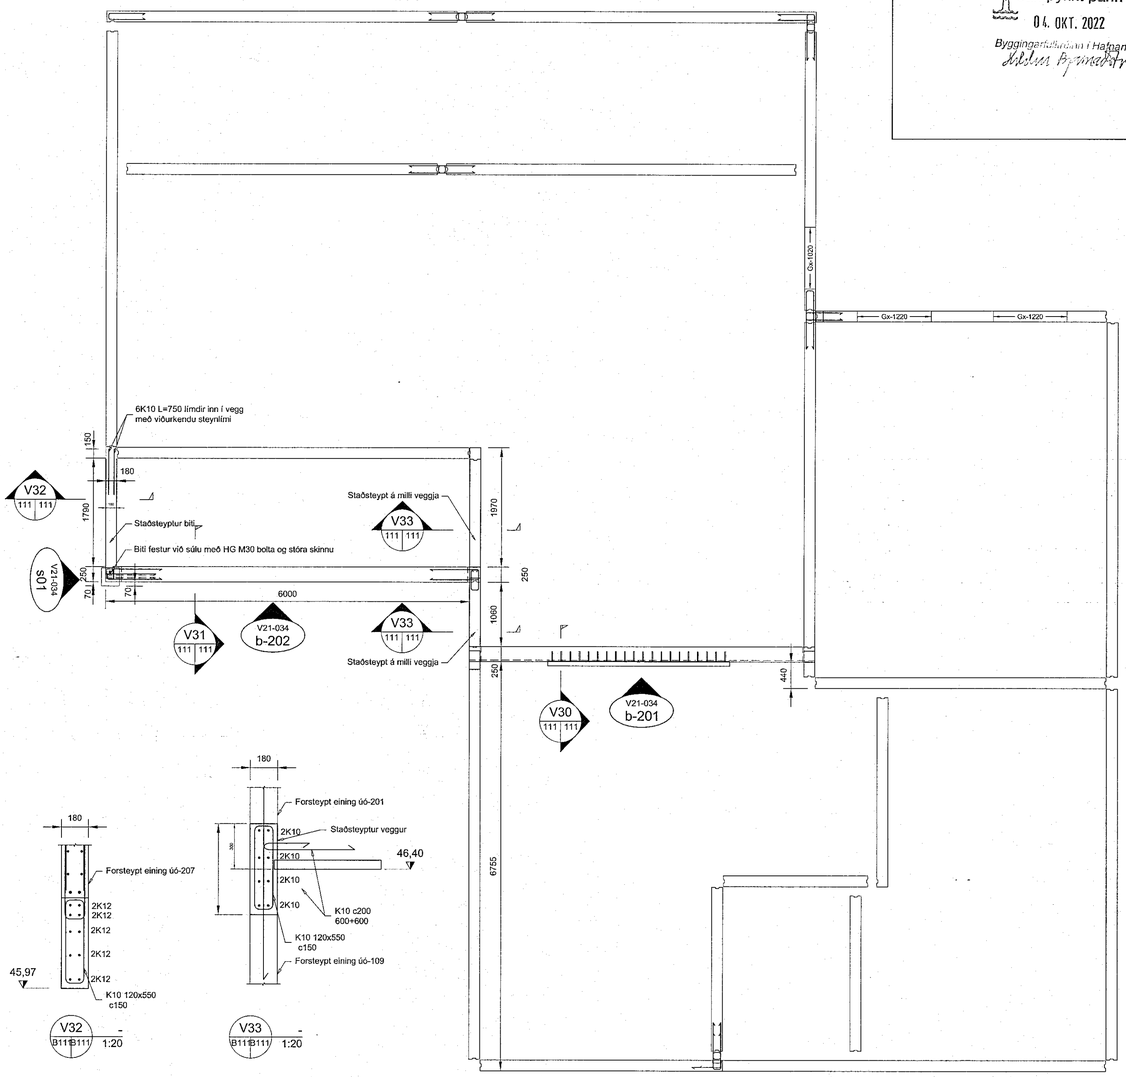

Samþykkt þann
04. OKT. 2022
Byggingarfulltrúinn í Hafnarfirði

Grunnmynd Veggeininga 2.hæð
1:50

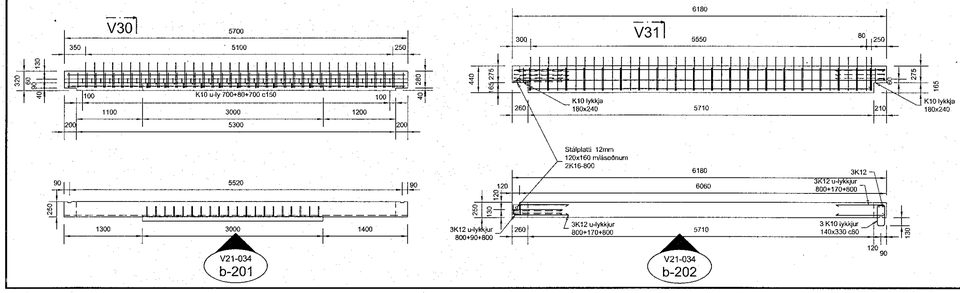

Grunnmynd Bitaeininga
1:50

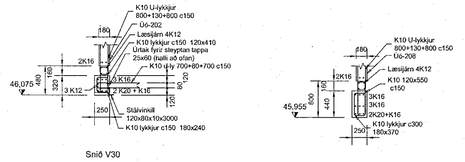

ATH: Mikilvægt er að vanda vel allar samsteypur og samskeyti séu hrein áður en steypt er. Mælt er með notkun á sérhönnuðum samteypum með þenslueiginleikum í útveggjasamsteypur, t.d. "Imúr samsteypu" eða sambærilegt

Álags- , efnisforsendur og almennar skýringar
sjá teikningu B100

Öll mál eru í mm, hæðarkótar í m

Útgáfa:	Skýring:	Dags.	Hannað:
B01	Byggingateikning	06.09.2022	BH/GK/AS

Dags undirskriftar: -

Nafn og kt. hönnunarstjóra: Stefanía Pálmadóttir Kt.210382-4539 Netf: stefania@arkibygg.is

Undirskrift hönnunarstjóra: Stefanía Helga Pálmarsdóttir

BM·VALLÁ
inn
FORSTEYPT EININGAHÚS
Kt. 450510-0680
~ Bildshöfða 7 ~ 110 Reykjavík ~
Sími:412-5000 ~ Fax:412-5001

Nafn hönnuðar:
Bergþór Helgason Kt. 270474-4899 Netfang: beggi@bmvalla.is
Guðjón Kjartansson Kt. 1041060-7219 Netfang: gudjonk@bmvalla.is

Undirskrift og kt. hönnuðar: Fh BM Vallá Bergþór Helgason 270474-4899

Stærðarstærð:	MKV:	Teiknað:	Dags:	Yfirfarið:
A1	1:50 1:10	GK		

Verk:
Völuskarð 30, Hafnarfjörður
Einbýlishús
Veggeiningar 2.hæð
Grunnmynd, deili og snið

Teikning nr: B111

Verk: V21-034