



2.Hluti

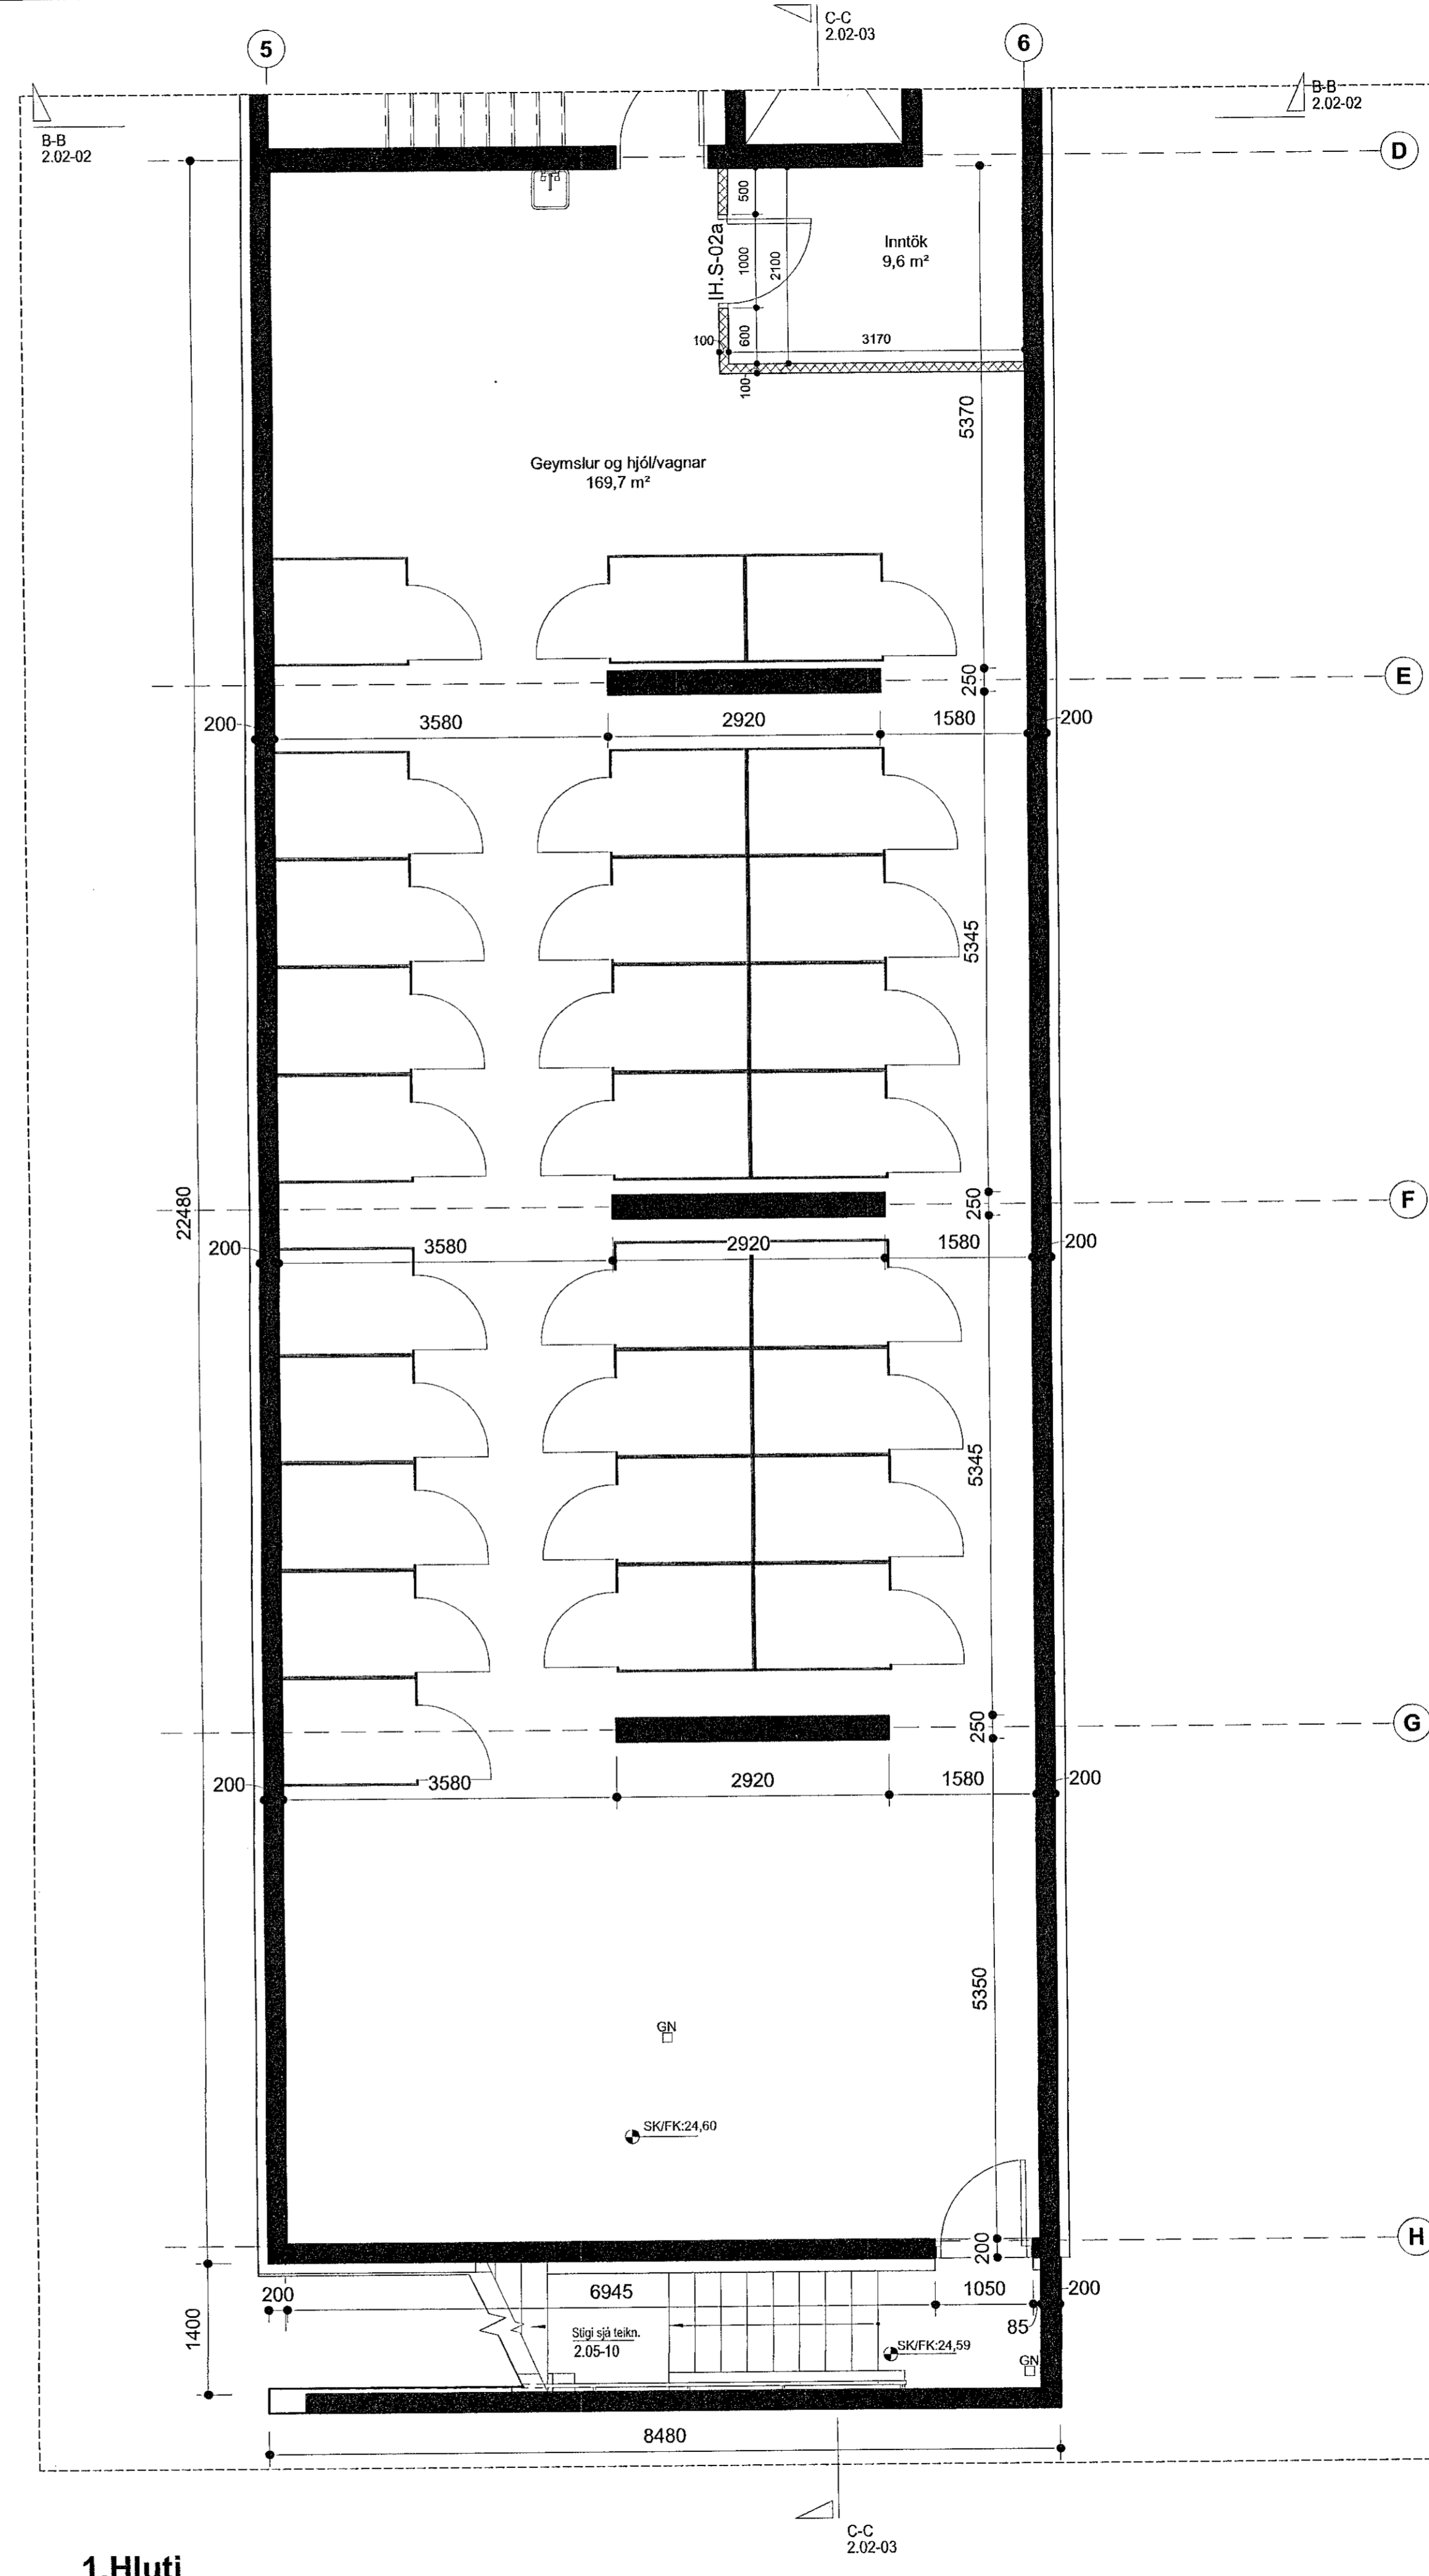

1.Hluti

Sambýkkt þann
06. okt. 2021
Í h. byggingarfulltrúna í Hafnarfjöð
Hjálmar A. Jónsson
1193

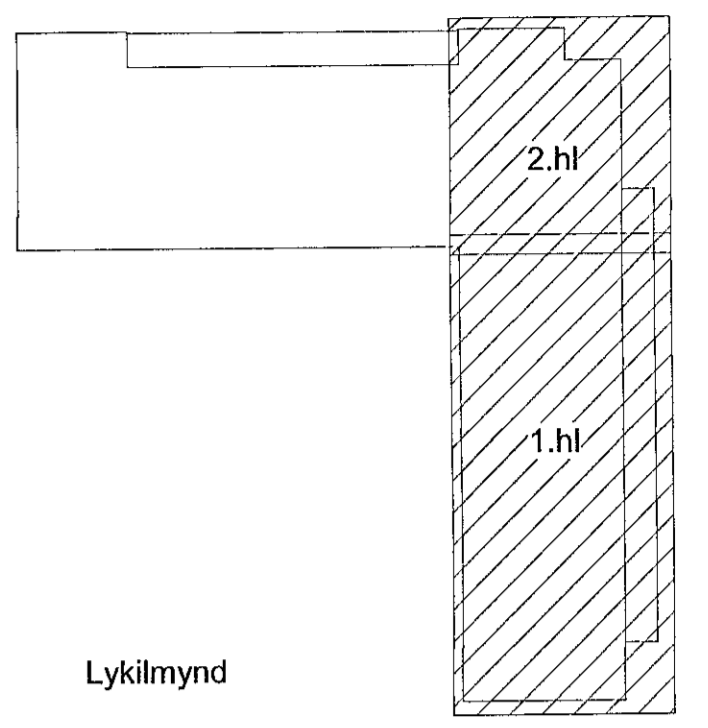


Lykilmynd

Skýringar:
HU: XX,XX - Kóti á steypu undir byggingarhluta
HY: XX,XX - Kóti á steypu yfir byggingarhluta
X
Málsetning í steipta byggingarhluta
X
Málsetning í létta byggingarhluta
FK: XX,XX - Kóti ofan á fullfrænglög gólf
SK: XX,XX - Kóti ofan á steypit yfirborð

VERKTEKNING GERD Á GRUNNI
ADALUPPDRATTA SEM VORU SAMÞYKKTIR ÞANN
22 JUL 2021

A 01.10.2021 HB Skilað inn aftur v.
lagfæringar á hæðarkóta

BREYTINGAR

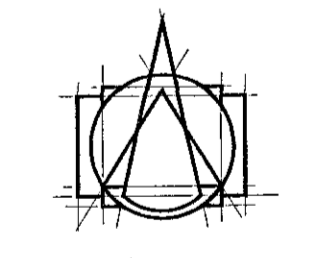

T.ark
ARKITEKTAR
HÁTUÐI 2D - 105 REYKJAVÍK
Sími: 540 5700
tark@tark.is - www.tark.is

VERKHITI
Nónhamar 1-3, 221 Hafnarfj.
Fjölbýlishús, mhl.02
Verkeikningar

VERK
Grunnmynd kjallari - 1.og 2.Hluti

MÁL: 1 : 50
HANNAR: ÁÁ
YFIRFARID: ISC
VERKINGUMER: 753-16
FL: 04
TEKNINGANÖMUR: 2.01-01
GTG: A

DATE: 16.09.2021
TEKNAÐ: HI
SÁM: Hjálmar A. Jónsson
Arkitekt MAA SAMARK KL:000101-5429

Öll rétt og átt tiltekningu. Allt hlús eða heit er talið sambýkkt hefur, skv. ákvæðum notandaboga.