



2.Hluti

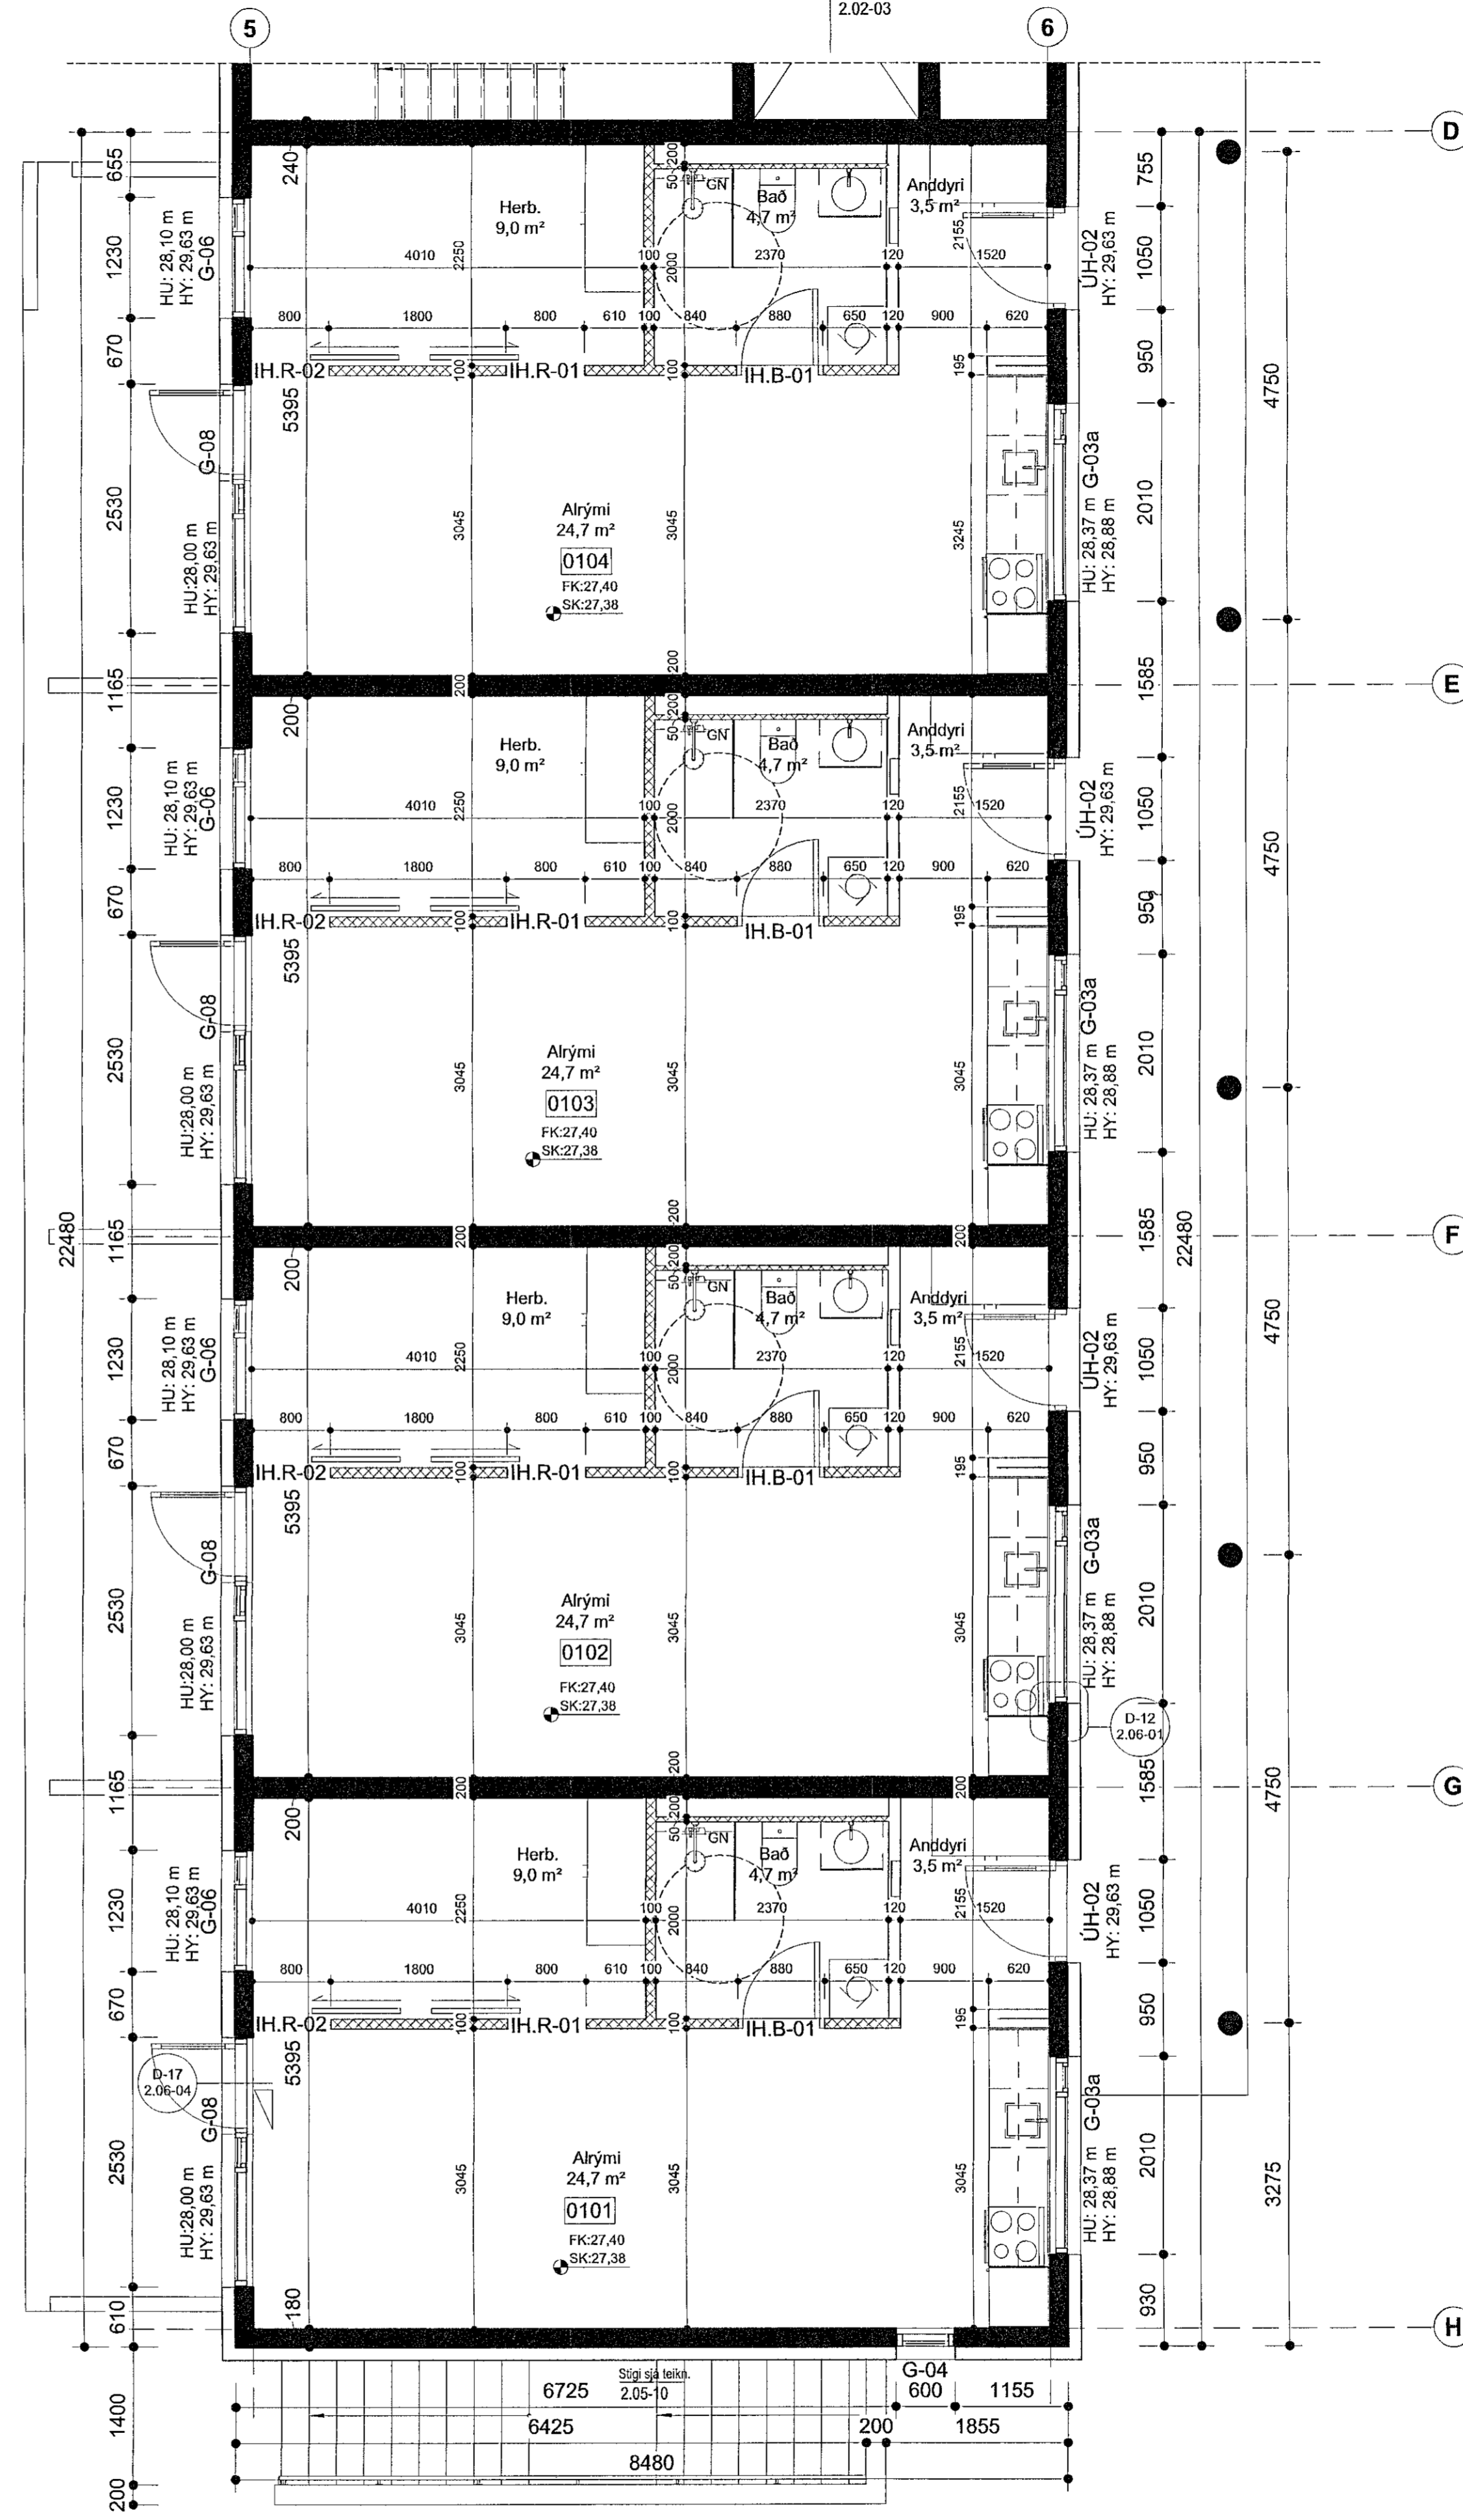

1.Hluti

Samþykkt þann
06. okt. 2021
E.h. byggingarfulltrúnaði Hafnarháðs
Hjálmar A. Jónsson
HÍAS

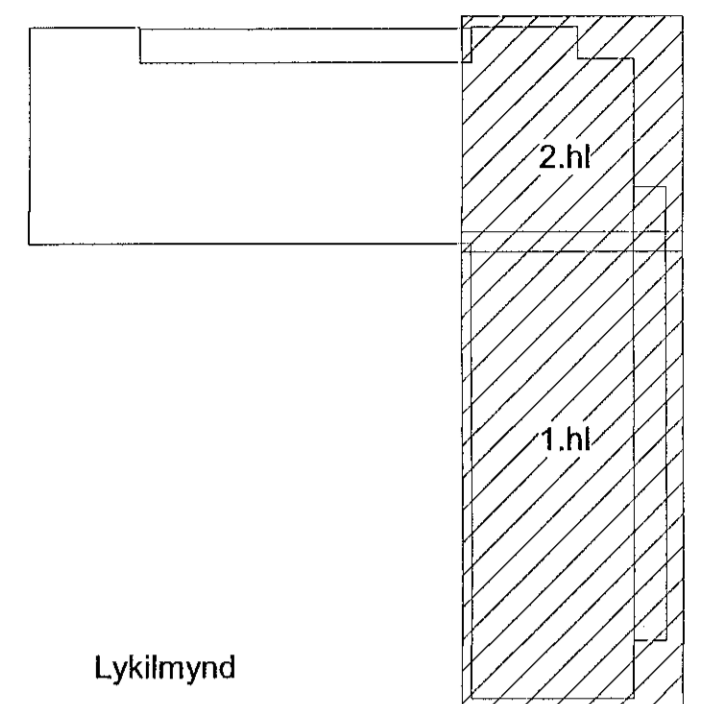

Lykilmynd

Skýringar:
HU: XX,XX - Kóli á steypu undir byggingarhluta
HY: XX,XX - Kóli á steypu yfir byggingarhluta
X Málsetning í steyptra byggingarhluta
x Málsetning í léttu byggingarhluta
FK: XX,XX - Kóli ofan á fullfrængið gólf
SK: XX,XX - Kóli ofan á steyptri yfirborð

VERKTEIKNING GERD Á GRUNNI
AÐALUPPDRATTA SEM VORU SAMÞYKKTIR DANNA.
22 JUL 2021

A 01.10.2021 HB Skilað inn aftur v.
lagfæringar á hæðarkóta

BREYTINGAR



VERKHEITI
Nónhamar 1-3, 221 Hafnarfj.
Fjölbýlishús, mhl.02
Verkteikningar

VERK
Grunnmynd 1.hæð -1 og 2.Hluti

MÁL: 1 : 50
HAFNAÐ: AA
YFIRFARIÐ: ISC
VERKINGMÉR: FL TEIKNINGANGMÉR GIG
753-16 04 2.01-11 A

16.09.2021
TEIKNAD: HI
SAMP. Ágúst Ástfríðsson Arkitekt MA SAMARK KL:060161-5429

Öll árit og skilríki tekið til gæta. Öll hluta eða heild, er það samþykkt höfundar, skv. ákveðnum höfundabáttum.