



2.Hluti

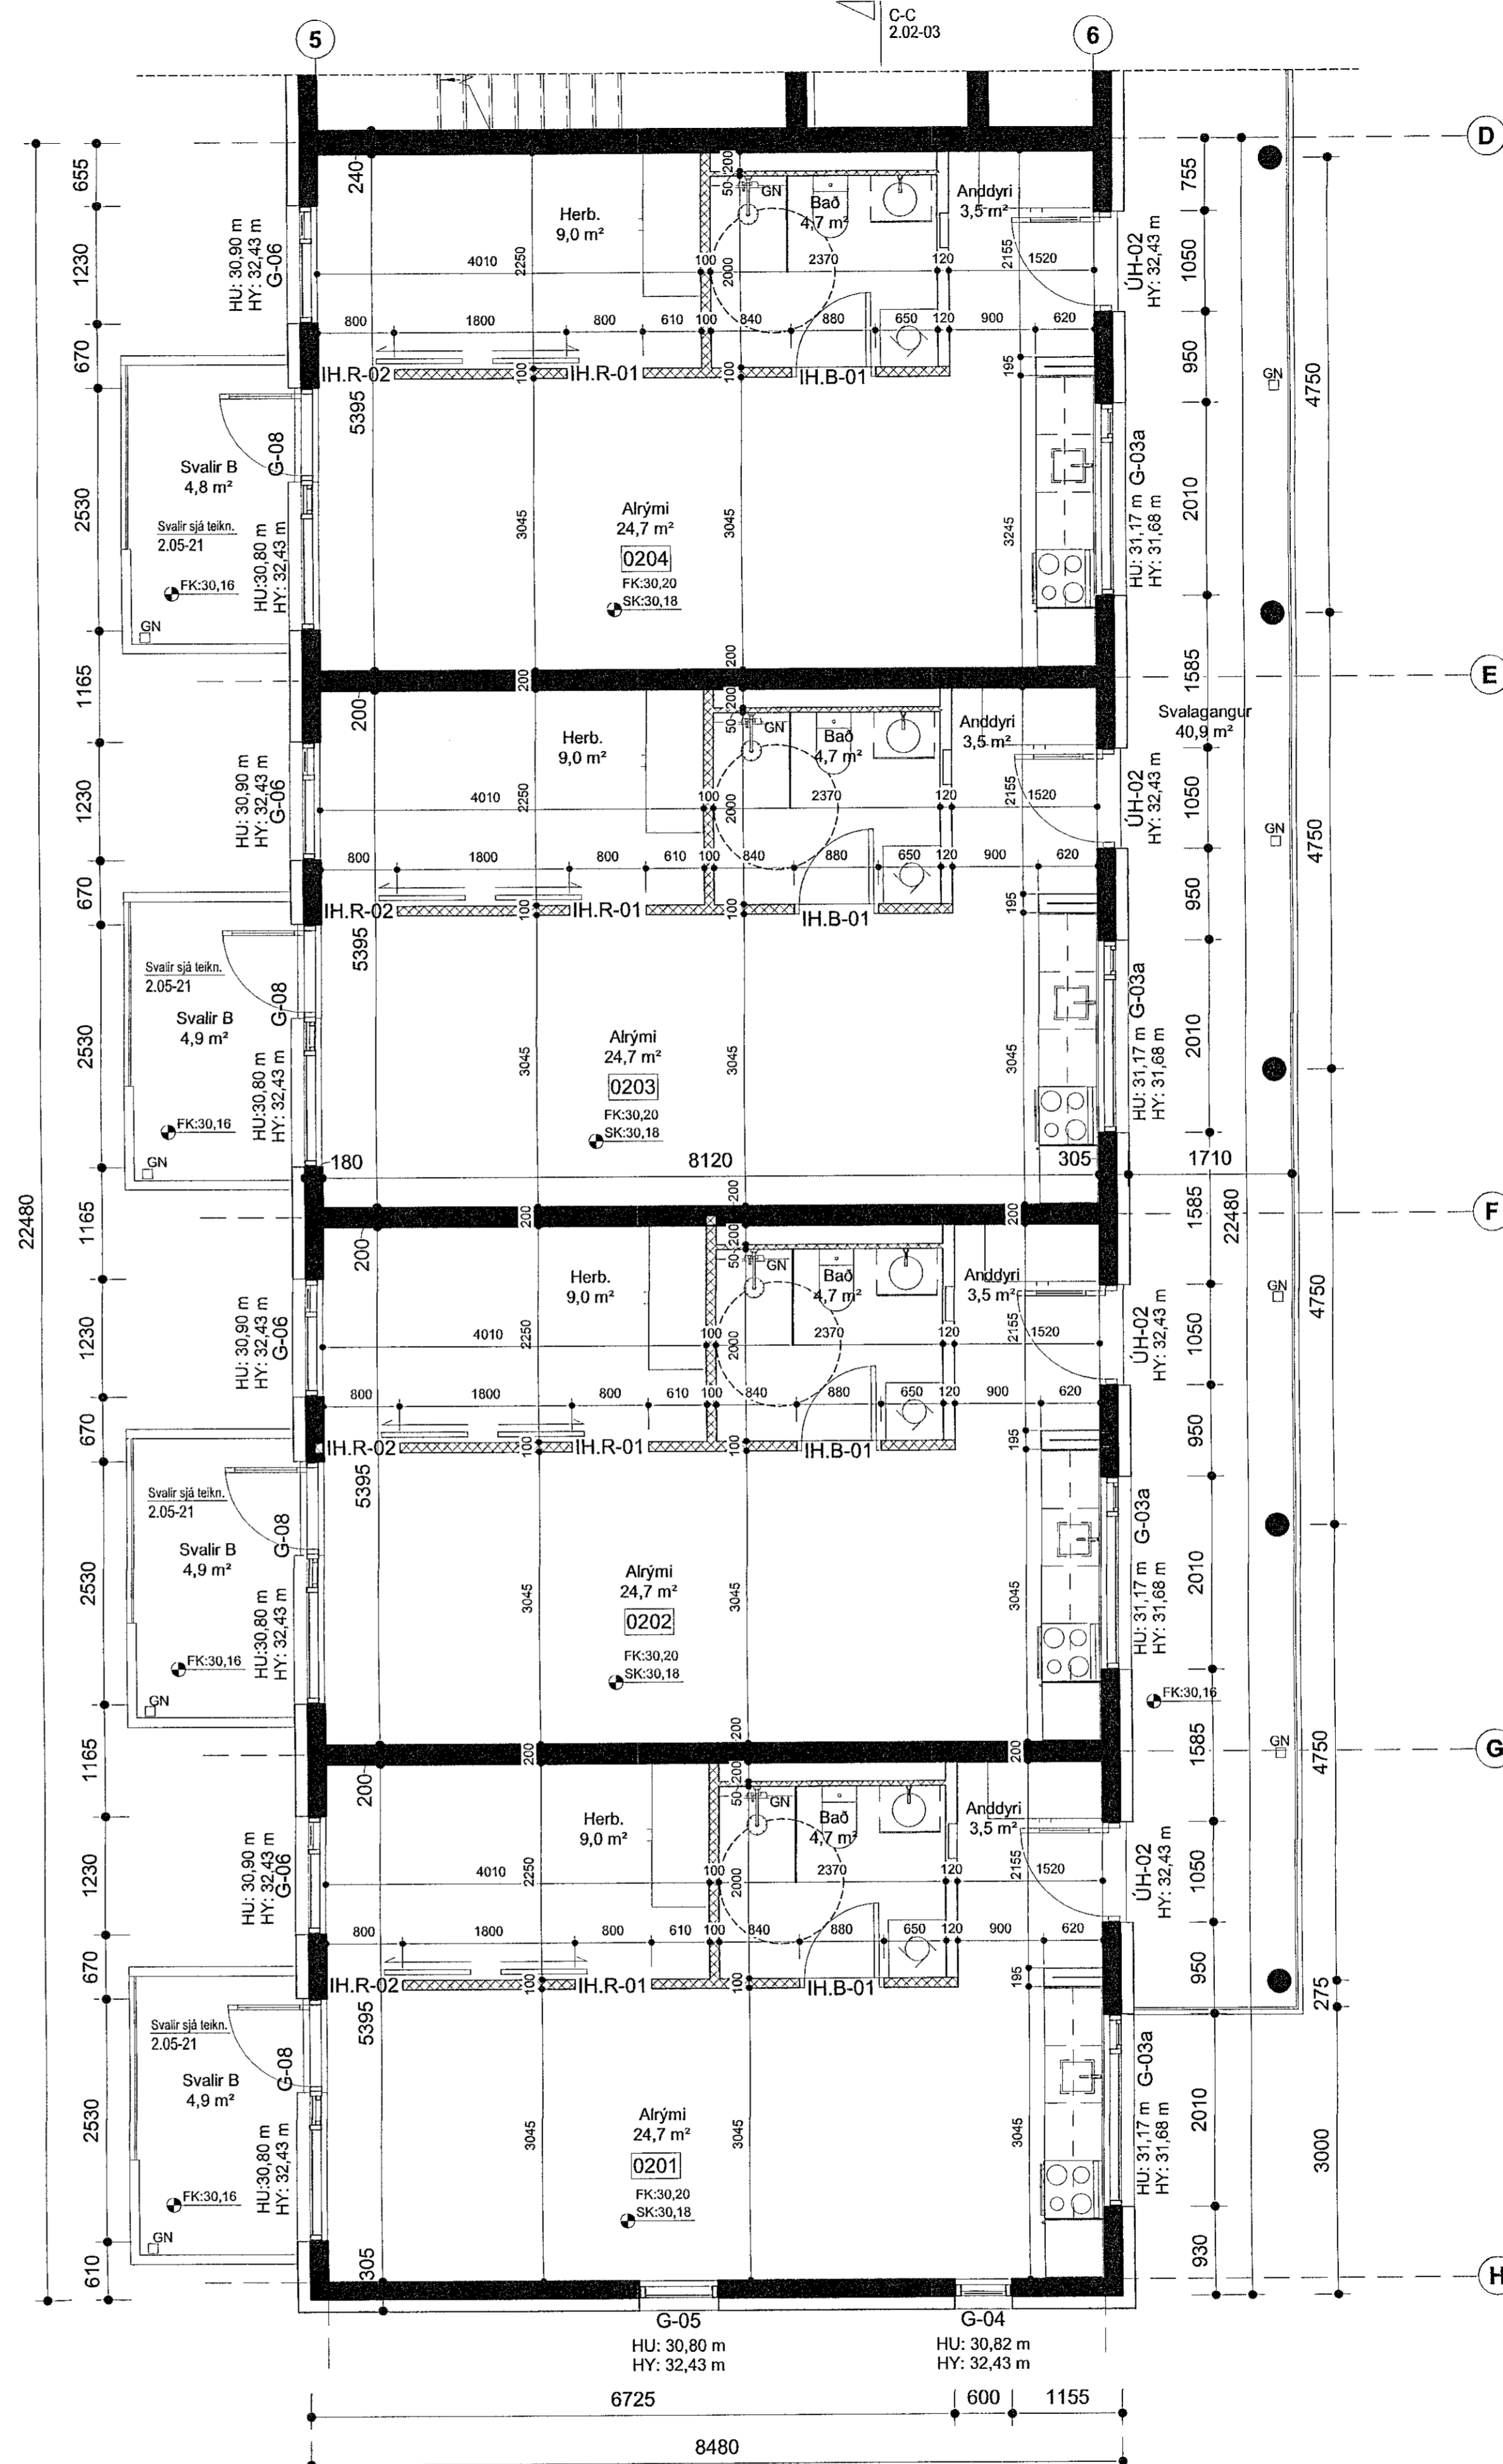

1.Hluti

Sambýkt þann  
06. okt. 2021  
f.h. byggingarfræðingur og höfundur  
Hjalmar A. Jónsson  
H.A.J.

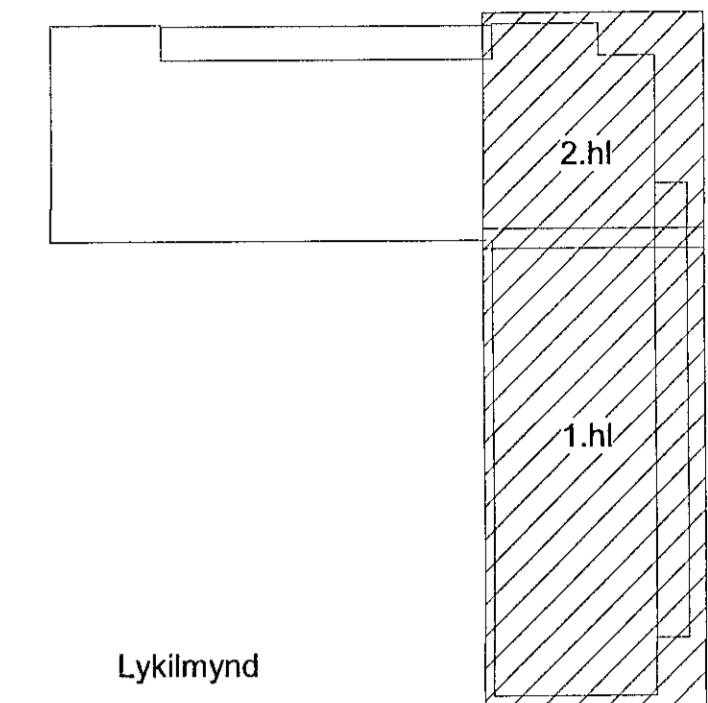


Lykilmýnd

Skýringar:  
HU: XX,XX - Kóti á steypu undir byggingarhluta  
HY: XX,XX - Kóti á steypu yfir byggingarhluta  
X Málsetning í steipta byggingarhluta  
x Málsetning í létta byggingarhluta  
FK: XX,XX - Kóti ofan á fullfrágengi gólf  
SK: XX,XX - Kóti ofan á steipt yfirborð

VERKTEIKNING GERD Á GRUNNI  
AÐALUPPFÖRÐA SEM VÖRU SAMBYKKTIR ÞANN:  
22. JÚL 2021

A 01.10.2021 HB Skilað inn aftur v.  
lagfæringar á hæðarkóta

BREYTINGAR

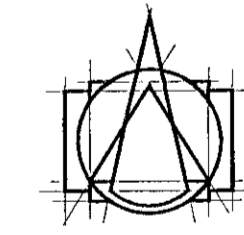

Tark  
ARKITEKTAR  
HÁTÚNI 2D - 105 REYKJAVÍK  
Sími: 540 5700  
tark@tark.is - www.tark.is

VERGHEITI  
Nónhamar 1-3, 221 Hafnarfj.  
Fjölbýlishús, mhl.02  
Verkeiðningar

VERK  
Grunnmýnd 2.hæð - 1.og 2.Hluti

MÁL: 1 : 50  
FRANNAÐ: AA  
YFIRFARIR: ISC  
VERKNAÐMÉR: 753-16  
DAGS.: 16.09.2021  
TEIKNAD: HI  
FL. TEIKNINGANGMÉR: 04  
CTG: 2.01-21 A

SAMPR. Ásgell Ásgjesson, Arkitekt Mgr. SAMMÚK KL060161-5429

Öll árit og áfrit tekið á áhræði höfundar. Öll áhræði höfundar. Öll áhræði höfundar.