



2.Hluti

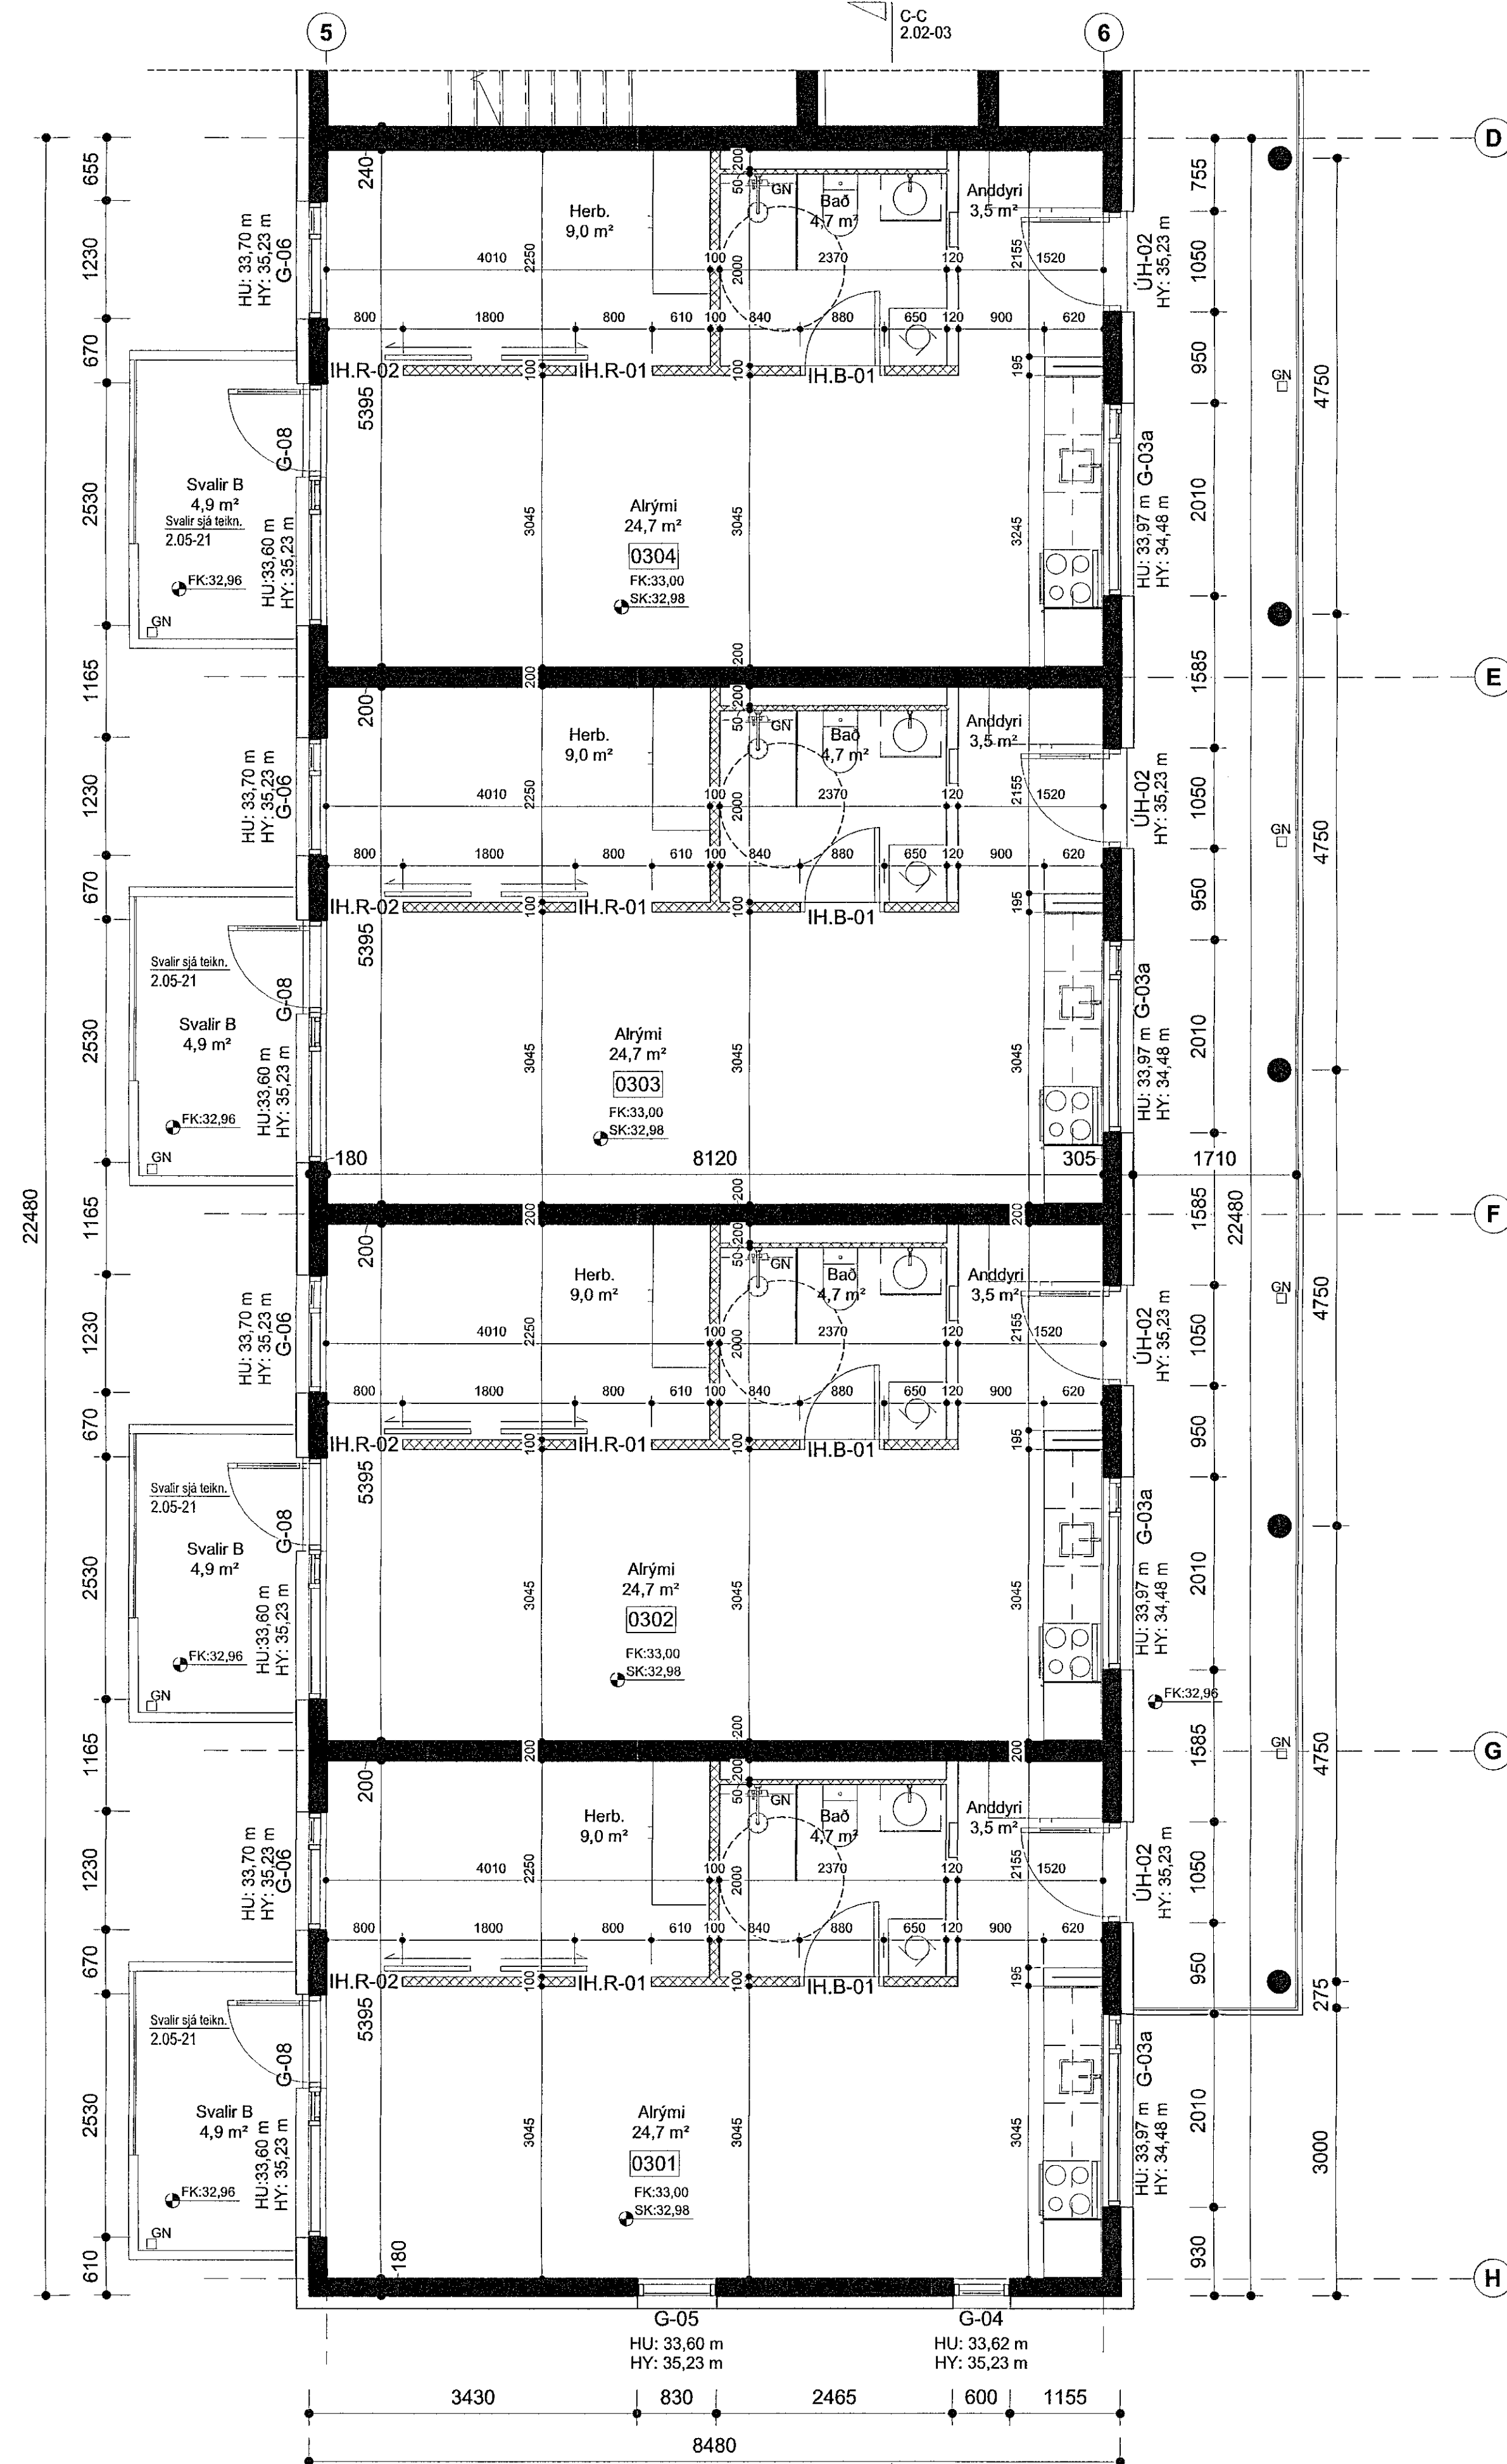

1.Hluti

Sambýkt þann
06. okt. 2021
f.h. byggingarfulltrúans í Hafnarhöfði
Hjalmar A. Jónsson
H-AJS

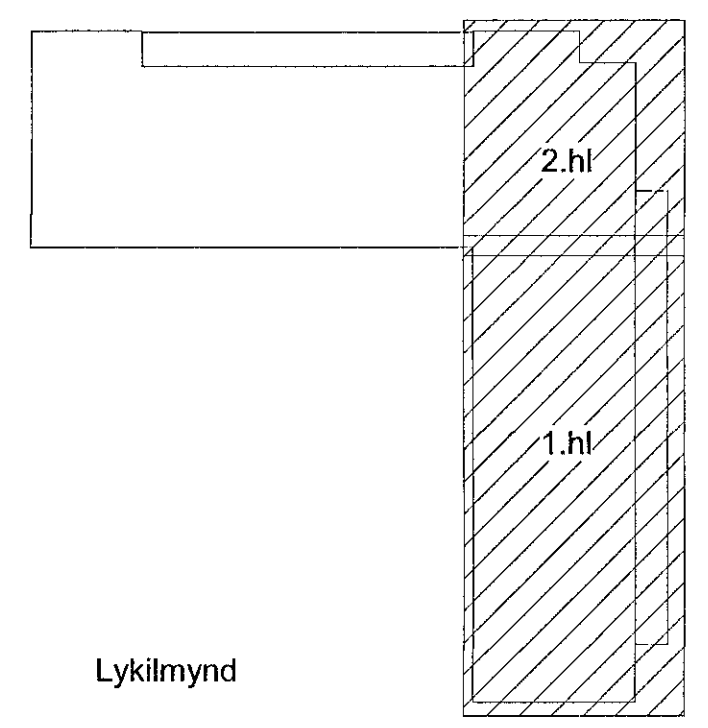


Lykilmynd

Skýringar:
HU: XX,XX - Kóti á steypu undir byggingarhluta
HY: XX,XX - Kóti á steypu yfir byggingarhluta
X Málsetning í steyptra byggingarhluta
x Málsetning í léttu byggingarhluta
FK: XX,XX - Kóti ofan á fullfrágengló gólf
SK: XX,XX - Kóti ofan á steyptra yfirborð

VERKTEIKNING GERD Á GRUNNI
ADALUPPDRATTI SEM VORU SAMBYKKTIR ÞANN
22 JÚL 2021

A 01.10.2021 HB Skilað inn aftur v.
lagfæringar á hæðarkóta

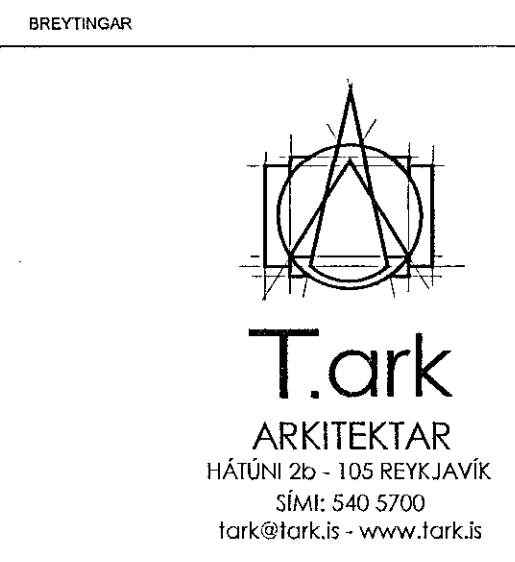

VERKHEITI
Nónhamar 1-3, 221 Hafnarfj.
Fjölbýlishús, mhl.02
Verkteikningar

VERK
Grunnmynd 3.hæð - 1.og 2.Hluti

MÁL: 1:50
MÁNNAD: AA
VIÐFARIR: ISC
VERKNGJÖR: FL TEIKNINGANÖMUR OTG
DAGS.: 16.09.2021
TEIKNAD: HI
753-16 04 2.01-31 A

Áskvörðunir
Áskvörðunir
Áskvörðunir
Áskvörðunir

Öll árit og afrit tekið á grundvelli af höfundum höfundalaga, skv. ákæðum höfundalaga.