



2.Hluti

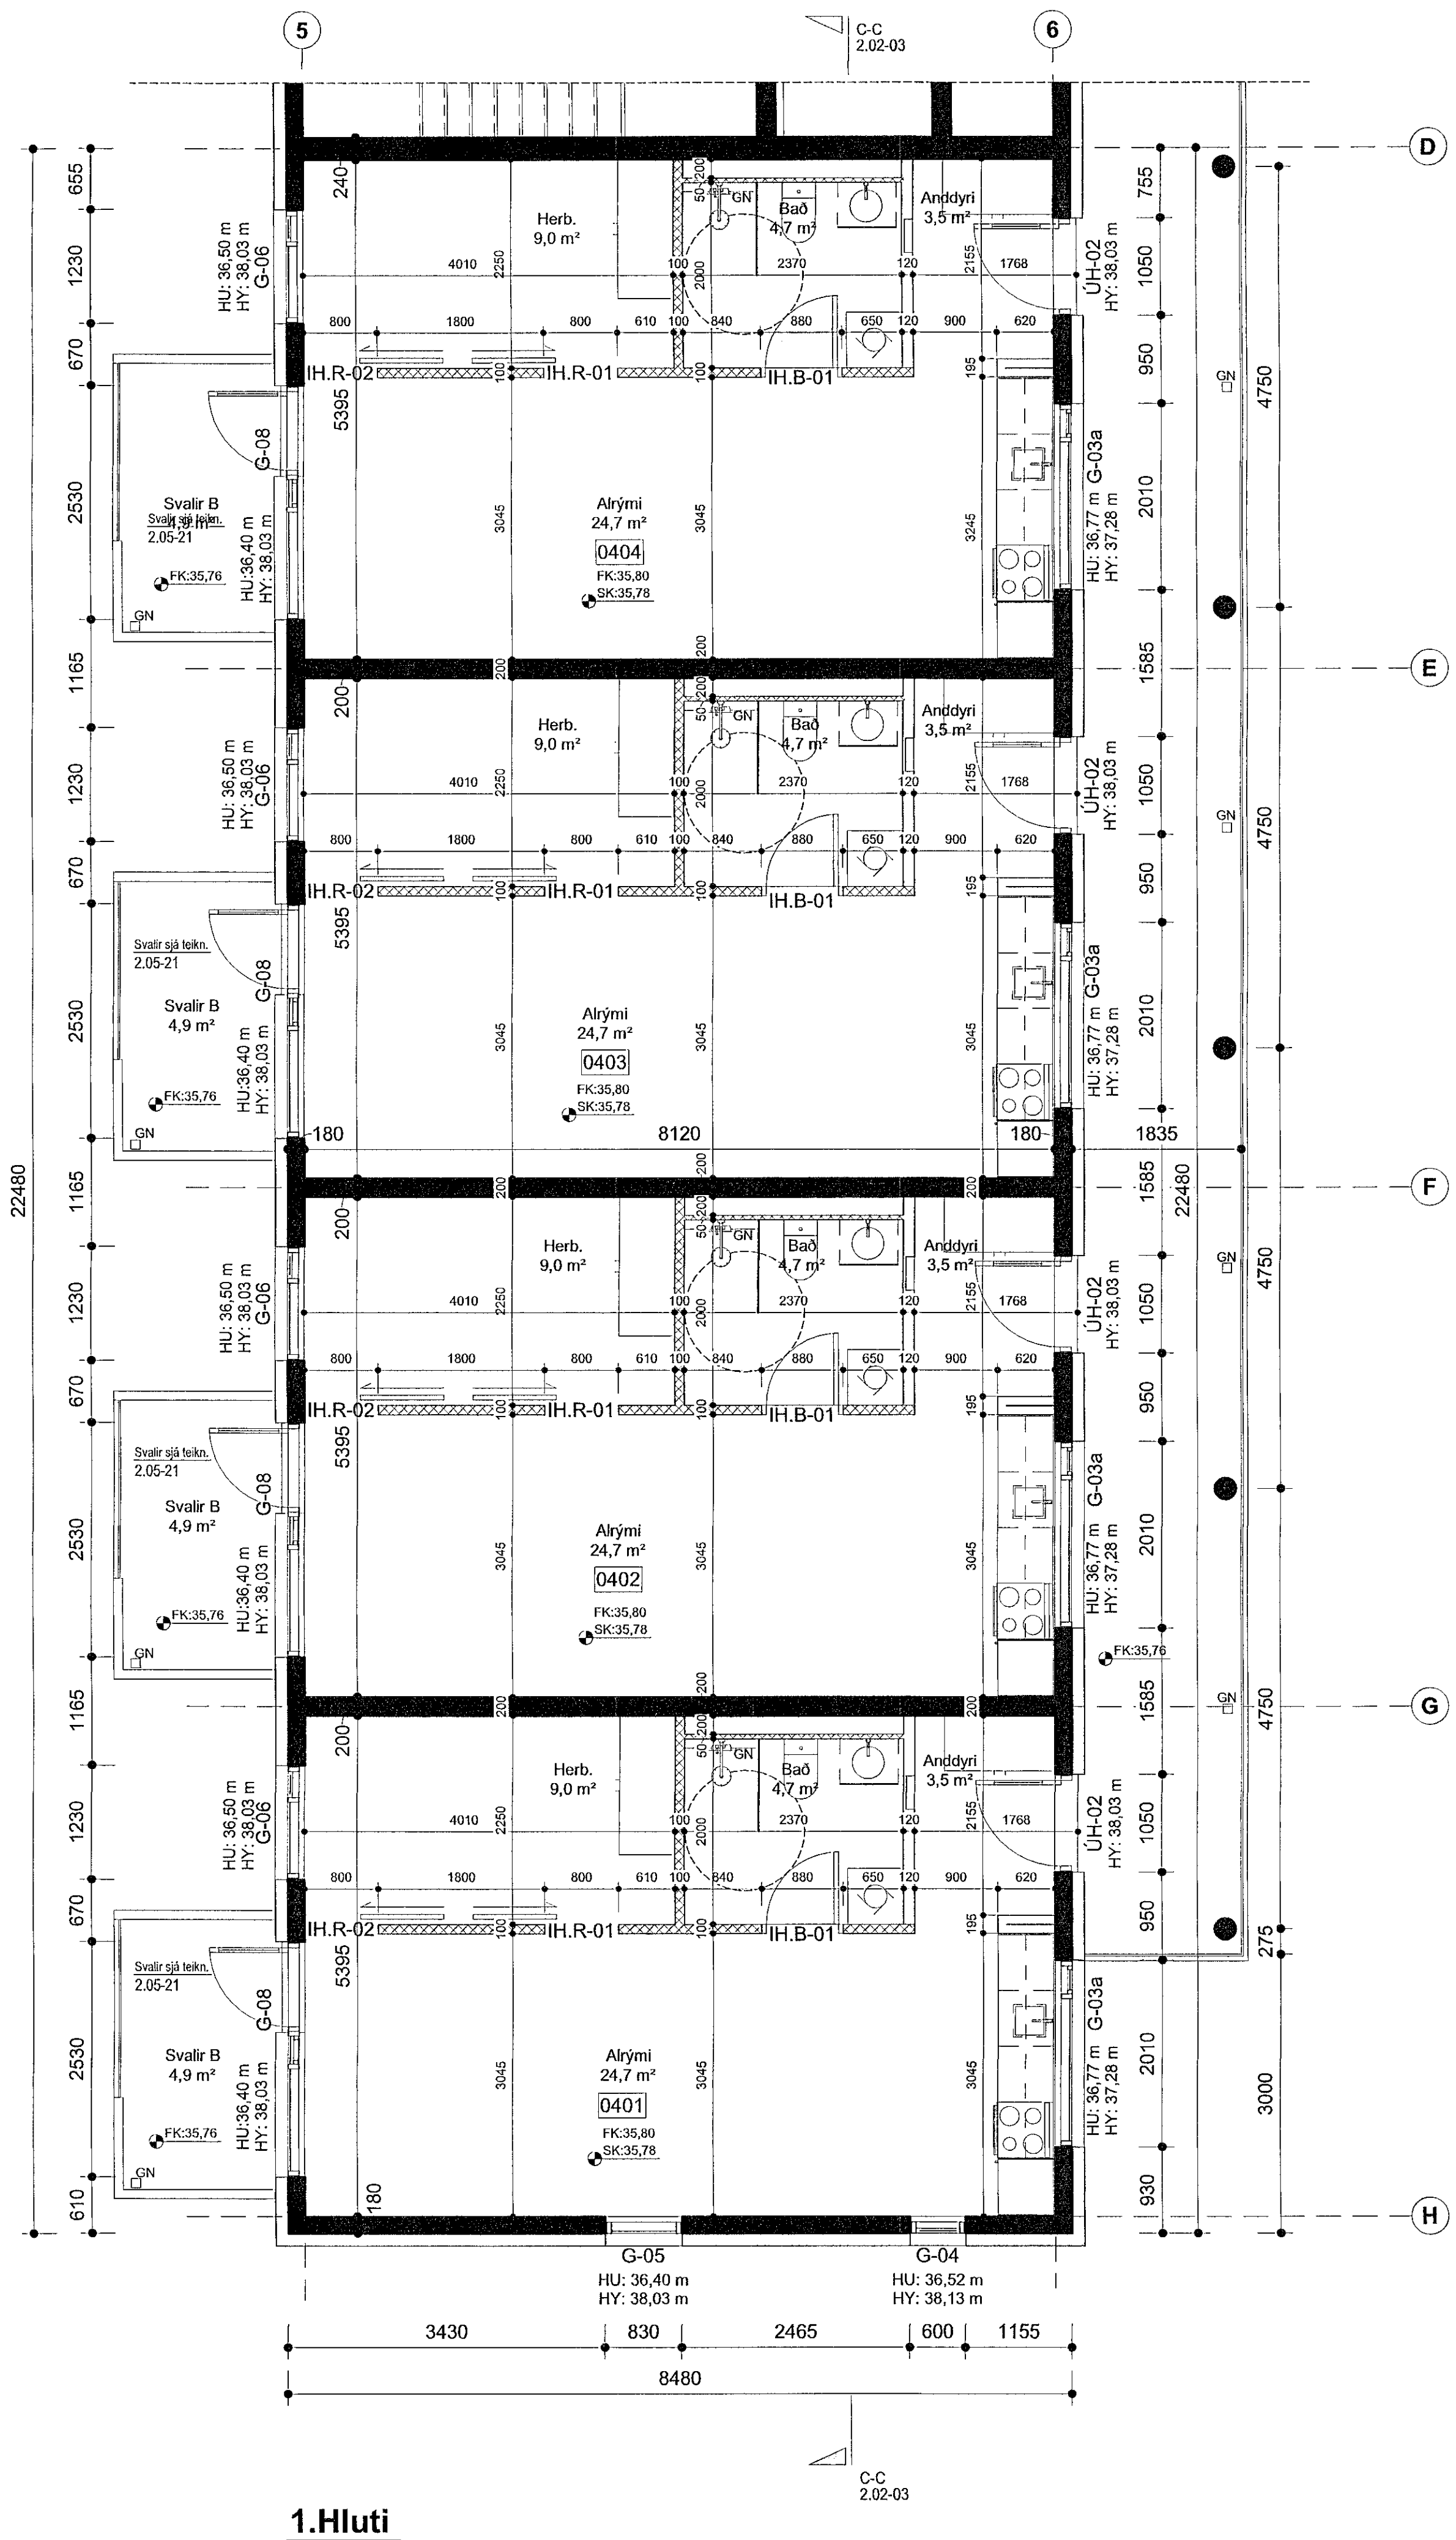

1.Hluti

Samþykkt þann  
06. okt. 2021  
f.h. byggingarfulltrúans í Hafnarfirði  
Hjalmar A. Jónsson

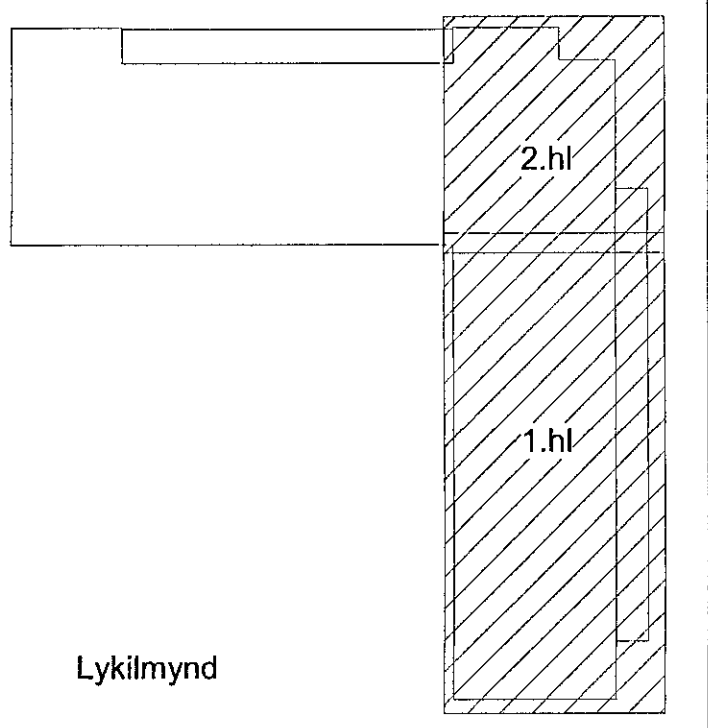

Skýringar:  
HU: XX,XX - Kóti á steypu undir byggingarhluta  
HY: XX,XX - Kóti á steypu yfir byggingarhluta  
X Málsetning í steypa byggingarhluta  
x Málsetning í létta byggingarhluta  
FK: XX,XX - Kóti ofan á fullfrágengið gólf  
SK: XX,XX - Kóti ofan á steyp yfirborði

VERKTEIKNING GERÐ Á GRUNNI  
AÐALUPPDRATTA SEM VORU SAMÞYKKTIR ÞANN:  
22 JUL 2021

A 01.10.2021 HB Skilað inn aftur v.  
lagfæringar á hæðarkóta



VERKHEITI:  
Nónhamar 1-3, 221 Hafnarfj.  
Fjölbýlishús, mhl.02  
Verkteikningar

VERK  
Grunnmynd 4.hæð - 1.og 2.Hluti

MÁL:  
1 : 50  
HJANNAÐ:  
ÁÁ  
VIRÐIARÍÐ:  
ISC  
VERKINGUMER:  
753-16

ÞAGS:  
16.09.2021  
TEKNAÐ:  
HI  
FL. TEKNINGANÖMUR  
07C  
04 2.01-41 A

Stað. Hólar Egeirsson Arkitekt MAA SAMARK KL060161-6429

Öl afrit og afrit teikninga, að hluta eða heild, er látt samþykki ríkisins, skv. ákvæðum ríkisfundingsálag.