



Sambýkkt þann
 06. okt. 2021
 f.h. byggingarfulltrúans í Hafnarfjöð
 Hjálmar A. Jónsson
 F.A.S.

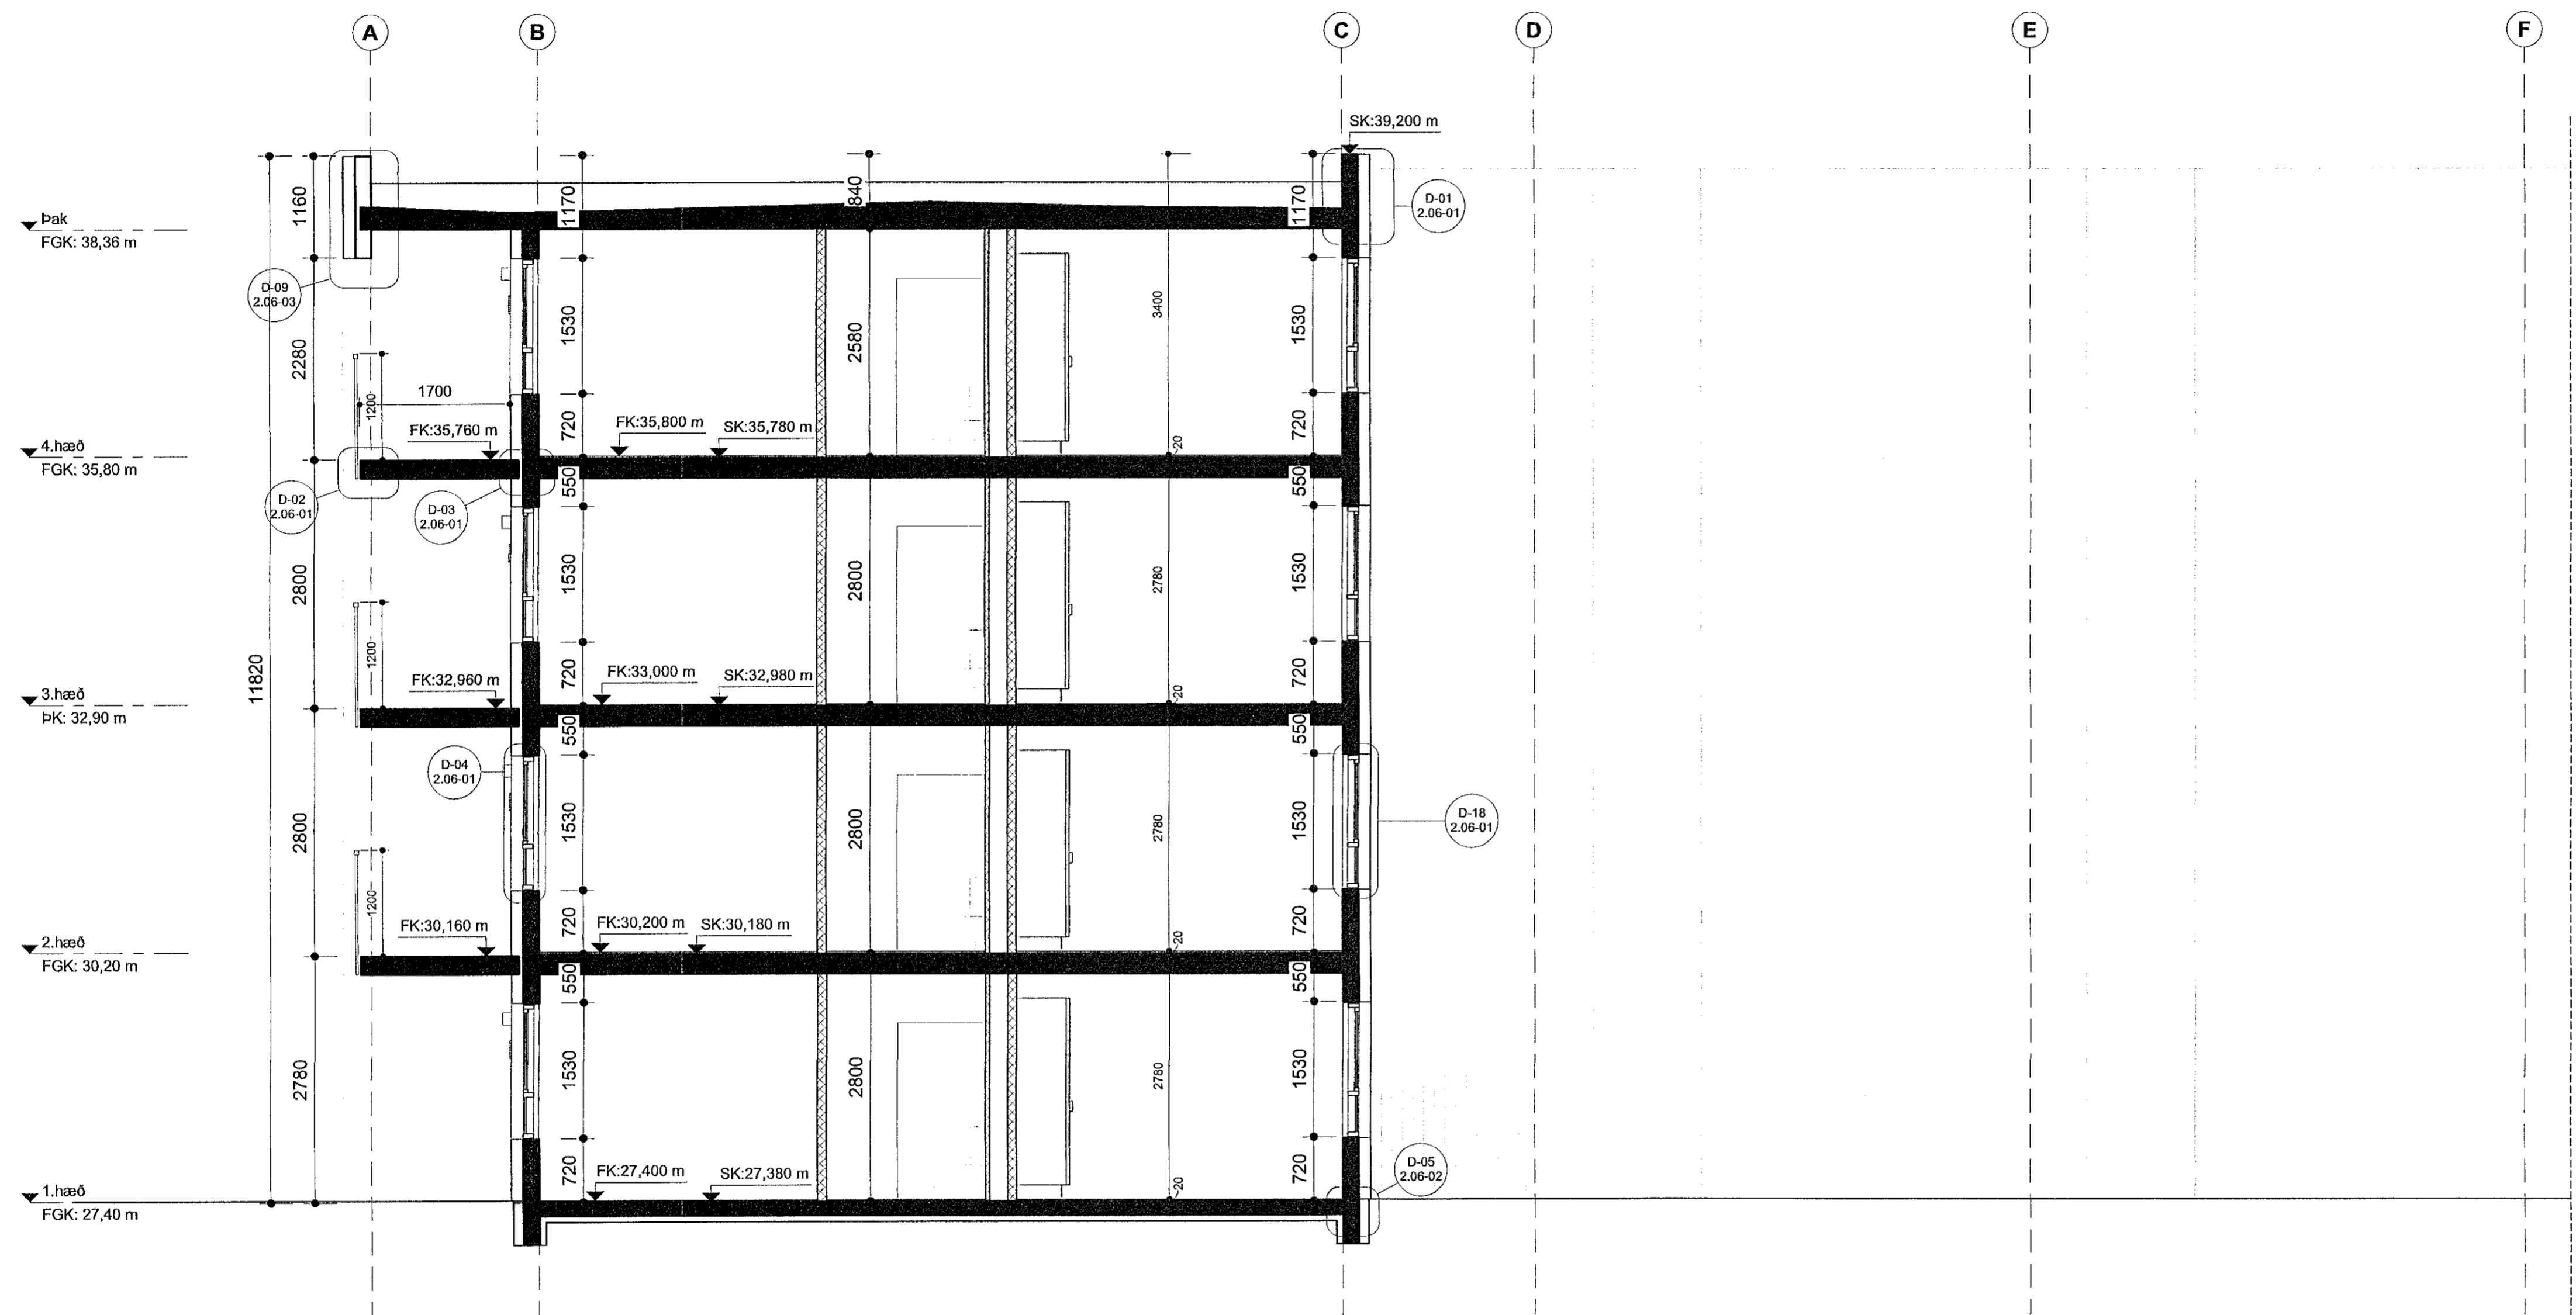

VERKTEIKNING GERD Á GRUNNI
 ADALLÖPDRÁTTA SEM VORU SAMBYKKTIR ÞANN
 22. JÚL 2021

A 01.10.2021 HB Skilað inn aftur v.
 lagfæringar á hæðarkóta

BREYTINGAR

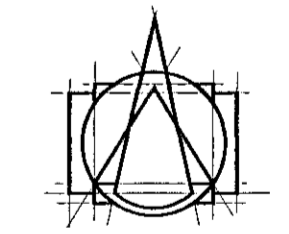

Tark
 ARKITEKTAR
 HÁTUÐI 2B - 105 REYKJAVÍK
 Sími: 540 5700
 tark@tark.is - www.tark.is

VERÐGJEFTI
 Nónhamar 1-3, 221 Hafnarfj.
 Fjölbýlishús, mhl.02
 Verkteikningar

VERK
 Snið A-A

MÁL: 1:50
 HANNAÐ: ÁÁ
 VERKFAREIÐ: ISC
 VERKINGUMER: 753-16

ÞAGS.: 16.09.2021
 TEIKNAD: HI

VERKINGUMER: 753-16 FL: 04 TEIKNINGANÖMUR: 2.02-01 ÖTG: A

[Handwritten signature]
 Hljóf. Pjetri Jónsson / Arkitekt M.A. SAMARK KL.060161-5429

Öll áhrif og áfiri tekið tillit til í hliðina á hliðinni, er hæð sambýkkt höfunda, skv. ákveðnum höfundalaða.