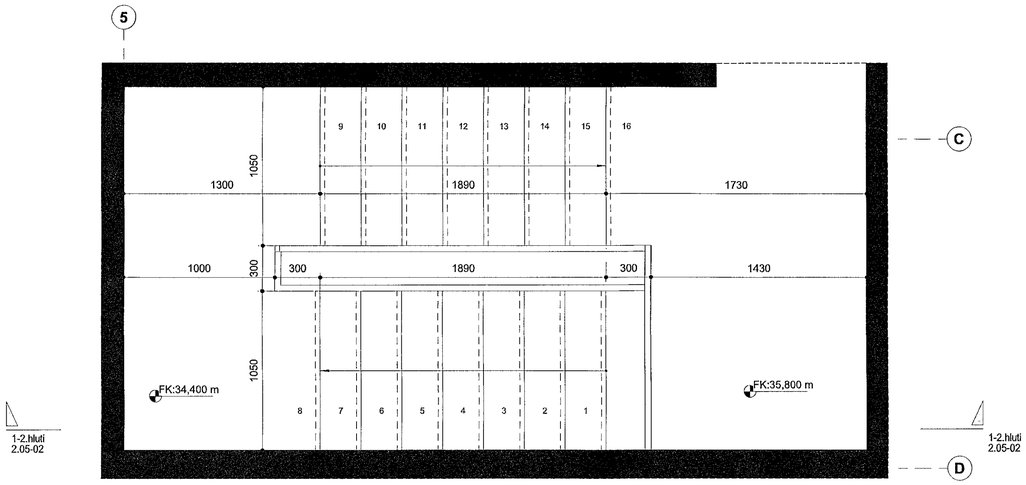

4.hæð - Stigi

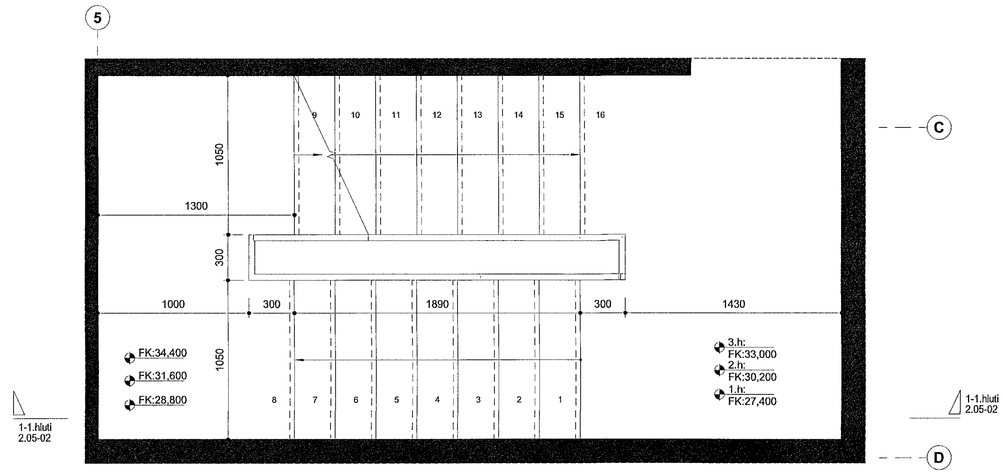

1.2.3.hæð - Stigi

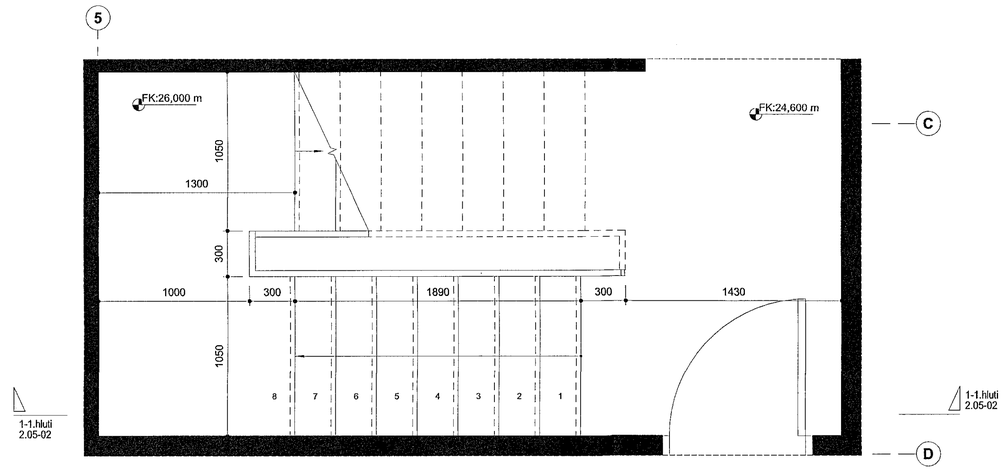

0.Kjallari - Stigi

Samþykkt þann
06. okt. 2021
f.h. byggingarfulltrúans í Hafnarfirði
Hjálmar A. Jónsson
HAJ

Skýringar
Öll mál eru ofan á fullfrágenginn gólfkóta.

Gert er ráð fyrir því að stigahlaup og millipallar séu forsteyptar einingar og að hægt sé að leggja gólfefni beint á einingarnar. Gert er ráð fyrir því að gólfefni á einingar hafi 10mm þykkt.

Uppstig: 175mm
Framstig: 270mm
Innskot: 30mm

Handrið eru úr galvaniseruðu stáli og handlisti úr ryðfríu stáli, þvermál 40mm. Reiknað er með að pílárar séu úr 4x40mm flatstáli. Pílárar eru soðnir á Plötu úr flatstáli sem boltast á stigakjálka.

Öll mál skulu tekin á staðnum áður en smíði hefst.

VERKTEIKNING GERÐ Á GRUNNI
AÐALUPPDRÁTTA SEM VORU SAMÞYKKTIR ÞANN:
22 JUL 2021

A 01.10.2021 HB Skilað inn aftur v. lagfæringar á hæðarkóta

BREYTINGAR

T.ark
ARKITEKTAR
HÁTÚNI 2b - 105 REYKJAVÍK
SÍMI: 540 5700
tark@tark.is - www.tark.is

VERKHEITI
Nónhamar 1-3, 221 Hafnarfj.
Fjölbýlishús, mhl.02
Verkteikningar

VERK
Stigi - Grunnmyndir

MÁL:	DAGS.:
1 : 20	16.09.2021
HANNAÐ: ÁÁ	TEIKNAÐ: HI
YFIRFARIÐ: ISC	

VERKNÚMER	FL	TEIKNINGANÚMER	ÚTG
753-16	04	2.05-01	A

SAMÞ. Ásgeir Ásgeirsson Arkitekt MAA SAMARK KL:060161-5429

Öll afrit og afrit teikninga, að hluta eða heild, er háð samþykki höfundar, skv. áskeðum höfundalaga.