


Stigi - Snið 1-1 - 1.hluti

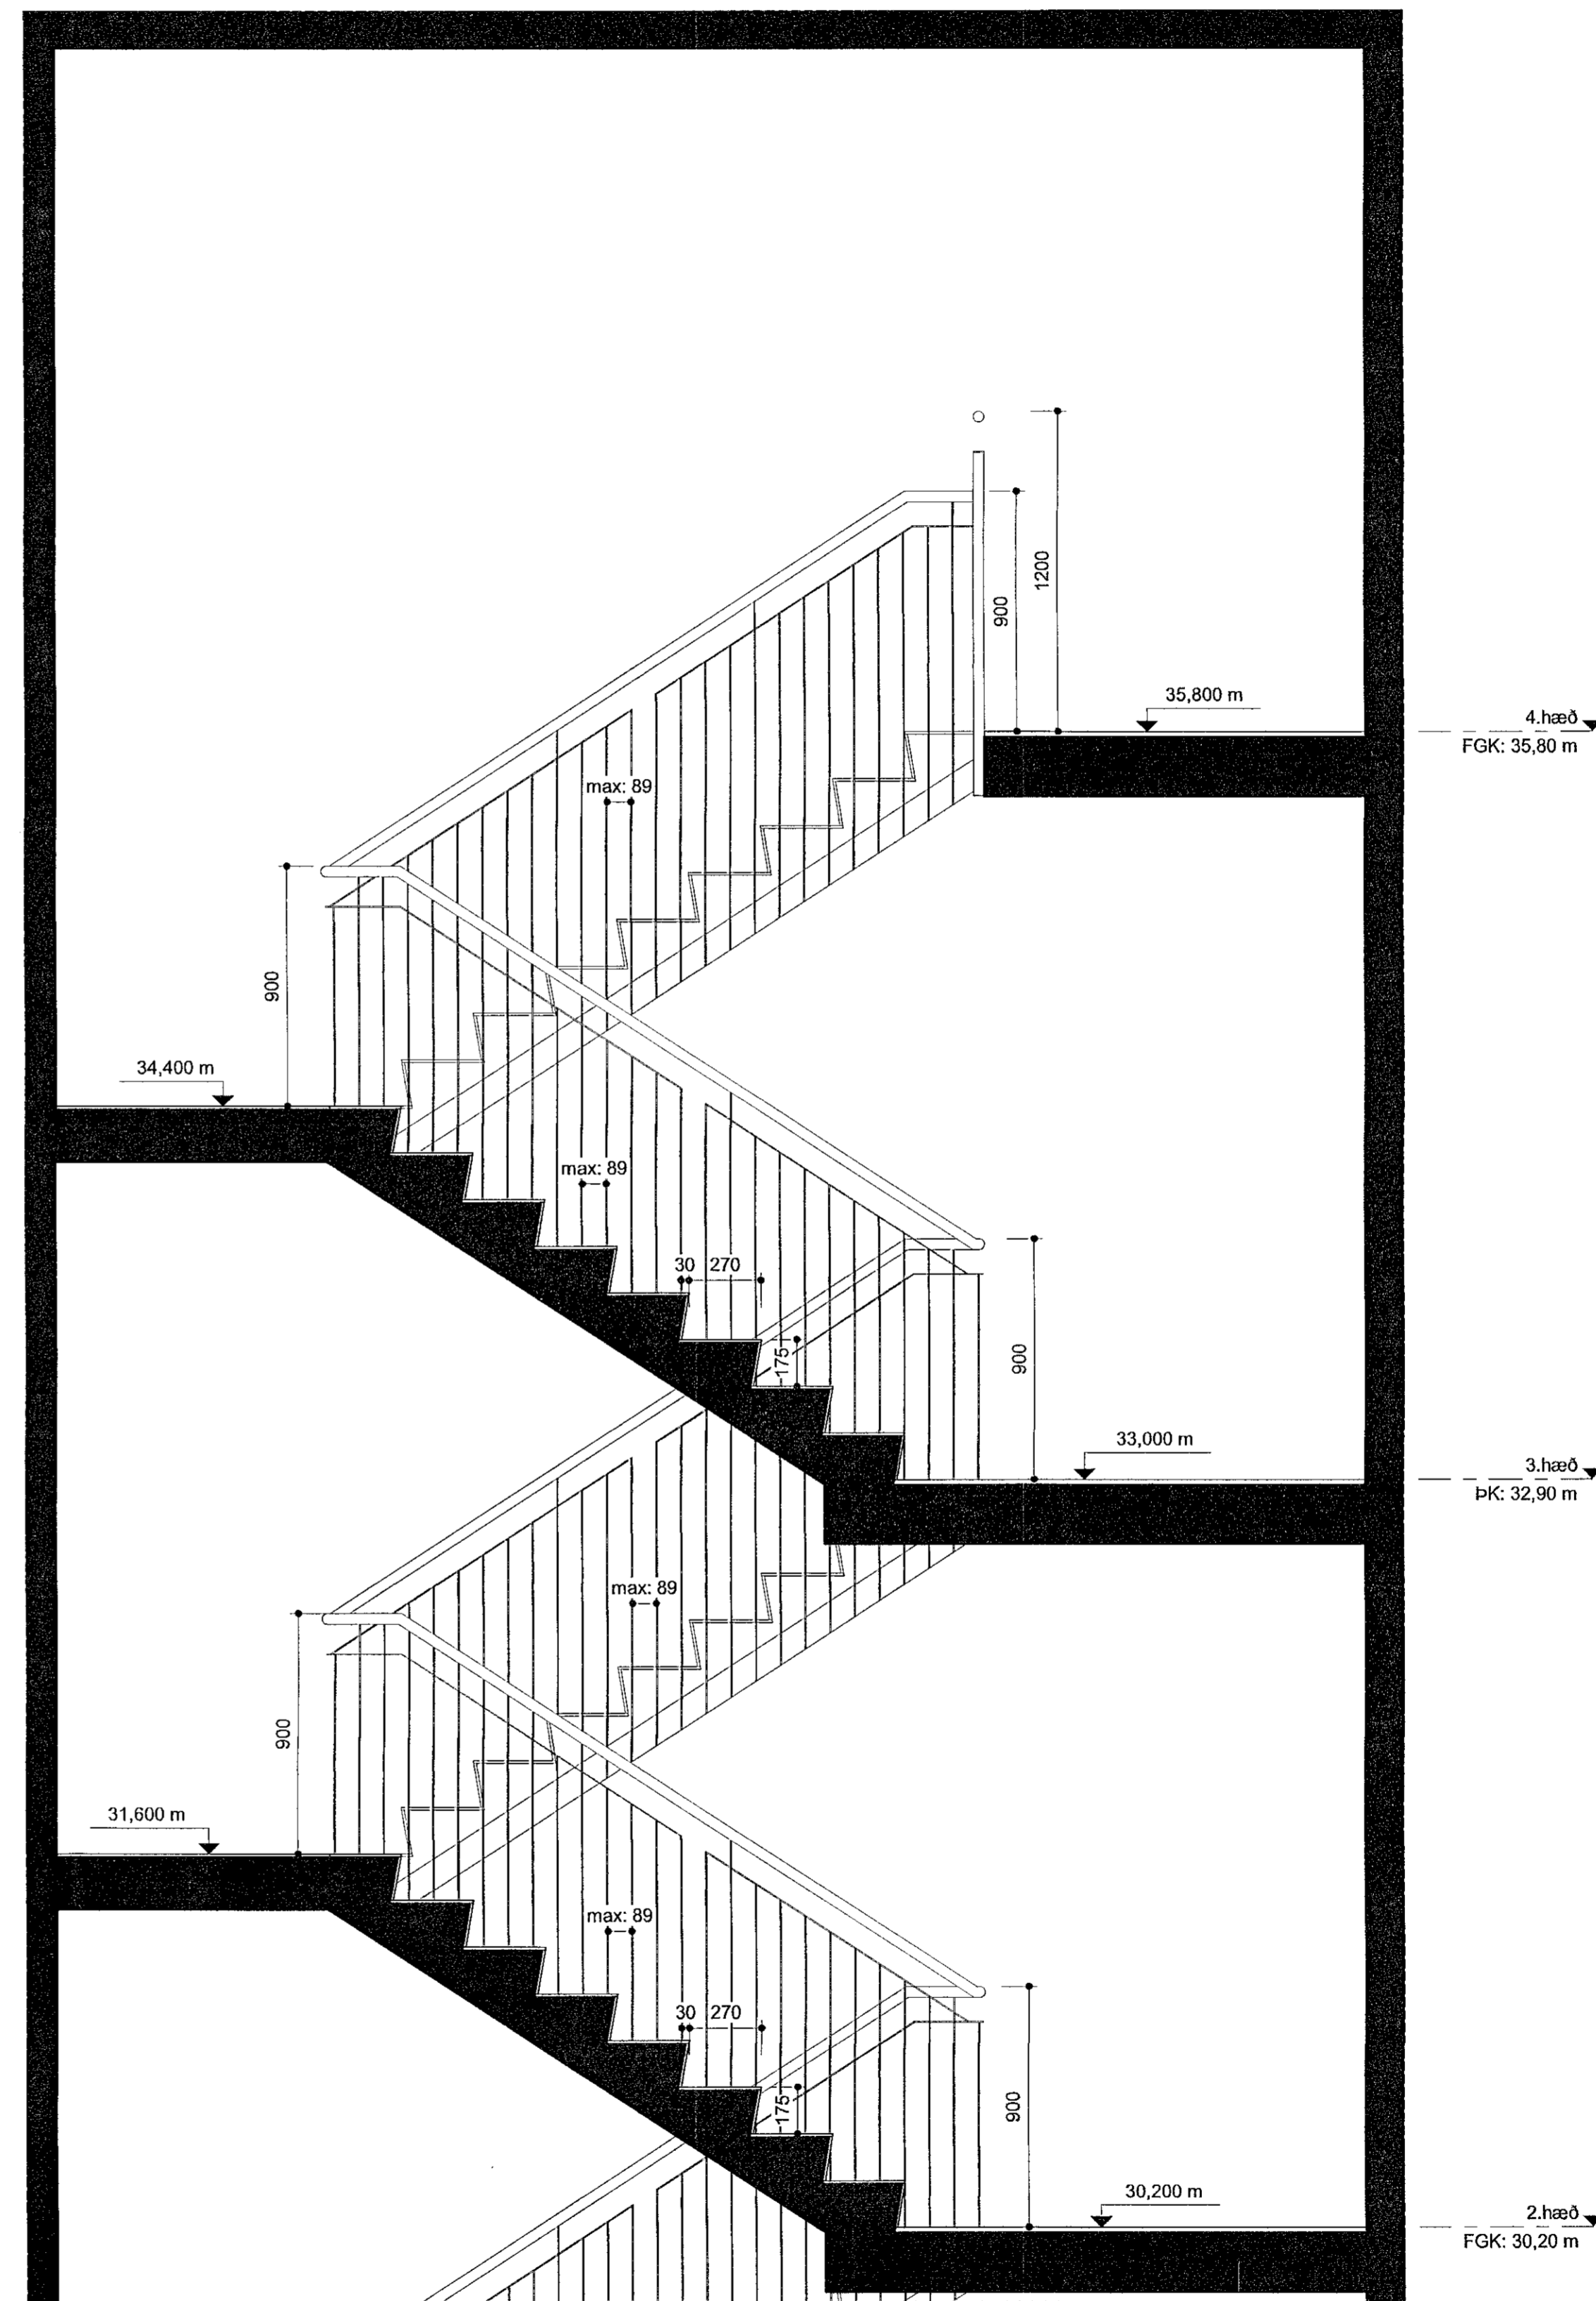

Stigi - Snið 1-1 - 2.hluti

Skýringar
Öll mál eru ofan á fullfræginn gölfkóta.
Gert er ráð fyrir því að stigahlaup og millipallar séu forsteyptar einingar og að hægt sé að leggja gólfefni beint á einingarnar. Gert er ráð fyrir því að gólfefni á einingar hafi 10mm bykkt.

Uppstig: 175mm
Framstig: 270mm
Innskot: 30mm


Handrið eru úr galvaniseruðu stáli og handlisti úr ryðfríu stáli, þvermál 40mm. Reiknað er með að pílárar séu úr 4x40mm flatstáli. Pílárar eru sönnir á Plötu úr flatstáli sem boltast á stigakjálka.

Öll mál skulu tekin á staðnum áður en smíði hefst.

VERKTEIKNING GERD Á GRUNNI
AÐALUPPDRAFTA SEM VÖRU SAMBYKKTIR ÞANN:
22. JUL 2021

A 01.10.2021 HB Skilað inn aftur v.
lagfæringar á hæðarkóta

BREYTINGAR

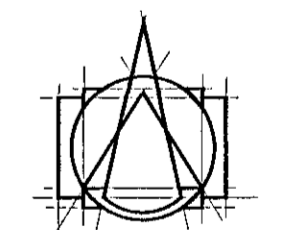

T.ark
ARKITEKTAR
HÁTÚNI 2B - 105 REYKJAVÍK
SÍMI: 540 5700
tark@tark.is - www.tark.is

VEROHETI
Nónhamar 1-3, 221 Hafnarfj.
Fjölbýlishús, mhl.02
Verkteikningar

VERK
Stigi - Sneiðing 1-1

MÁL:
1 : 20
FRANNAÐ:
AA
VERKFARID:
ISC

DAGS:
16.09.2021
TEIKNAD:
HI
VERKINGSMER
FL TEIKNINGANÖMER
GTG
753-16 04 2.05-02 A

Stjórn. Ágúst Árnason
Ársmark MAA SAMARK KL:060161-6429