

Somþykkt þann
06. október 2021
Tark
Hafnarvegur 1-3, 221 Hafnarfi
101 Reykjavík

VERNTÆNING GJÖRD Á LÖRNUM
20. SEPTEMBER 2021
22. OKTÓBER 2021




Tark
ARKITEKTAR
HAFNARVEGUR 1-3, 221 HAFNARFI
101 REYKJAVÍK
TÖLFONN: 592 5200
WWW.TARK.IS

VERK
Nónhamar 1-3, 221 Hafnarfi,
Fjölbýlishús, mhl.02
Verkefnummál


Útlit - Austur / Norður

MÁL NÚM. 60
ÚTGEFINGAR
ÁR 2021
AA
ISC
VERKFRAMM
753-16 04 2.03-01

Útlit og áerskýrsla - að hluta eða heild, er tekið tillit til þess að áhersla er lögð á að sýna framfarir og breytingar.
Tark
Hafnarvegur 1-3, 221 Hafnarfi
101 Reykjavík
Tölfónn: 592 5200
www.tark.is

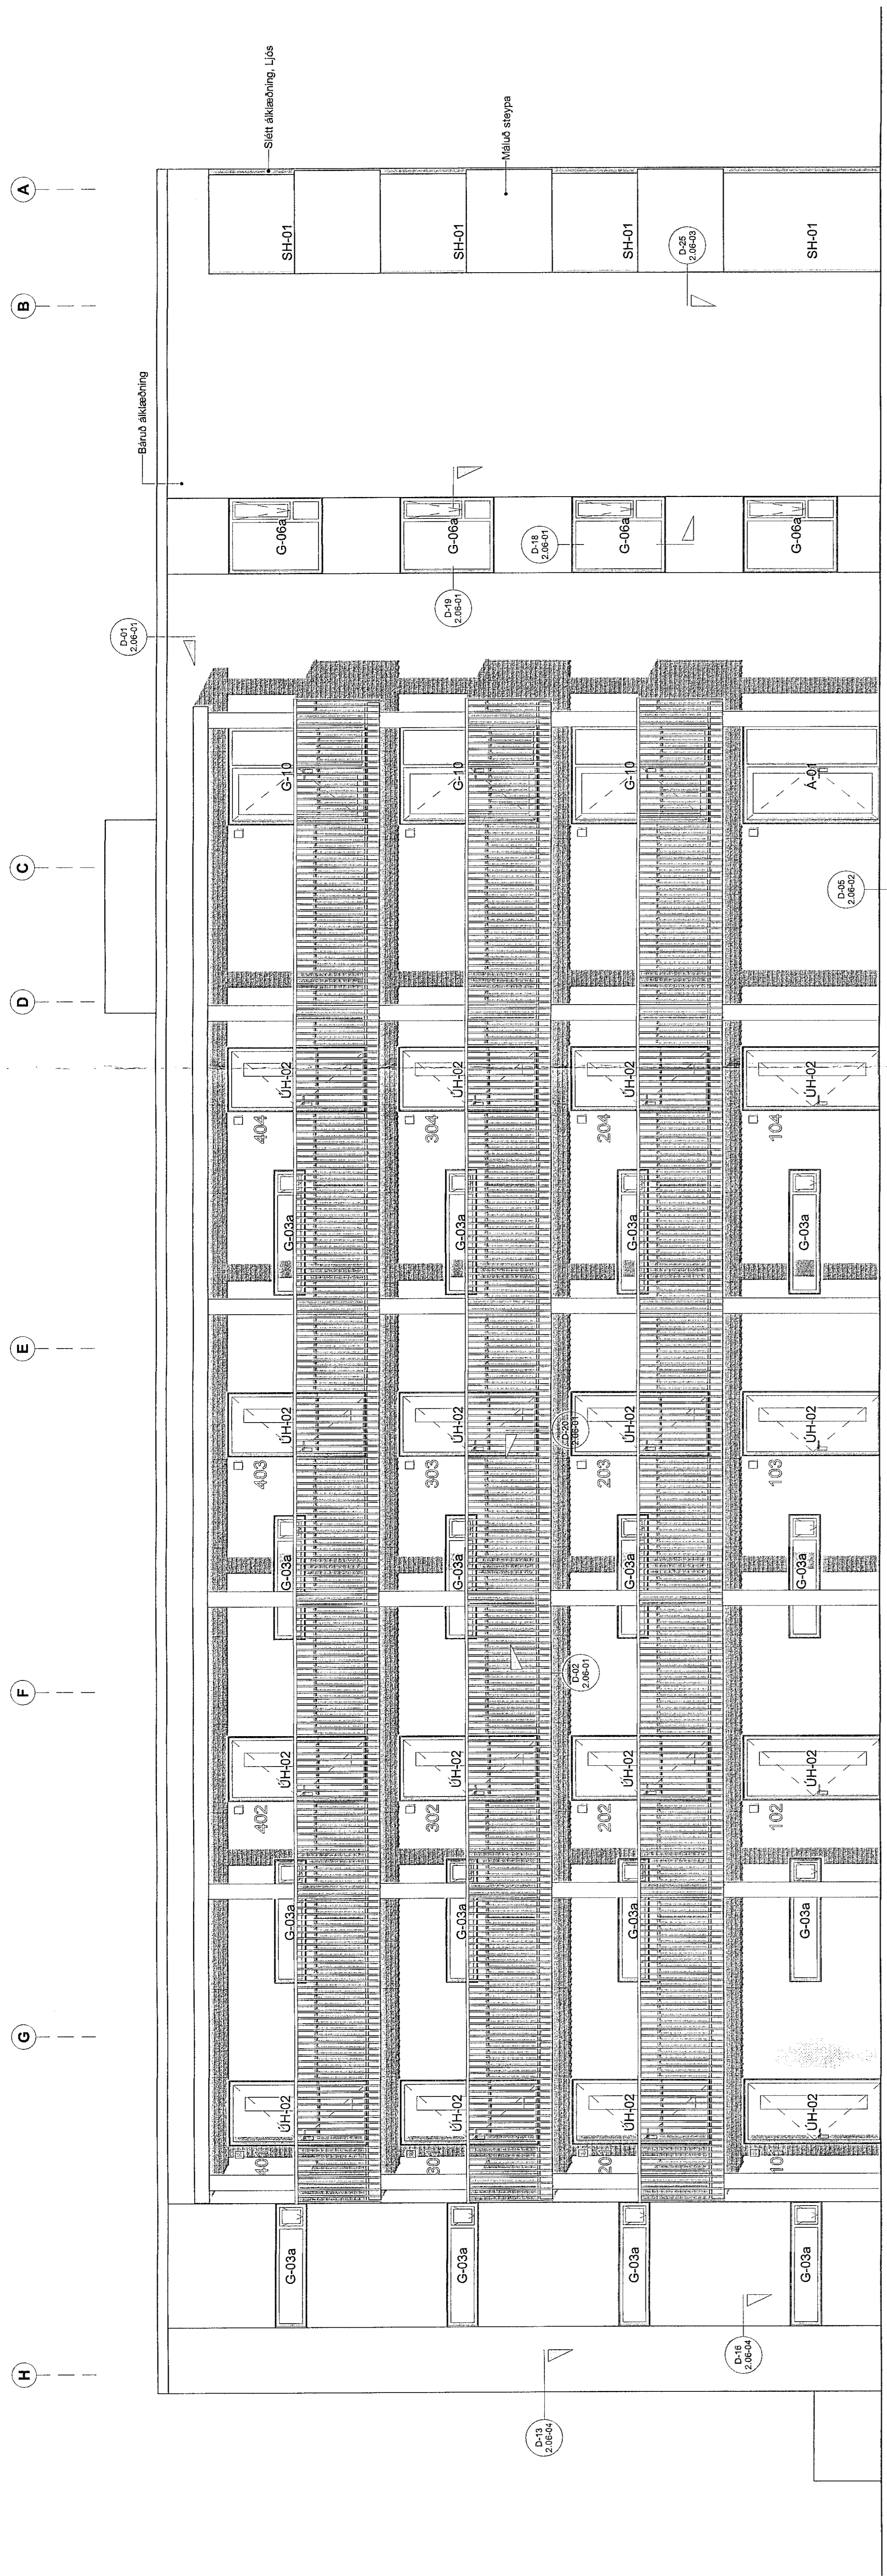

Útlit - Austur 50 hl
m.kv. 1 : 50

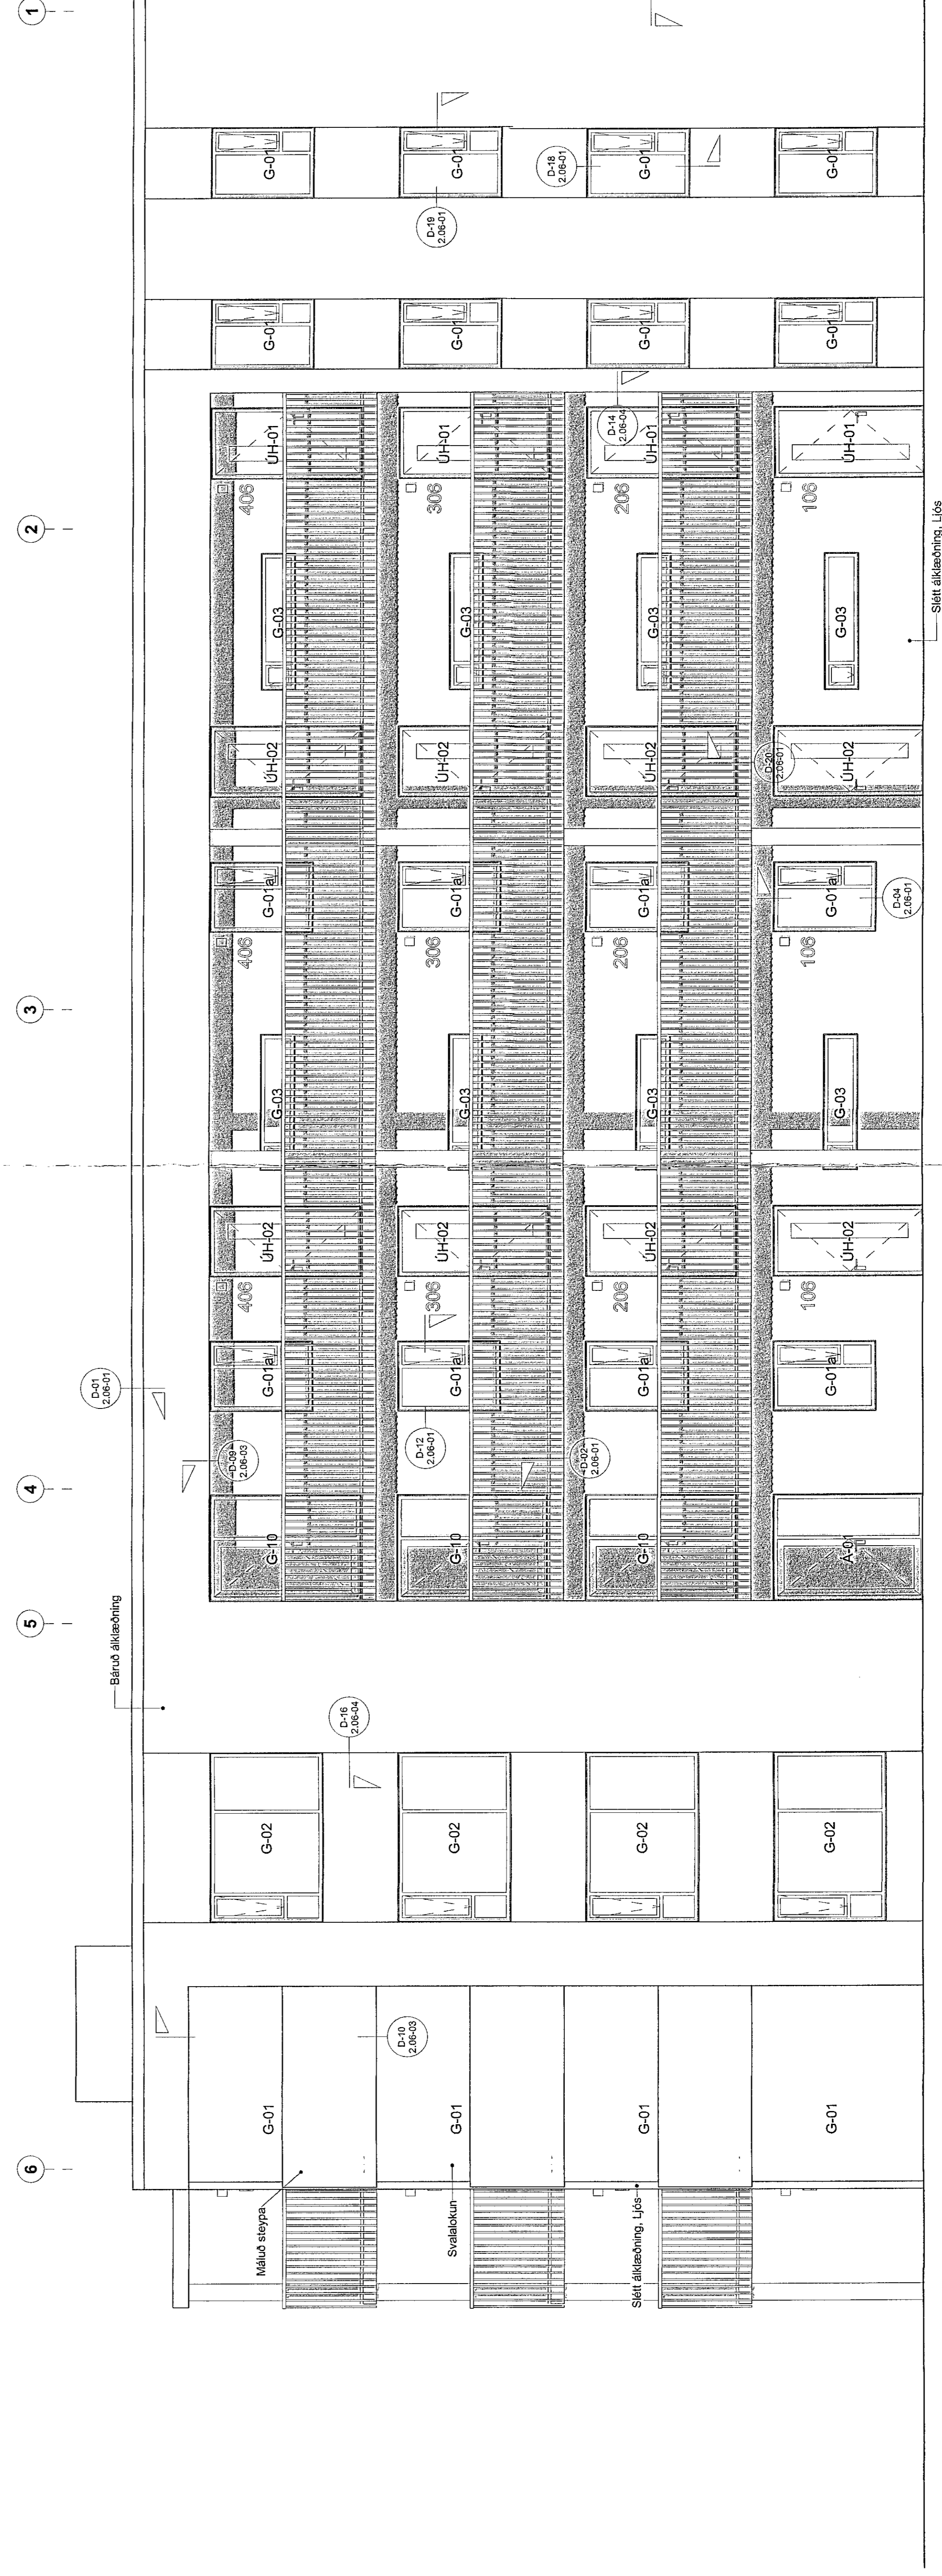

Útlit - Norður 50 hl
m.kv. 1 : 50