


Samþykkt þann
06 okt. 2021
f.h. byggingarfulltrúans í Hafnarfjöri
Hjalmar A. Jónsson
H.A.J.

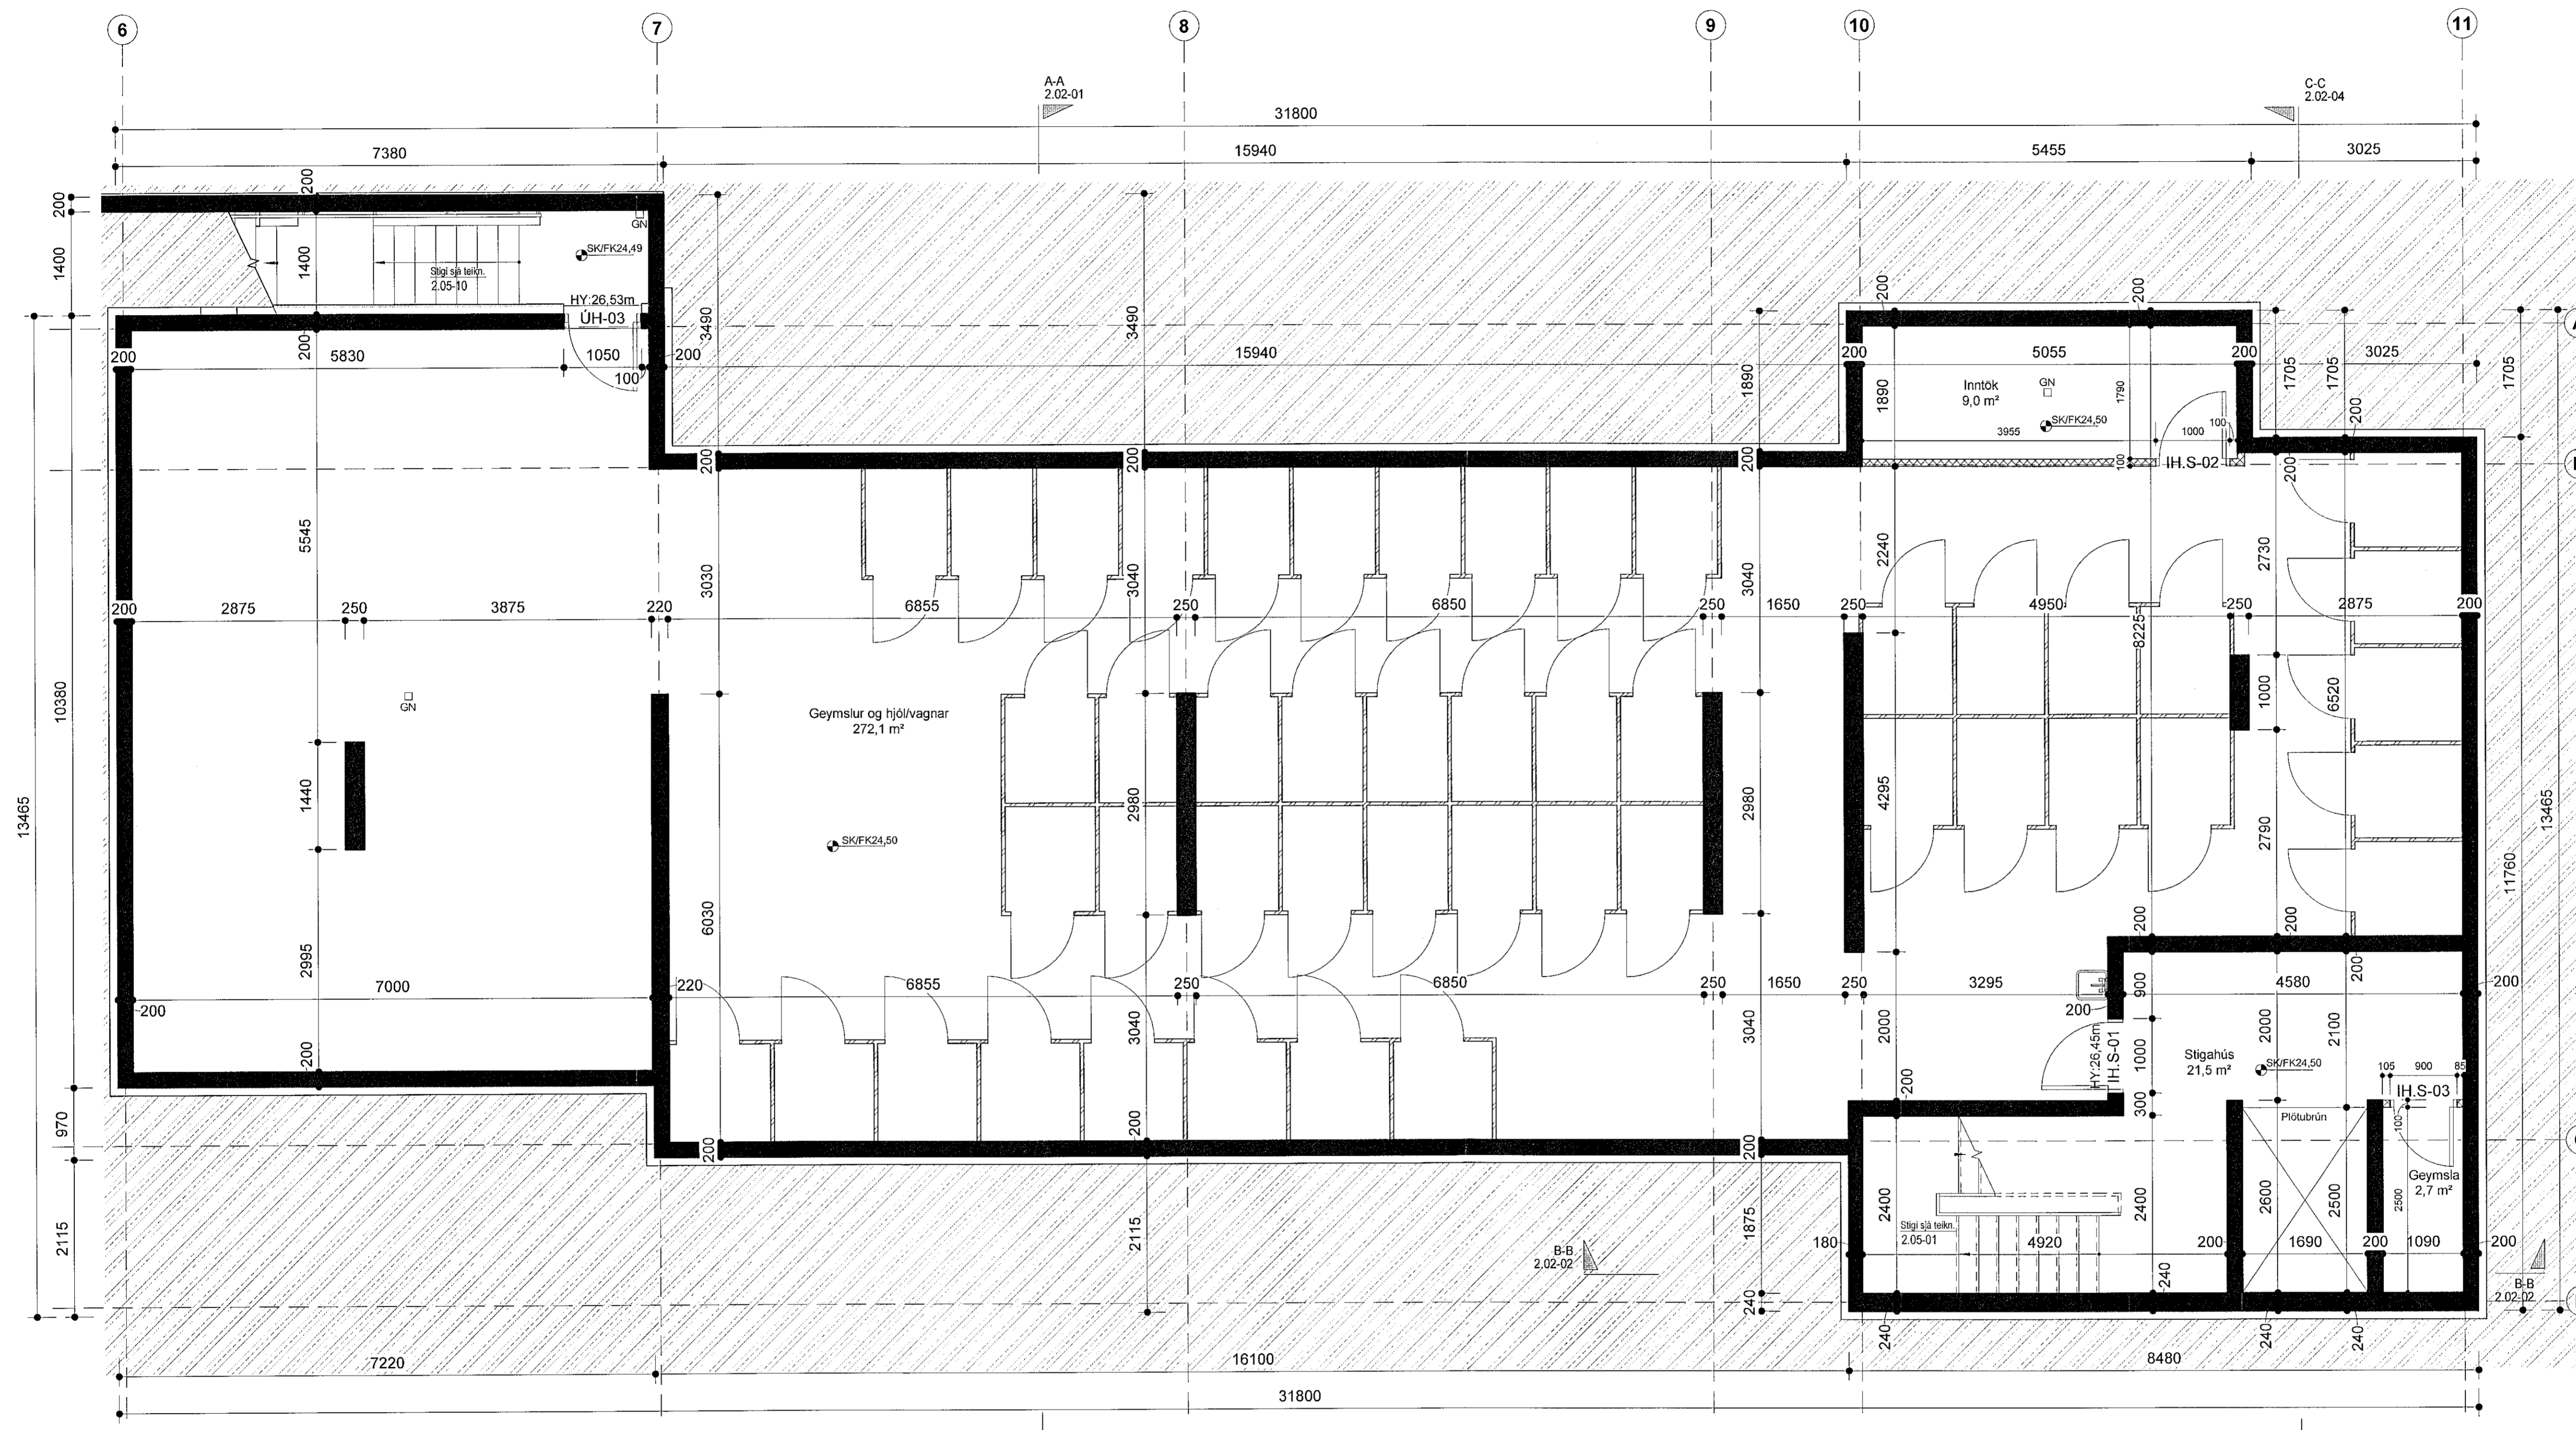

Lykilmynd

Skýringar:
HU: XX,XX - Kóti á steypu undir byggingarluta
HY: XX,XX - Kóti á steypu yfir byggingarluta
X — Málsetning í steypa byggingarluta
x — Málsetning í steypa byggingarluta
FK: XX,XX - Kóti ofan á fullfrágengið gólf
SK: XX,XX - Kóti ofan á steypu yfirborð

VERKTEIKNING GERD Á GRUNNI
ADALUPPDRATTA SEM VORU
SAMÞYKKTIR ÞANN: 22 JUL 2021

BREYTINGAR



VERKHETTI
Nónhamar 1-3, 221 Hafnarfj.
Fjölbýlishús, mhl.01
Verkteinningar

VERK
Grunnmynd kjallari

MÁL: 1 : 50 / A1
FRANNAÐ: ÁÁ
VERKFRÁÐI: ISC
VERKINGMÉR: 753-16
DAGS: 01.10.2021
TEIKNÁÐ: HJ/L
FL: TEIKNINGANGMÉR
010
04 2.01-01

SAMP. Ástori Eggertsson
ARKITEKTTA MAA SAMARK KL:000101-0429

Öll afrit og öftráttarrit skilja sig sjálf og hluta eða heild, er það samþykki höfundara, skv. ávörðun höfundara.