


Sambýkkt þann  
06. okt. 2021  
f.h. byggingarfulltrúans í Hafnarföð  
Hjalmar A. Jónsson  
HMAS

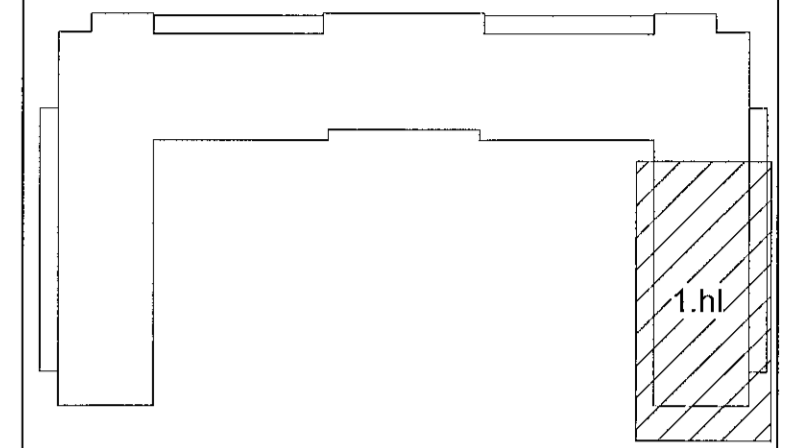

Lykilmynd

Skýringar:  
HU: XX,XX - Kóti á steypu undir byggingarluta  
HY: XX,XX - Kóti á steypu yfir byggingarluta

Málsetning í steypta byggingarluta  
Málsetning í steypta byggingarluta

FK: XX,XX - Kóti ofan á fullfrængið göf  
SK: XX,XX - Kóti ofan á steypt yfirborð

VERKTEIKNING GERÐ Á GRUNNI  
AÐALUPPFÖRÐA SEM VORU  
SAMBYKKTIR ÞANNI: 22. JUL. 2021

BREYTINGAR

**T.ark**  
ARKITEKTAR  
HÁTÚNI 2b - 105 REYKJAVÍK  
Sími: 540 5700  
tark@tark.is - www.tark.is

VERKHEITI  
**Nónhamar 1-3, 221 Hafnarfj.  
Fjölbýlishús, mhl.01  
Verkeiðningar**

VERK  
**Grunnmynd 1.hæð -1.Hluti**

MÁL: 1 : 50 / A1  
HÁNNAD: AA  
YRFRABÍÐ: ISC  
VERKINGMÉR: 753-16

DAGS: 01.10.2021  
TEIKNAD: H/VIL  
FL: TEIKNINGANÖMVER  
OTG: 04 2.01-11

SAMP: Auðis E. Jónsson / Anubhava SAMARK KL00161-9429

Öll rétt og efit tekið. Þetta er hluti af teikningu og hluti af teikningu. Ekki er hæð sambýkktir höfundar. skt. skvæðum höfundalaga.