


H-175

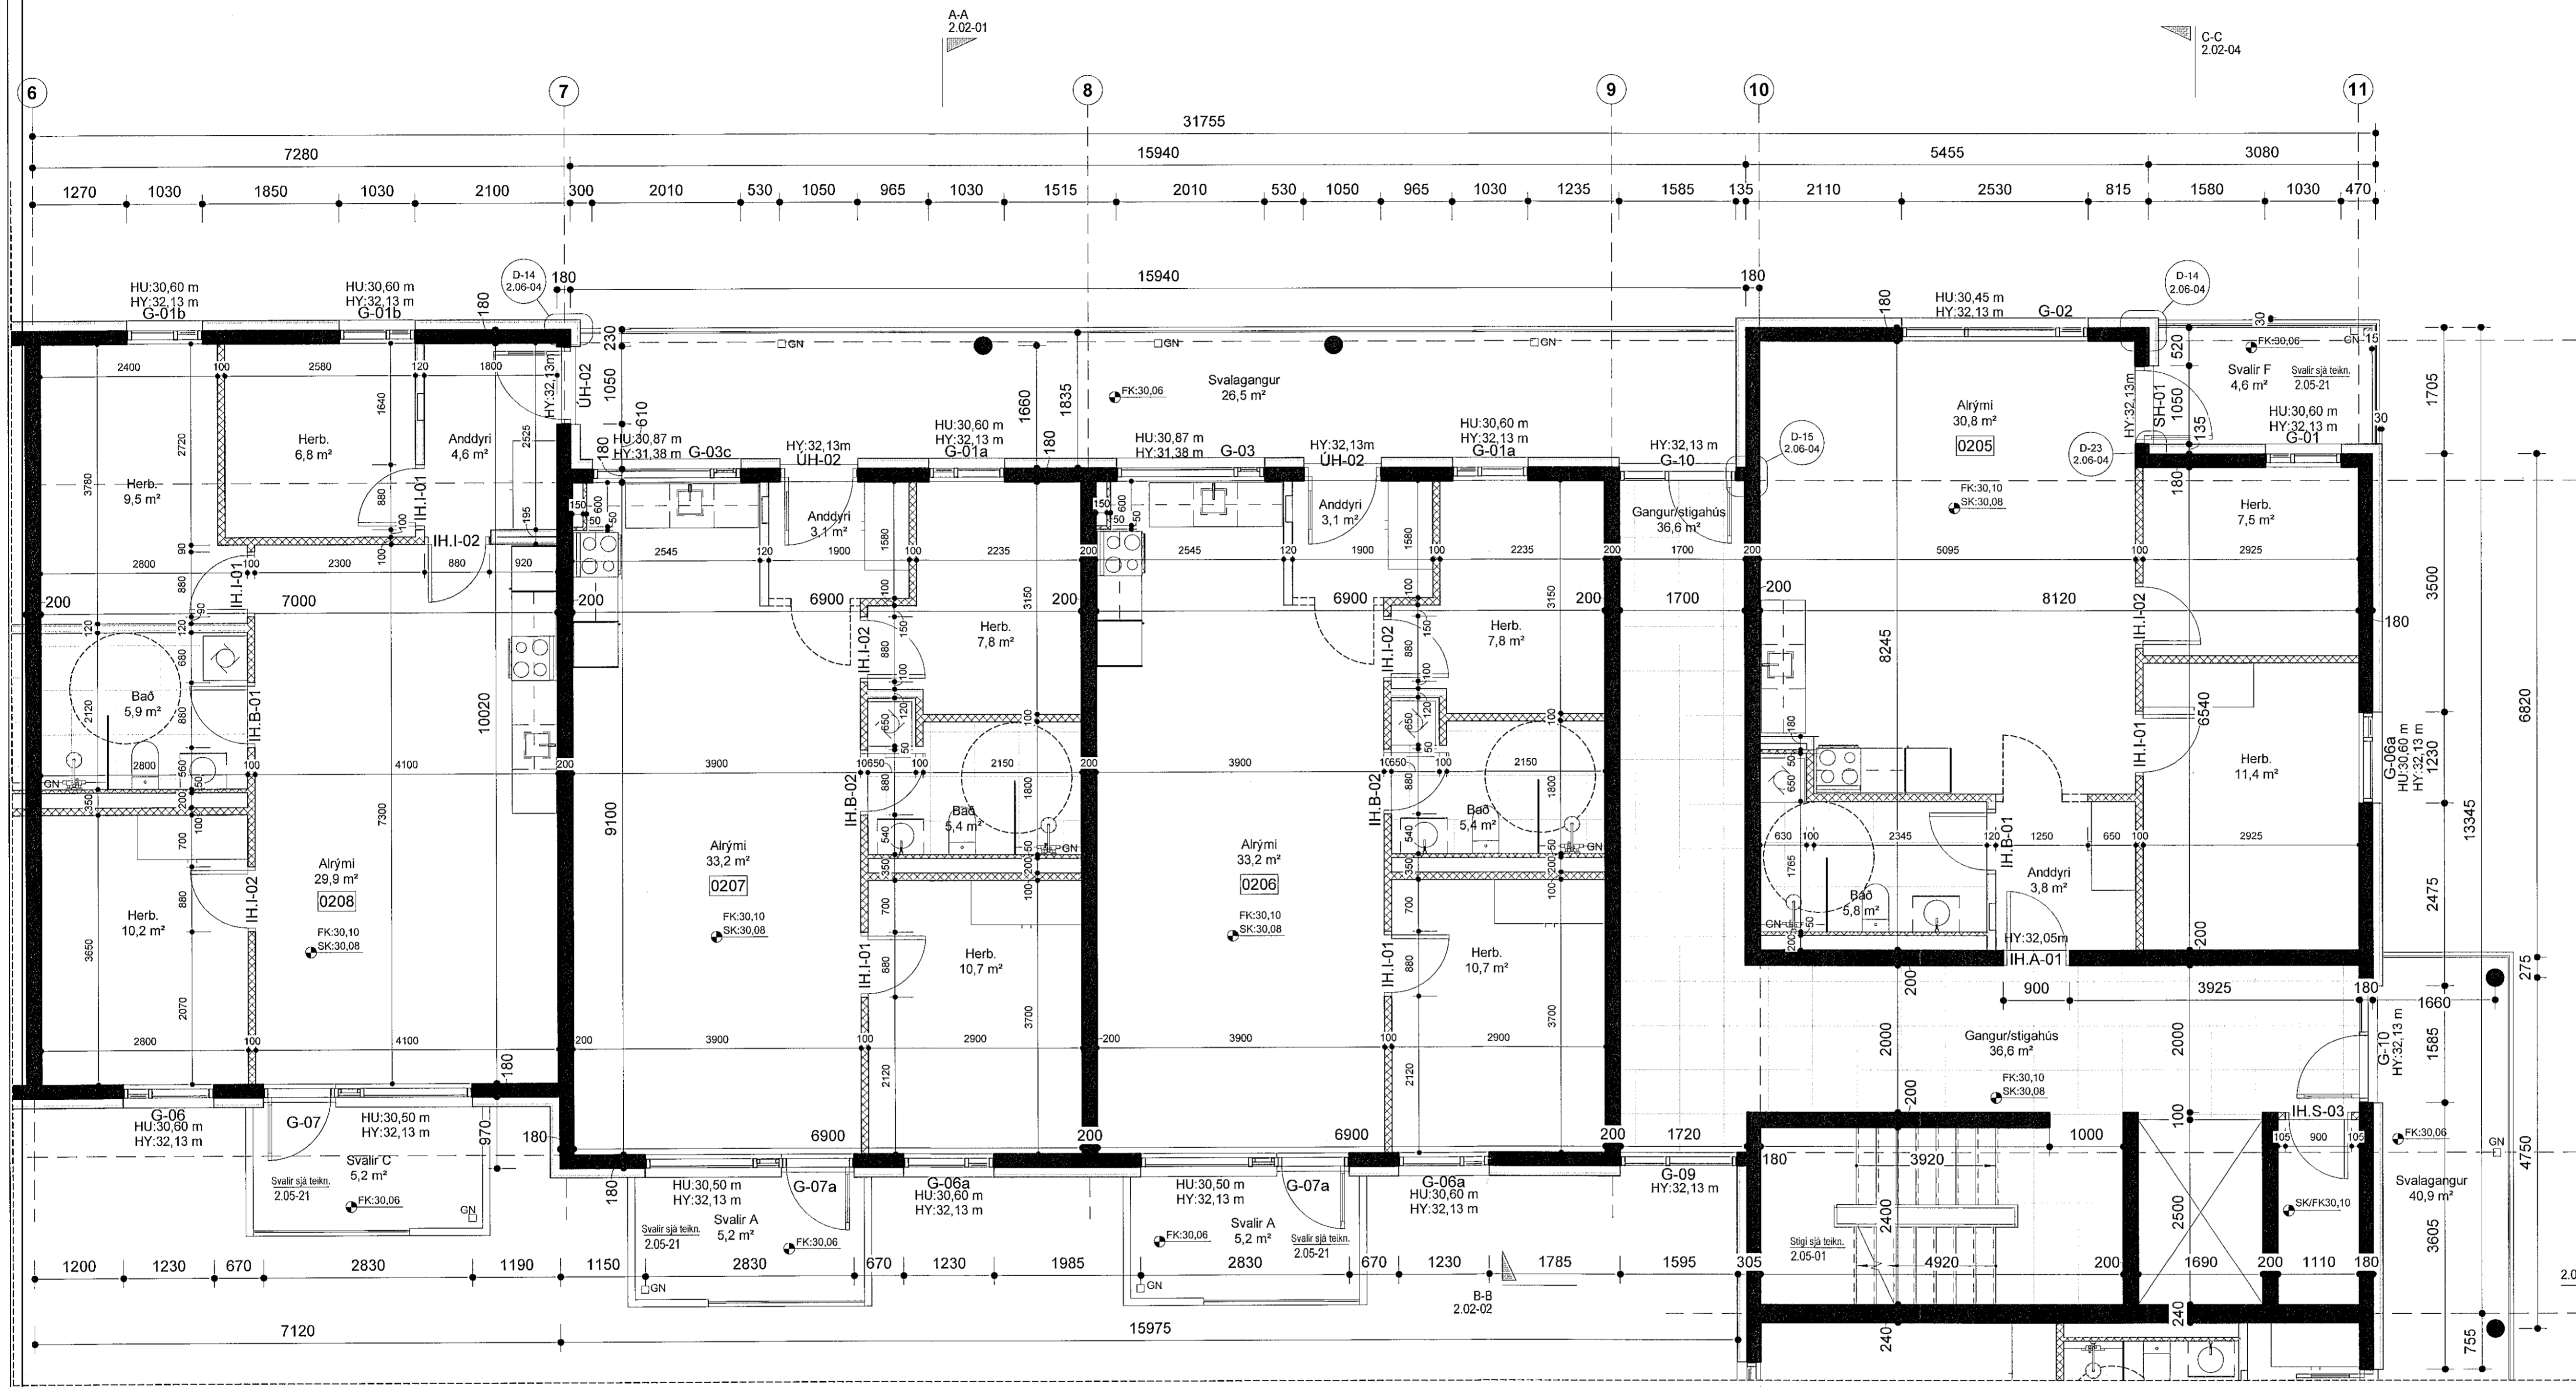


Lykilmynd

- Skýringar:
 HU: XX,XX - Kóti á steypu undir byggingarhluta
 HY: XX,XX - Kóti á steypu yfir byggingarhluta
- X
 X
 Málsetning í steypa byggingarhluta
 Málsetning í steypa byggingarhluta
- FK: XX,XX - Kóti ofan á fullfrængið gólf
 SK: XX,XX - Kóti ofan á steypd yfirborð

VERKTEIKNING GERD Á GRUNNI
 ABALUPPDRATTA SEM VORU
 SAMPYKKTIR ÞANN: 22 JUL 2021

BREYTINGAR

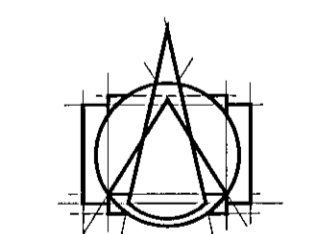

T.ark
 ARKITEKTAR
 HÁTONI 20 - 105 REYKJAVÍK
 Sími: 540 5700
 tark@tark.is - www.tark.is

VERKREIÐI
 Nónhamar 1-3, 221 Hafnarfj.
 Fjölbýlishús, mhl.01
 Verkteikningar

VERK
 Grunnmynd 2.hæð - 2.Hluti

MÁL: 1 : 50 / A1
 HANNAÐ: AA
 VEFARÍÐI: ISC
 VERKNÖMUR: 753-16

DAÐS.: 01.10.2021
 TEIKNAD: HJ/L
 FL: 04
 TEIKNINGANÖMUR: 2.01-22

SAMP. Hjalmar A. Jónsson
 ARKITEKTUR SAMARK Kt. 000161-9429

Ör áfær og sýnt teikningu, að hluta eða heild, er það samþykkt höfundar, skv. ákveðnum höfundslögum.