

Lykkilmynd

Skýringar:  
HU: XX,XX - Kóti á steypu undir byggingarlhuta  
HY: XX,XX - Kóti á steypu yfir byggingarlhuta  
X Málsetning í steypa byggingarlhuta  
x Málsetning í steypa byggingarlhuta  
FK: XX,XX - Kóti ofan á fullfrangengið gólf  
SK: XX,XX - Kóti ofan á steypytírborð

VERKTEIKNING GERÐ Á GRUNNI  
ABALUPPDRÁTTA SEM VORU  
SAMBYKKTIR ÞANN: 22. Júl 2021




VERKHEITI:  
Nöfnahamar 1-3, 221 Hafnarfj.  
Fjölbýlishús, mhl.01  
Verkteikningar

VERK  
Grunnmynd 2.hæð - 3.Hluti

MÁL: 1 : 50 / A1  
HÁNNAB: AA  
VIRKIBARID: ISC  
VERKNÖMUR: 753-16

FL. TEIKNINGANÖMUR: 01.10.2021  
TEIKNAB: HJL  
DAGS.: 01.10.2021  
TEIKNAB: HJL

VERKNÖMUR: 04 2.01-23  
SÁMÚ: Agóir Agóirsson, Arkitekt MAASAMARK KL:080161-5420

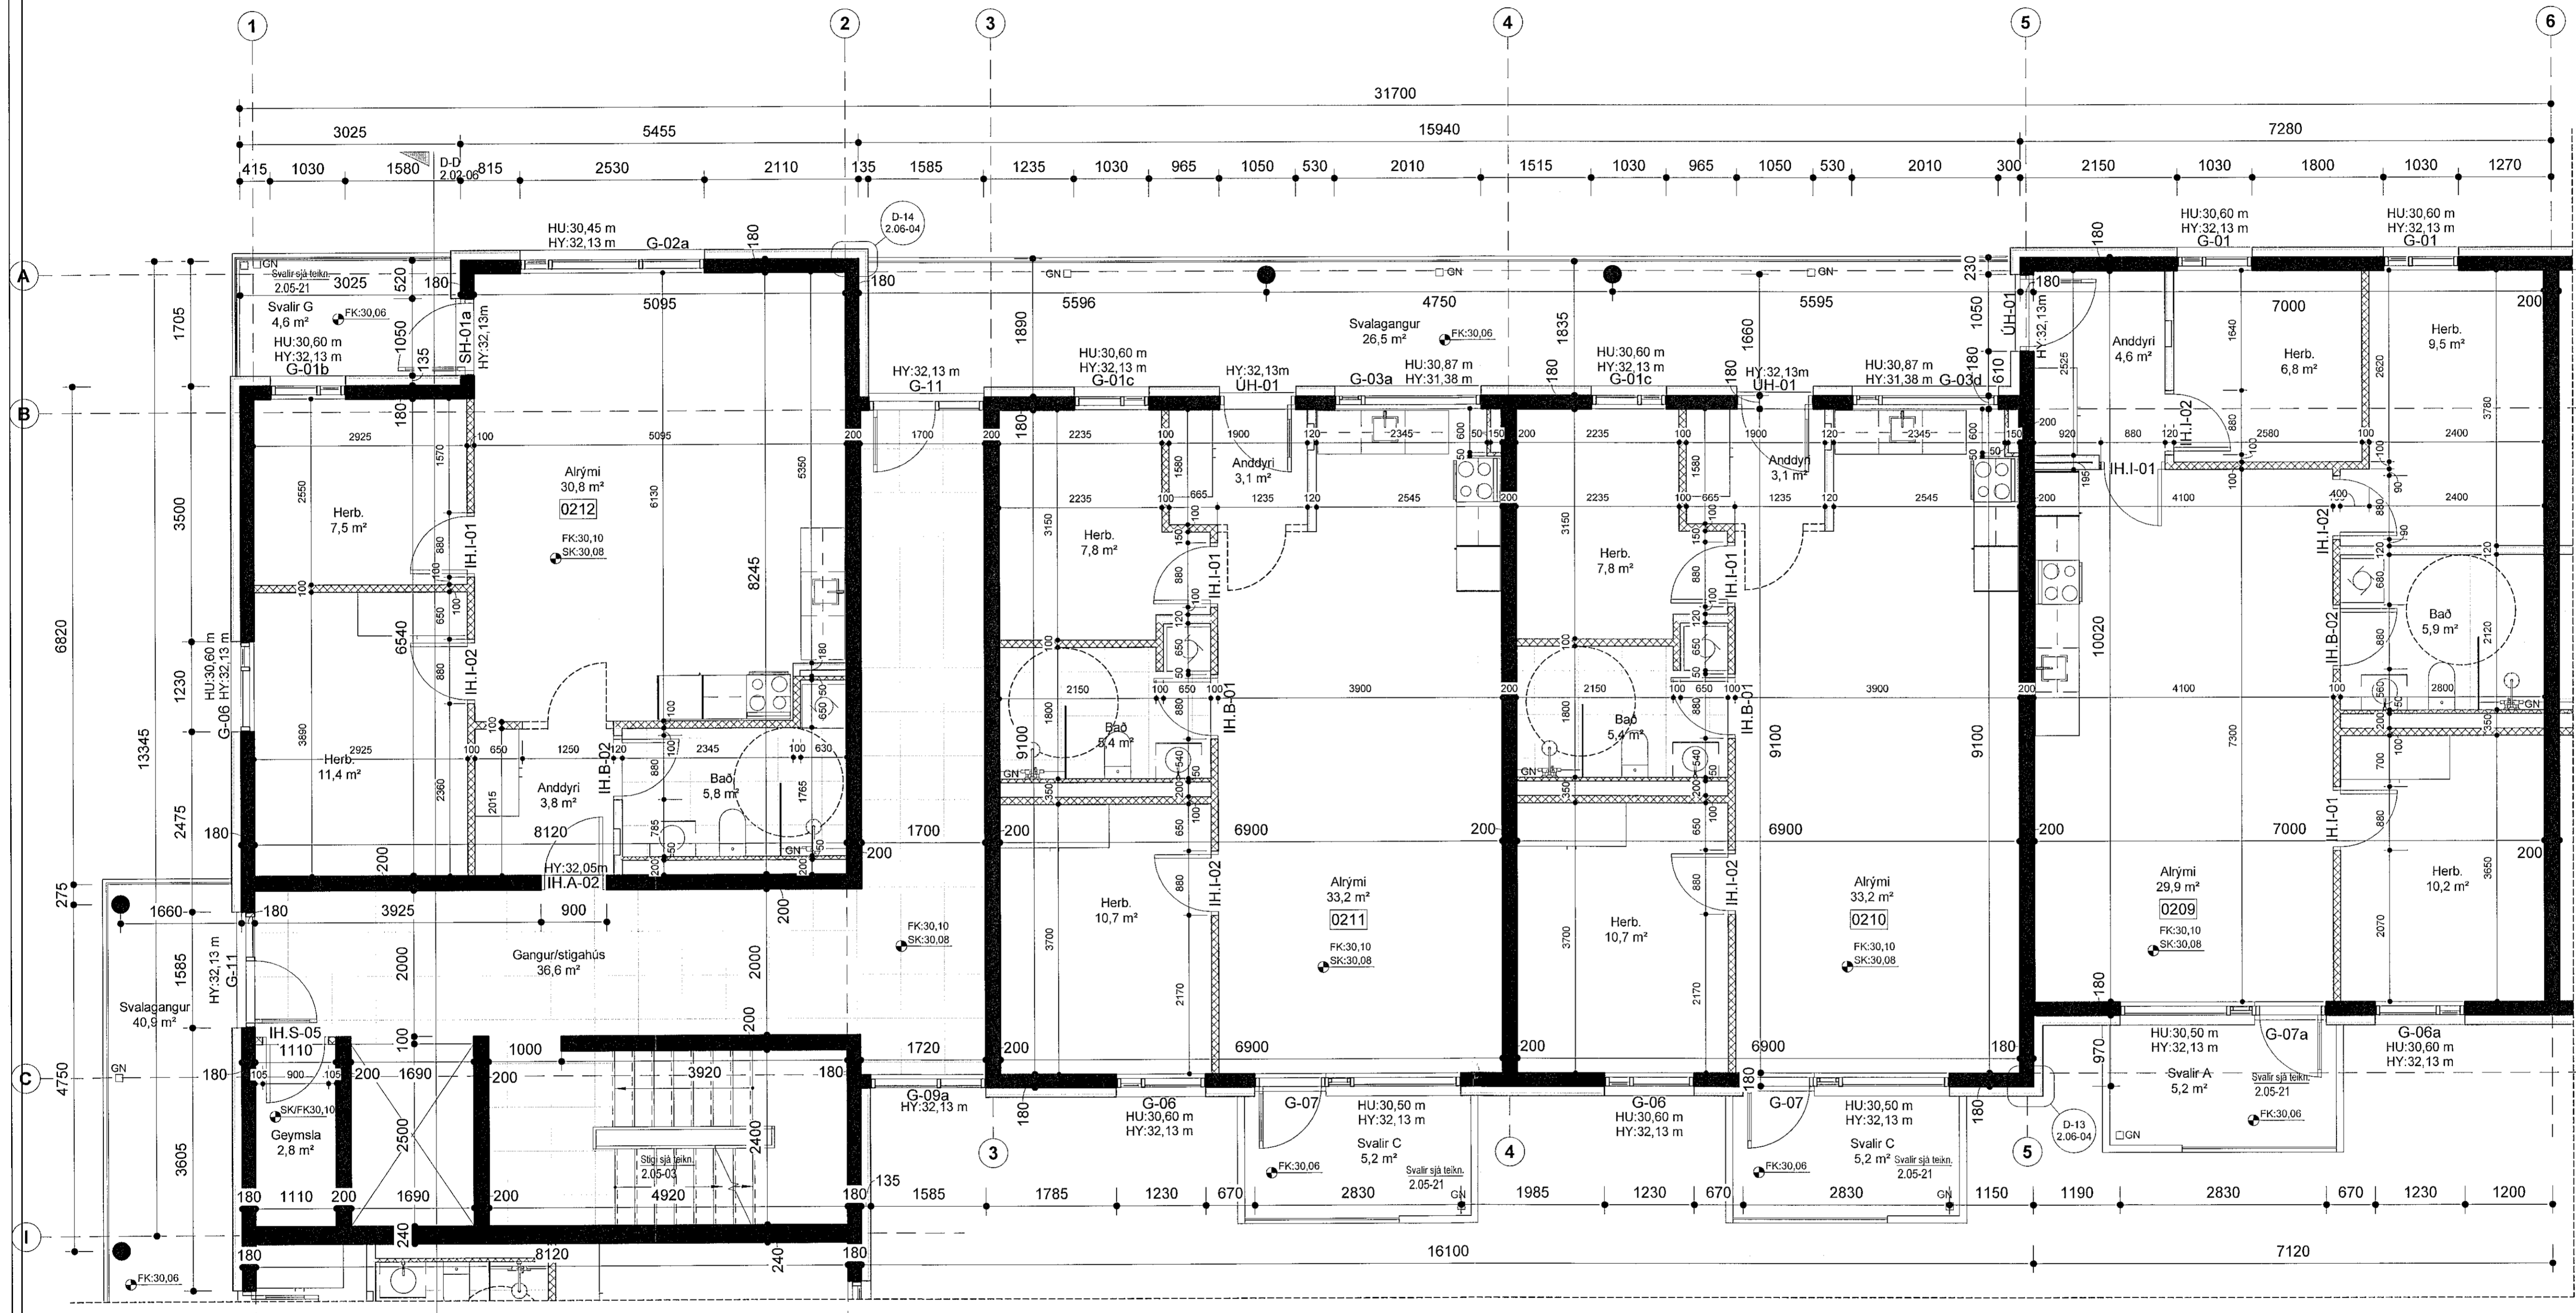

D-D  
2.02.06

Ör. á milli og á milli teikninga, að hluta eða heild, er það sambýkkt, höfundar, skv. ávarðtömu höfundar.