


Lykilmynd

Skýringar:
HU: XX,XX - Kóti á steypu undir byggingarluta
HY: XX,XX - Kóti á steypu yfir byggingarluta
X Málsetning í steypa byggingarluta
x Málsetning í steypa byggingarluta

FK: XX,XX - Kóti ofan á fullgrængió gólf
SK: XX,XX - Kóti ofan á steypyt yfirborð

VERKTEIKNING GERD Á GRUNNI
ADALURPFRÁTTA SEM VORU
SAMBYKKTIR ÞANN: 22 JUL 2021

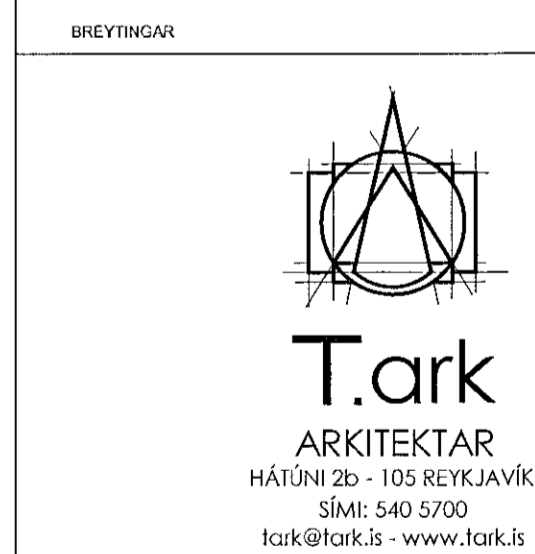


VERKJAFI
Nónhamar 1-3, 221 Hafnarfj.
Fjölbýlishús, mhl.01
Verkteikningar

VERK
Grunnmynd 3.hæð - 3.Hluti

MÁL: 1 : 50 / A1
HÁNNAD: AA
YFRIFARIR: ISC
VERKINGMER: 753-16
FL: 04
TEIKNINGANÖMUR: 2.01-33
DTG: 01.10.2021
TEIKNAD: HVI/L

753-16 04 2.01-33

SAMR: Ágeir Jónsson / Árný MAA SAMARK KL.090161-5429

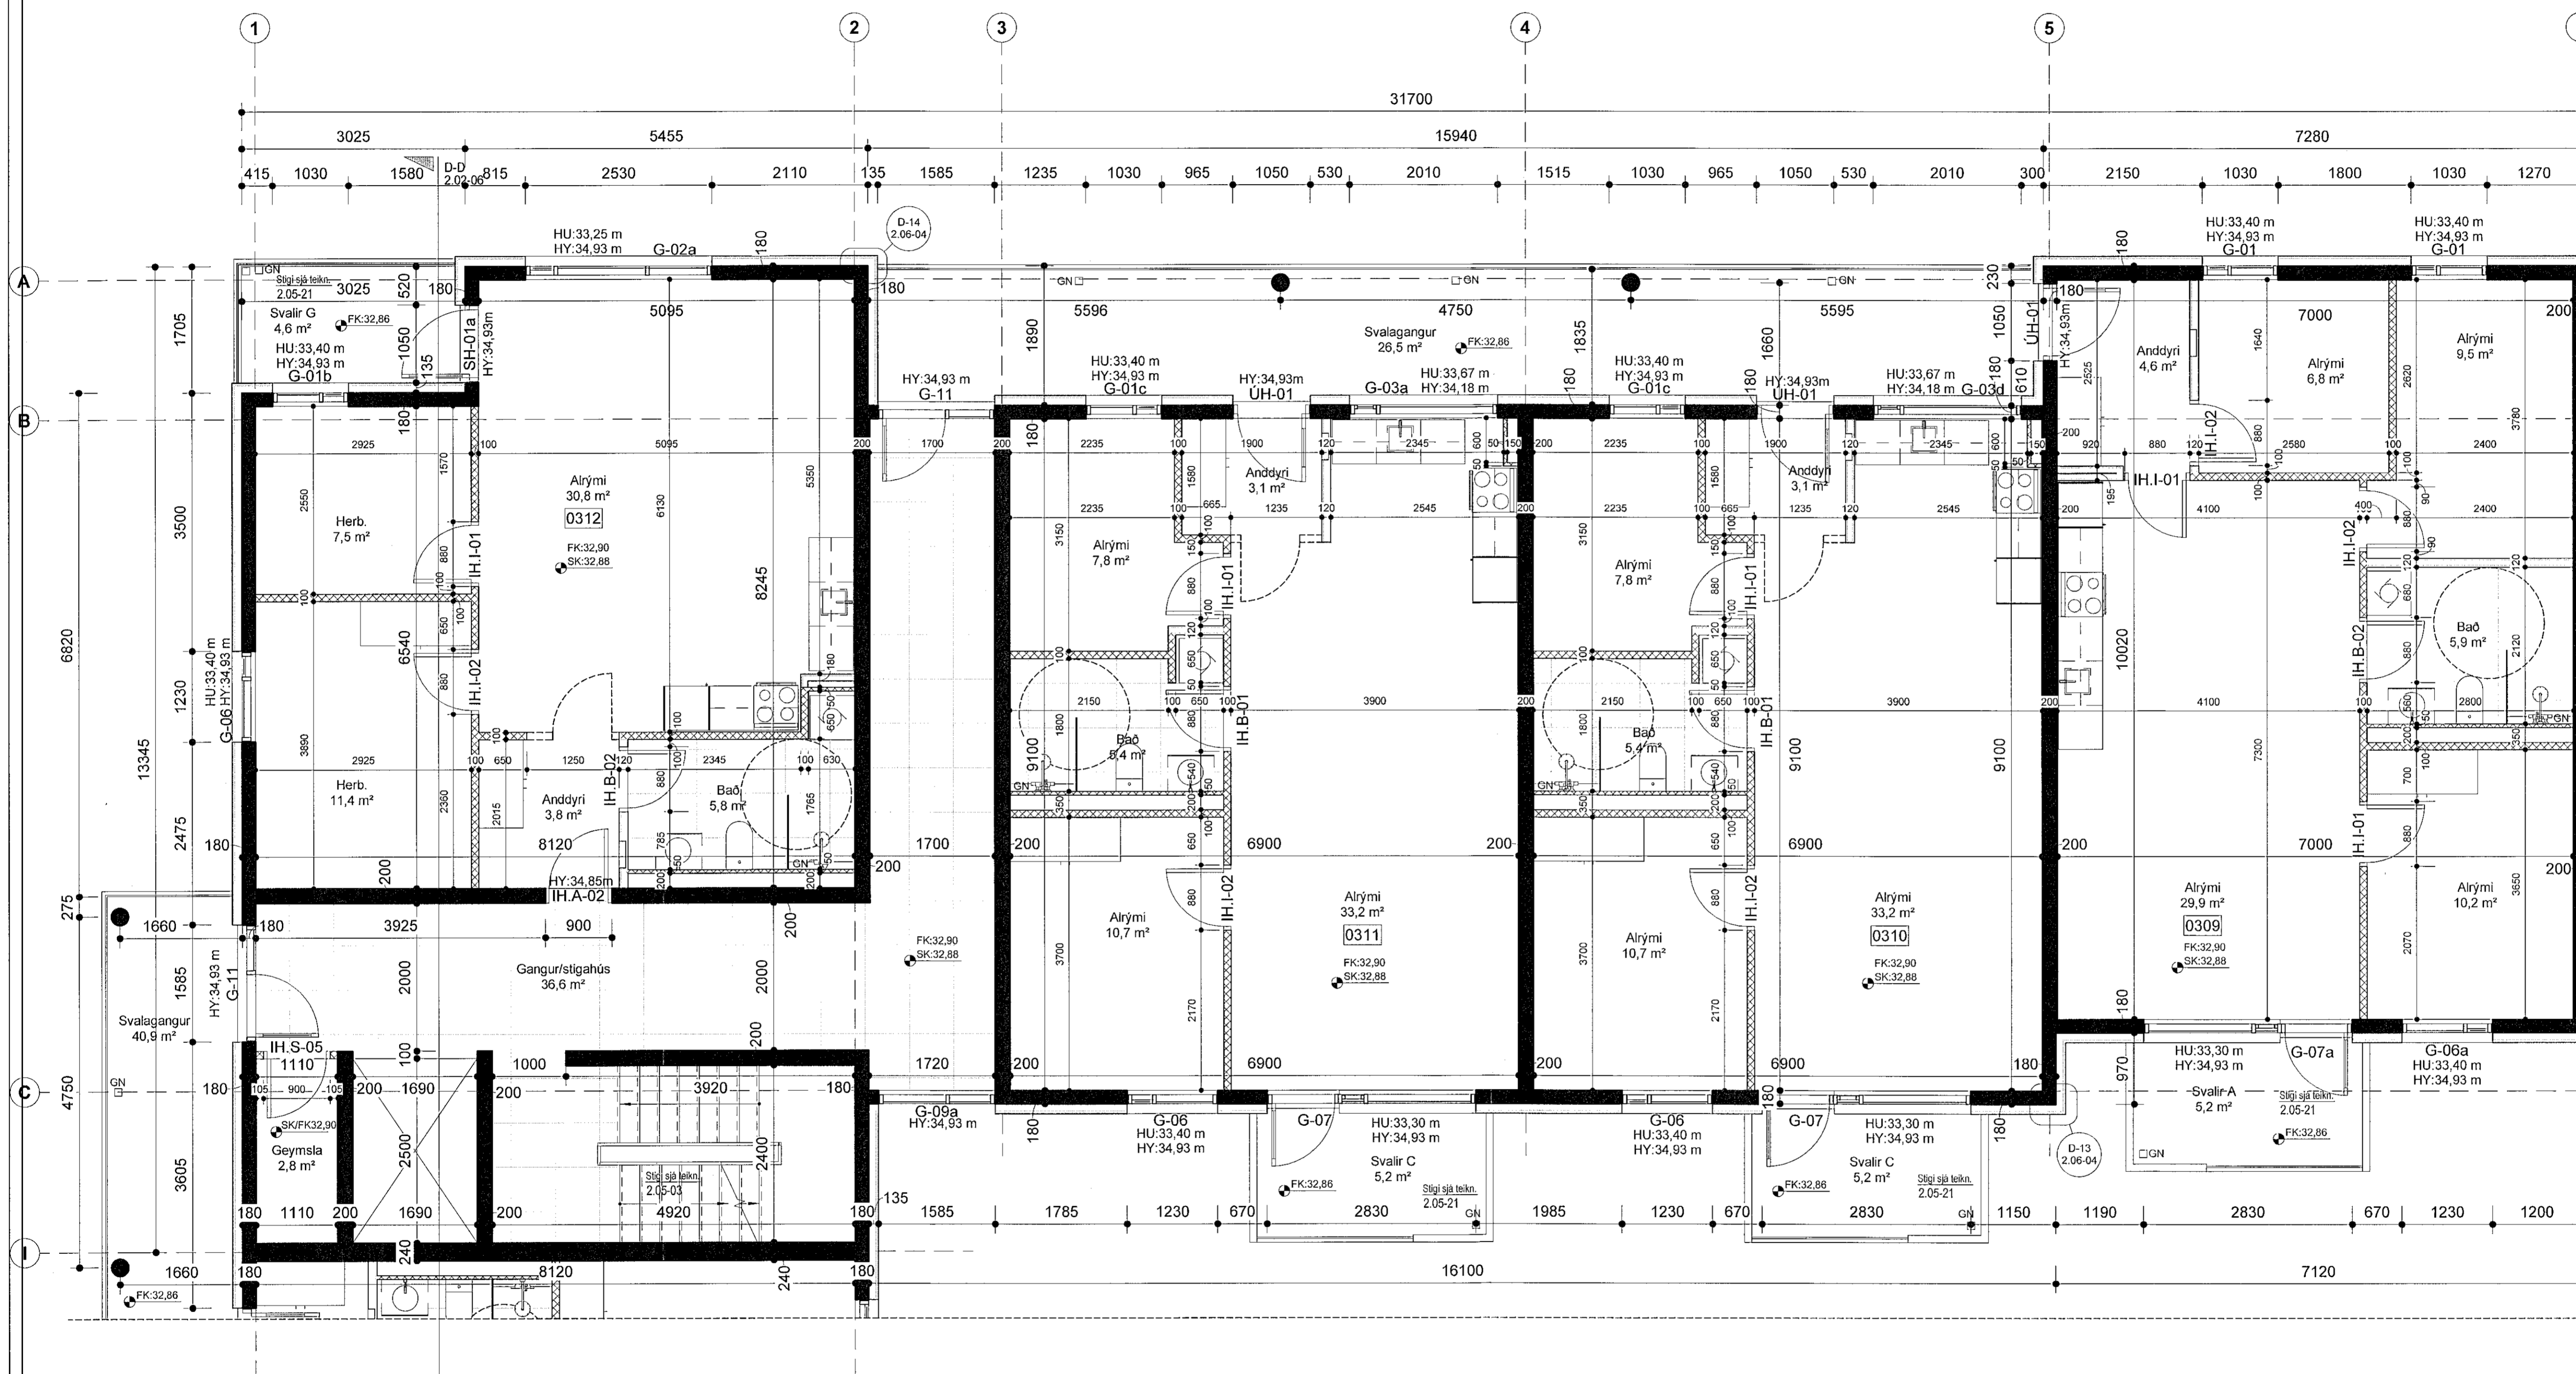

Öl afrit og afrit teikninga, að hluta eða heild, er háð samþykki höfundar, skv. ákvæðum höfundslaga.