


Sampykkt þann

06. okt. 2021


f.h. byggingarfulltrúans í Hafnarfirði
Hjalmar A. Jónsson

F.A.S.

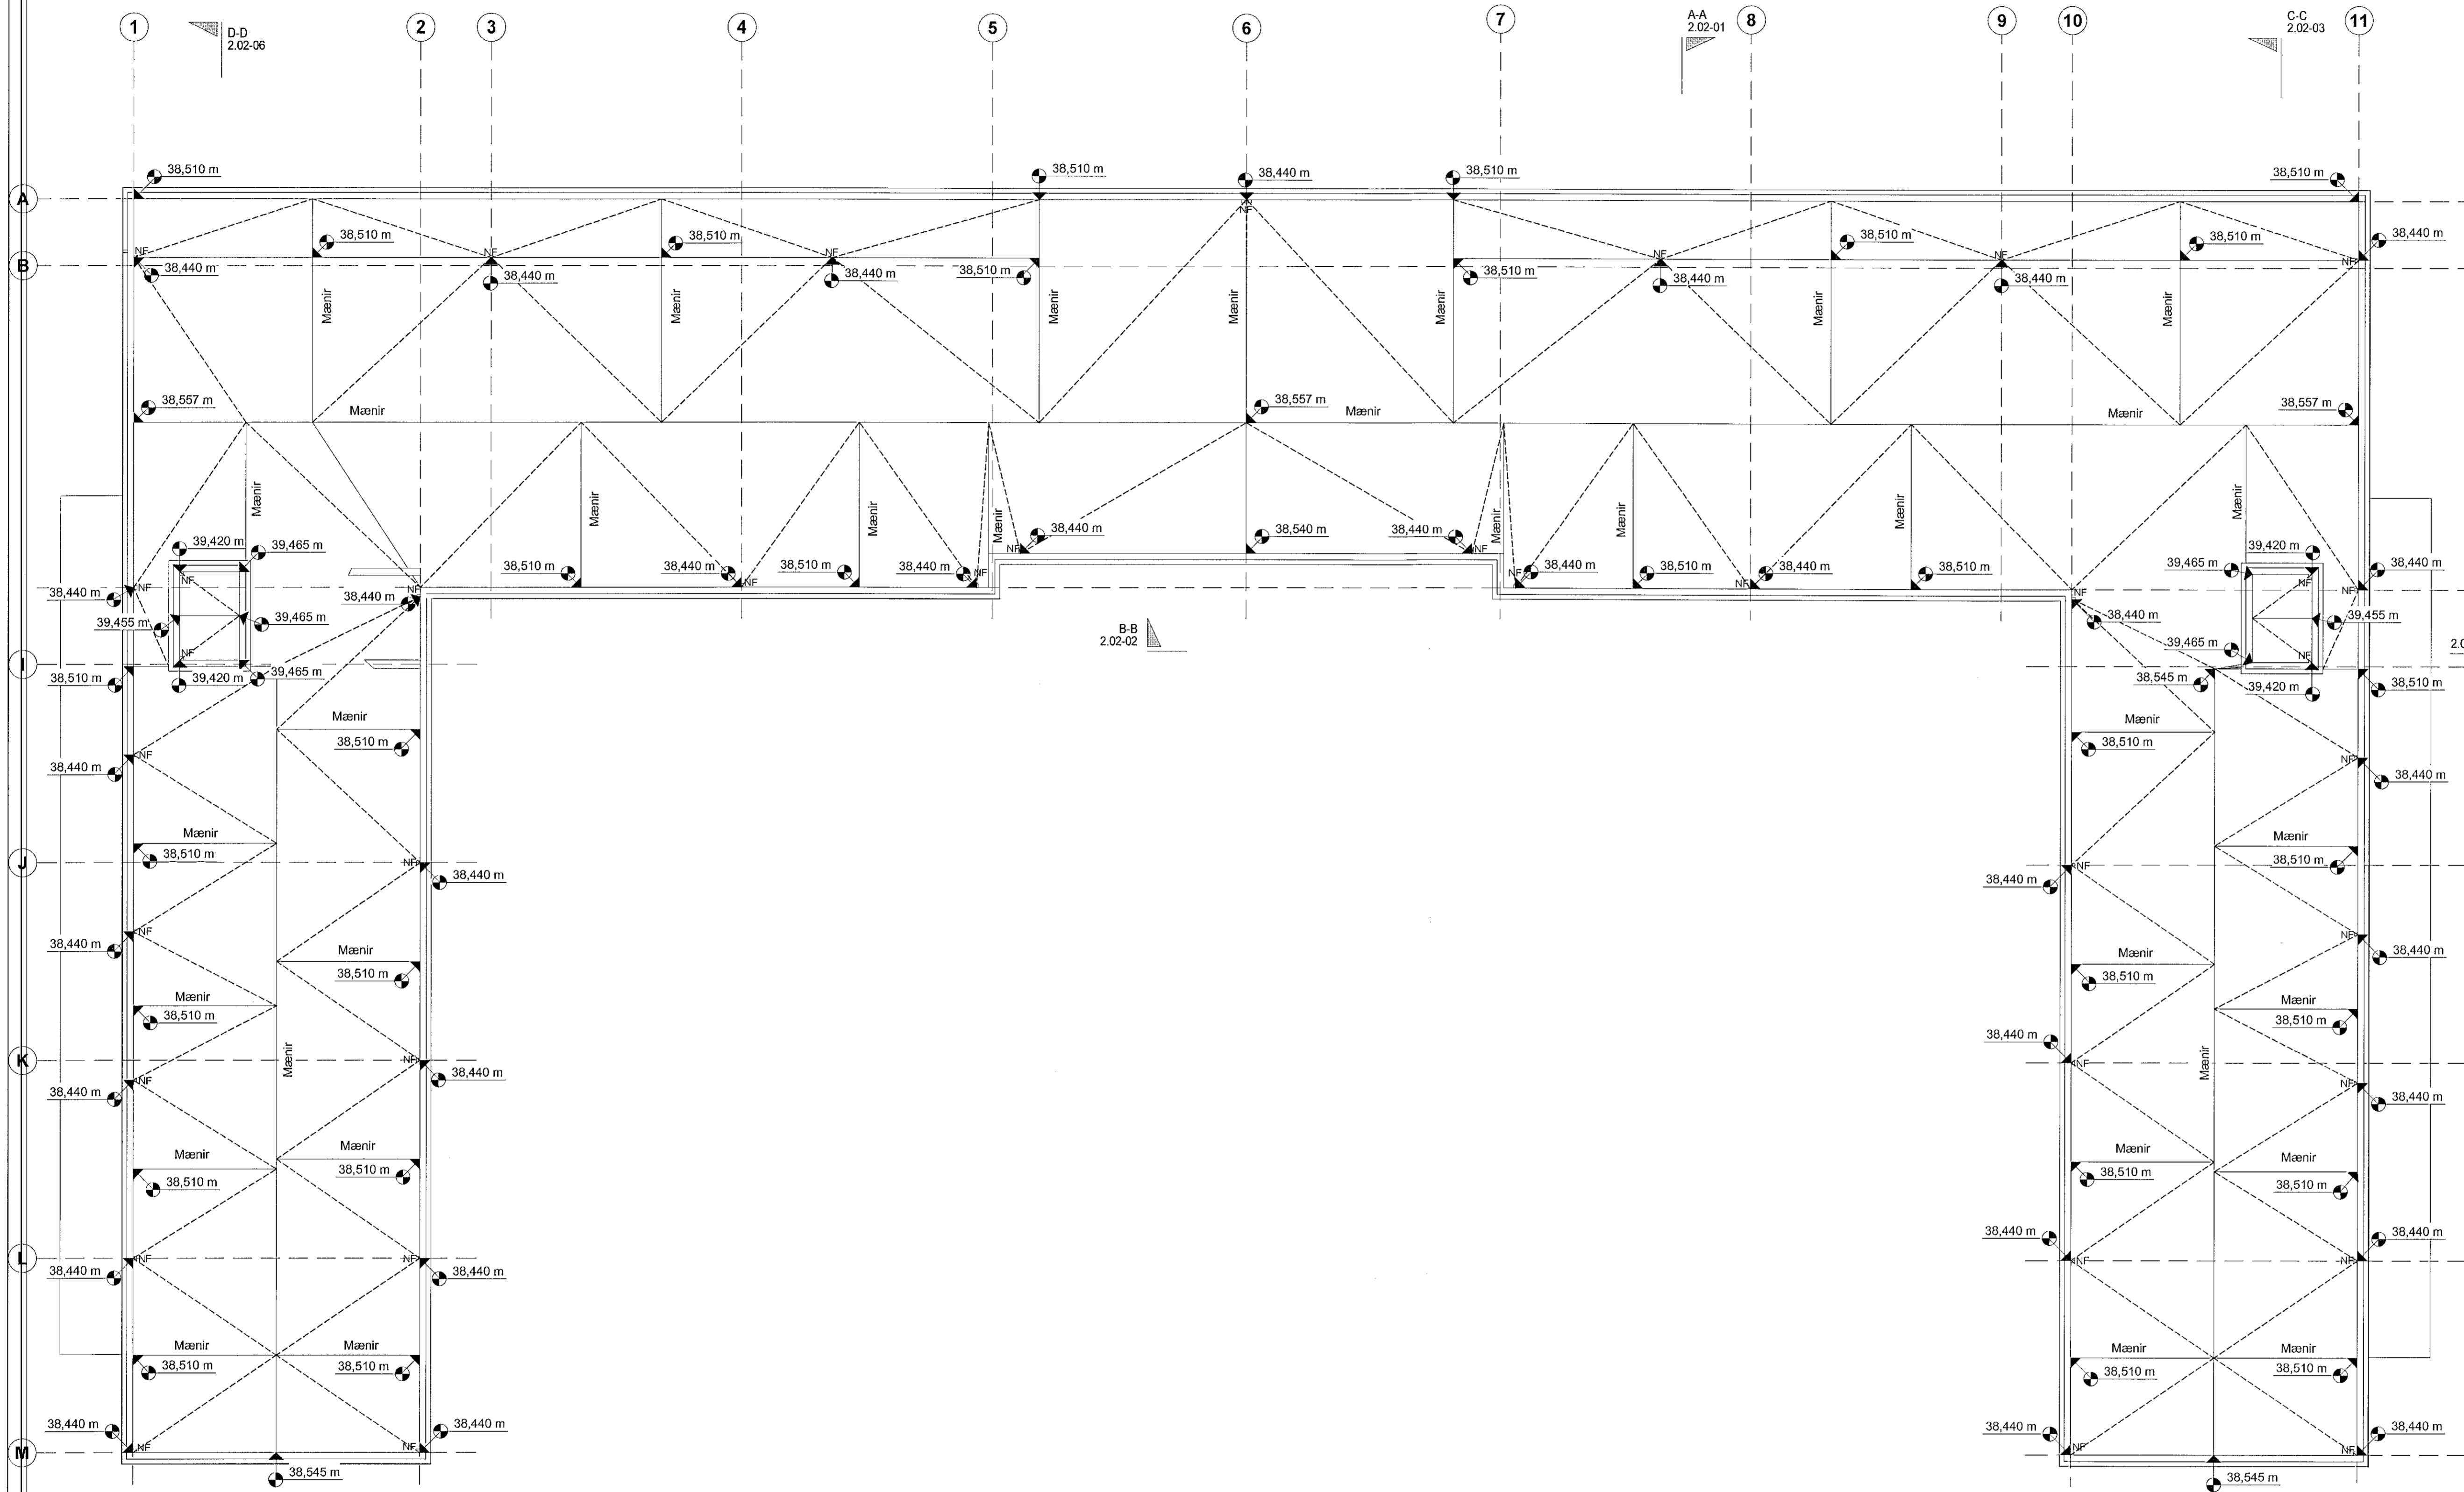

VERKTEIKNING GERD Á GRUNNI
ADALUPPRÁTTA SEM VORU
SAMPYKKTIR ÞANN: 22. JÚL 2021

BREYTINGAR

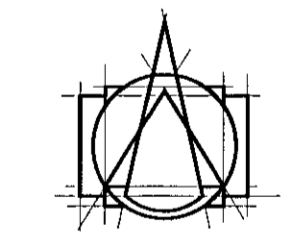

T.ark
ARKITEKTAR
HÁITÚNI 2b - 105 REYKJAVÍK
Sími: 540 5700
tark@tark.is - www.tark.is

VERGHEITI
Nónhamar 1-3, 221 Hafnarfj.
Fjölbýlishús, mhl.01
Verkteinngingur

VERK
Þakmynd

MÁL: 1 : 100 / A1
HÁNNAD: AA
YFIRFARID: ISC
VERKNOUMER: 753-16
FL: 04
TEIKNINGADUMER: 2.01-51
DATE: 01.10.2021
TEIKNAD: HJ/LJ

SÁMÞ. Hjalmar A. Jónsson
AðalMAA SAMMARK KL 060161-5429

Öll rétt og átt tekið, að hluta eða heila, er háð samþykki tekiðs, skv. ákveðnum tekiðslaga.